Жағдайлық сұлба
Ситуационная схема

изготовлена для рассмотрения земельной комиссии

"ШҚО Семей қаласы сәулет және қала құрылысы бөлімі" ММ басшысы
Руководитель ГУ " Отдел архитектуры и градостроительства г. Семей ВКО"

_____А.М. Исатаев

Объектінің атауы: Жарнама құрылымына қызмет көрсету үшін
Наименование объекта: Для обслуживания рекламной конструкции

Участкенің мекен-жайы: ШҚО, Семей қаласы, Бозтаев көшесі, Селевин көшесінің бұрышы, "Титова", автокөлікке жанармай құю станциясының маңы
Адрес участка: ВКО, город Семей, ул. Бозтаева, угол ул. Селевина, возле автозаправочной станции "Титова"

Тапсырыс беруші :
Заказчик: Ахметов Владислав Зейнуллаевич



Шолу сұлбасы
Обзорная схема

М 1: 10 000

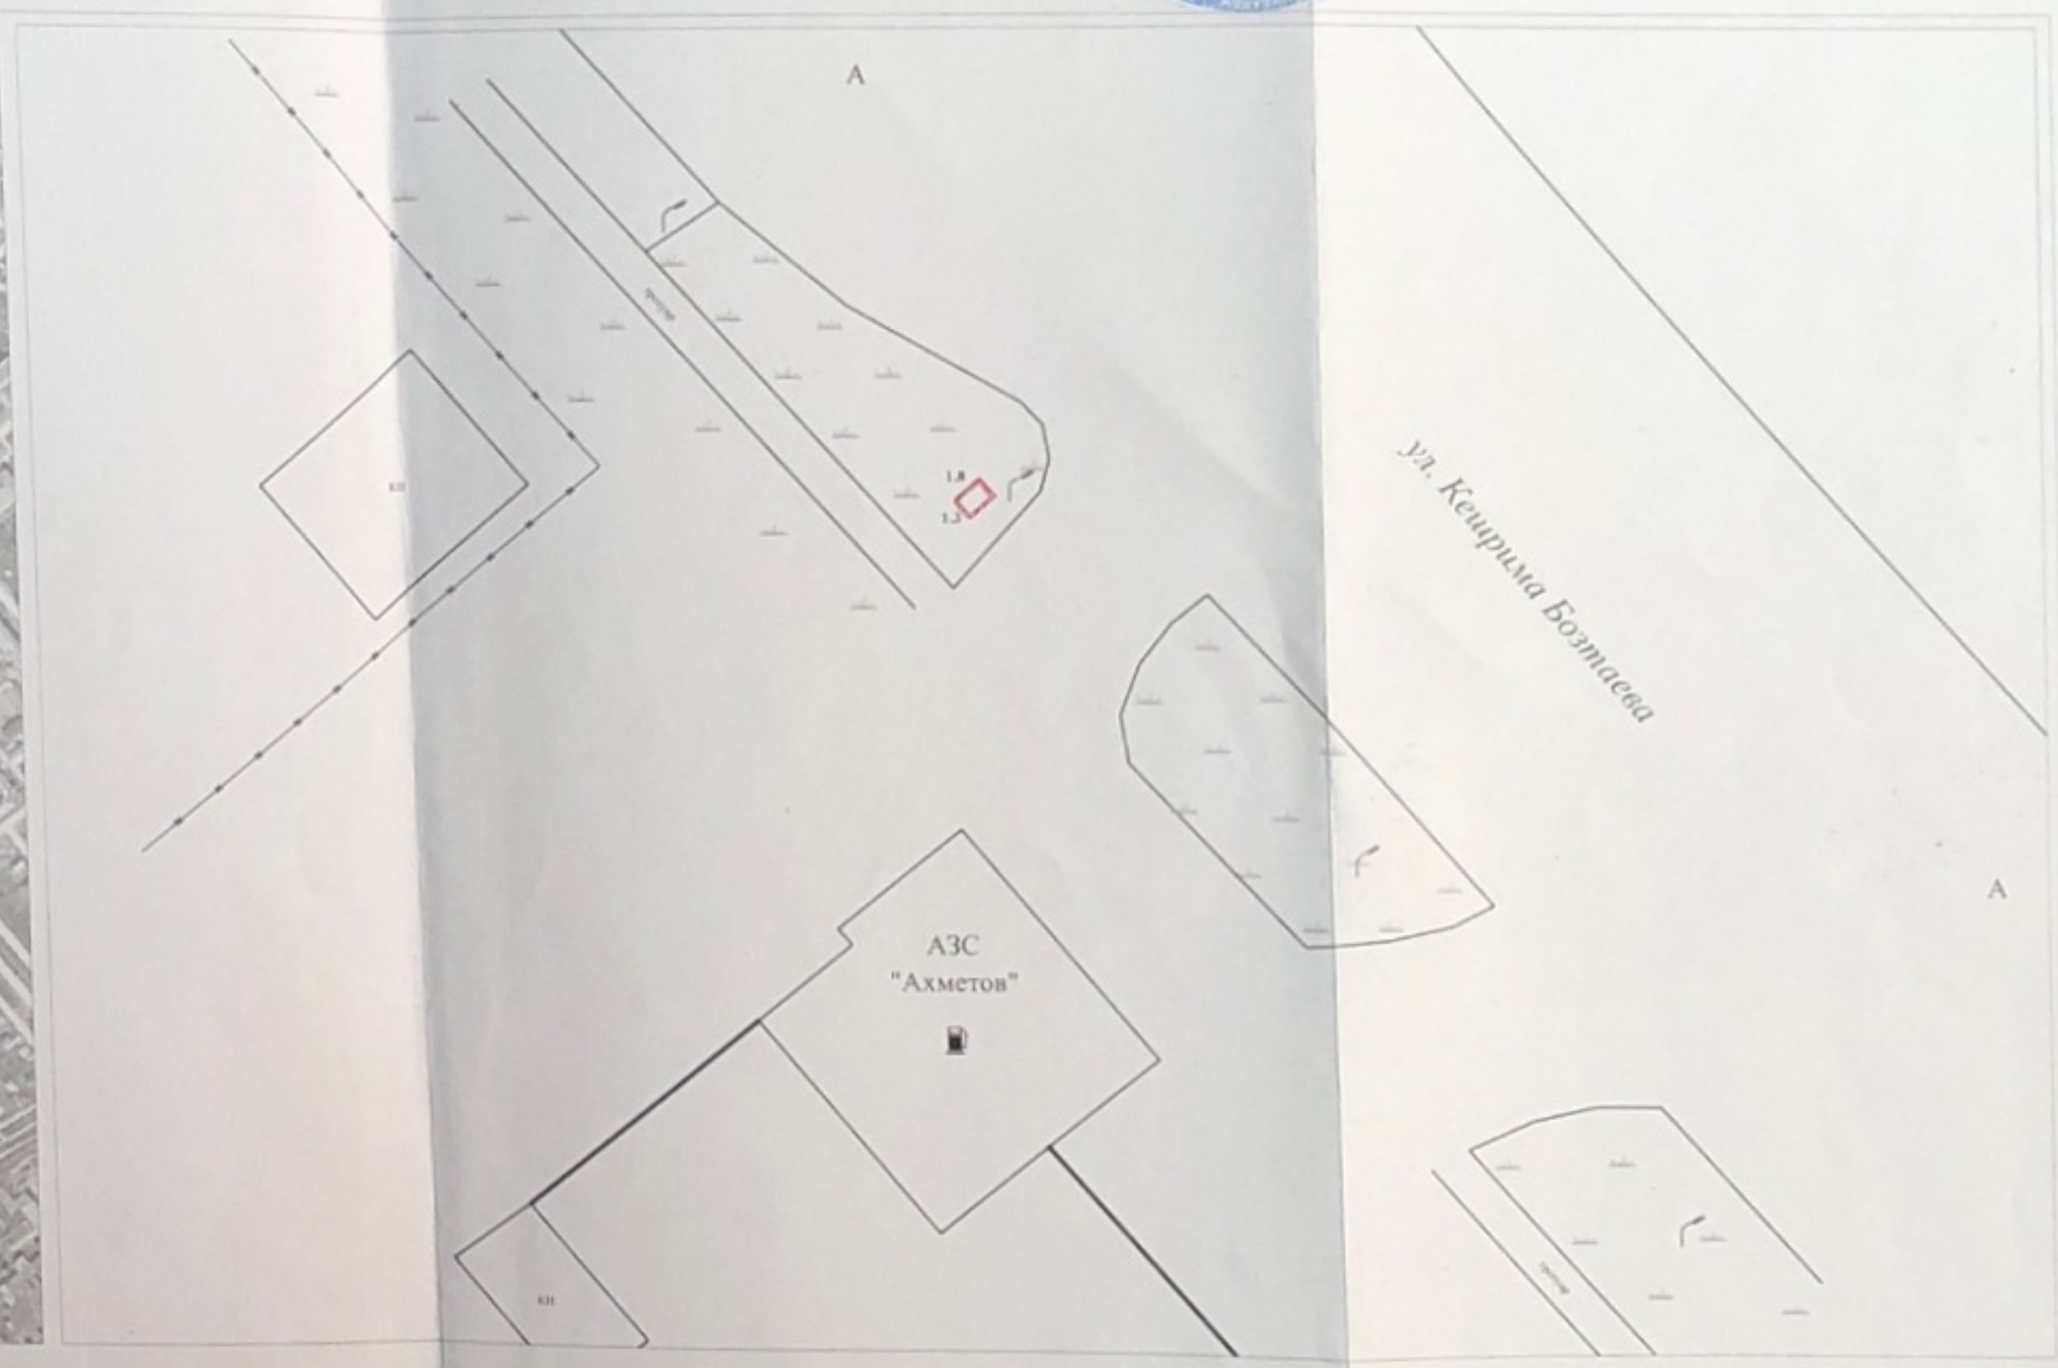

Жер телімдер сызбасы
План земельного участка

М 1: 500

Условные обозначения:

_ оформляемый земельный участок, для обслуживания рекламной конструкции площадью - 0,0002 га., расположенный по адресу:
ул. Бозтаева, угол ул. Селевина, возле автозаправочной станции "Титова"

10,0 _сызбалар олшемі
меры линий

Примечание:

1. Данная схема не является правоустанавливающим документом
2. Схема составлена по состоянию на 14.01.2021 г.

ТОО "АмирСтройгруп" ГСЛ № 20008669 от 18.06.2020 г.

Заместитель директора	О. Аханов	Аланы: Площадь:	Көлем: Масштаб: 1: 500
Исполнитель	Ю.Кривчик	0,0002 га.	Берілген уақыты: Дата выдачи: январь 2021 г.