



Согласовано, заказчик:

Государственное учреждение "Мангистауский
районный отдел земельных отношений,
архитектуры и градостроительства"
От имени которого действует КӨҢІЛМҚОСОВ
ЖҮЛДЫЗБАЙ ЖОЛДЫБАЙҰЛЫ

(фамилия, имя, отчество (при его наличии))
физического лица либо полное
наименование юридического лица)

от 24 февраля 2026 года

Утверждено приказом:

(наименование уполномоченного
органа по земельным отношениям)

от _____ 20__ года № _____

Отдел Мангистауского района по регистрации и земельному кадастру Филиала некоммерческого акционерного
общества «Государственная корпорация «Правительство для граждан» по Мангистауской области
(фамилия, имя, отчество (при его наличии)) физического лица или полное наименование юридического лица,
индивидуальный идентификационный номер физического лица или бизнес-идентификационный номер юридического
лица, осуществляющего разработку землеустроительного проекта)

Титульный лист землеустроительного проекта по первичному оформлению земельного участка

Площадь земельного участка 20.0000 гектар.

Месторасположение (адрес) земельного участка: обл. Мангистауская, р-н Мангистауский (Мангистауская область,
Мангистауский район, Земли запаса)


Исполнитель проекта: Шогиев Шадиар Айткерейұлы
(фамилия, имя, отчество (при его наличии))

Разработчик: Отдел Мангистауского района по регистрации и земельному кадастру
Филиала некоммерческого акционерного общества «Государственная
корпорация «Правительство для граждан» по Мангистауской области
(фамилия, имя, отчество (при его наличии)) физического лица или
полное наименование юридического лица)

Место печати (при ее наличии)

Дата: 24 февраля 2026 года

Осы құжат «Электрондық құжат және электрондық цифрлық қолтаңба туралы» 2003 жылғы 7 қаңтардағы N 370-ІІ ҚРЗ 1 бабына сәйкес қағаз жеткізгіштегі құжатпен бірдей.
Данный документ согласно пункту 1 статьи 370-ІІ ЗРК от 7 января 2003 года «Об электронном документе и электронной цифровой подписи» равнозначен документу на
бумажном носителе.

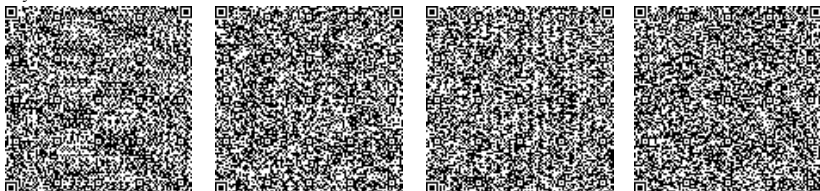

*штрих-код ЖМБМК АЖ-дан алынған және қызмет берушінің электрондық-цифрлық қолтаңбасымен қол қойылған деректерді қамтиды: «Азаматтарға арналған үкімет»
мемлекеттік корпорациясы» коммерциялық емес акционерлік қоғамының Маңғыстау облысы бойынша филиалының Маңғыстау ауданының тіркеу және жер кадастры бөлімі
*штрих-код содержит данные, полученные из ИС ЕГКН и подписанные электронно-цифровой подписью услугодателя: Отдел Мангистауского района по регистрации и
земельному кадастру Филиала некоммерческого акционерного общества «Государственная корпорация «Правительство для граждан» по Мангистауской области


Опись землеустроительного проекта

№	Наименование документов	Количество	Номера страниц
	Текстовая часть		
1	Опись землеустроительного проекта	1	2
2	Перечень документов, принятых у заказчика	9	3 - 11
3	Регистрационный номер заказа	1	12
4	Заявление	2	13
	Техническая часть		
5	Пояснительная записка к землеустроительному проекту	1	16
6	Акт полевого обследования	3	17
7	Схема (план) земельного участка при проектировании земельного участка	2	20
8	Схема (план) согласования земельного участка	2	22
9	Акт сверки	5	24

Шогиев Шадиар Айткерейұлы

(фамилия, имя, отчество (при его наличии), подпись исполнителя землеустроительного проекта)

Осы құжат «Электрондық құжат және электрондық цифрлық қолтаңба туралы» 2003 жылғы 7 қаңтардағы N 370-ІІ ҚРЗ 1 бабына сәйкес қағаз жеткізгіштегі құжатпен бірдей. Данный документ согласно пункту 1 статьи 370-ІІ ЗРК от 7 января 2003 года «Об электронном документе и электронной цифровой подписи» равнозначен документу на бумажном носителе.

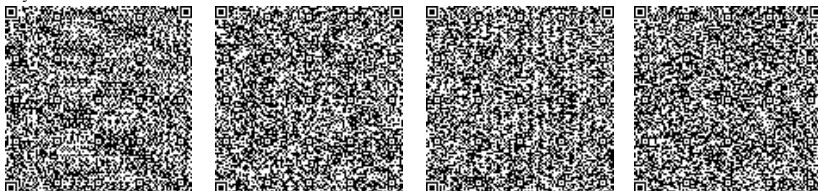

*штрих-код ЖМБМК АЖ-дан алынған және қызмет берушінің электрондық-цифрлық қолтаңбасымен қол қойылған деректерді қамтиды: «Азаматтарға арналған үкімет» мемлекеттік корпорациясы» коммерциялық емес акционерлік қоғамының Маңғыстау облысы бойынша филиалының Маңғыстау ауданының тіркеу және жер кадастры бөлімі
*штрих-код содержит данные, полученные из ИС ЕГРН и подписанные электронно-цифровой подписью услугодателя: Отдел Мангистауского района по регистрации и земельному кадастру Филиала некоммерческого акционерного общества «Государственная корпорация «Правительство для граждан» по Мангистауской области

Перечень документов, принятых у заказчика

№ п/п	Наименование документа	Количество листов	Примечание (копии, оригиналы, формат)
1	босалкы отиниш.pdf	1	Копия
2	босалкы сызба.pdf	1	Копия
3	босалкы жер тандау.pdf	1	Копия
4	справка.pdf	1	Копия
5	Тағайындау.pdf	1	Копия
6	Удост.pdf	1	Копия
7	ЭЦП Документ	1	Оригинал
8	Заявление	1	Оригинал

Шогиев Шадиар Айткерейұлы

(фамилия, имя, отчество (при его наличии), подпись лица, принявшего документы)

Государственное учреждение "Мангистауский районный отдел земельных отношений, архитектуры и градостроительства"


От имени которого действует КӨҢІЛІМҚОСОВ ЖҰЛДЫЗБАЙ ЖОЛДЫБАЙҰЛЫ

(фамилия, имя, отчество (при его наличии), подпись лица, сдавшего документы)

24.02.2026

(подпись, дата)

Осы құжат «Электрондық құжат және электрондық цифрлық қолтаңба туралы» 2003 жылғы 7 қаңтардағы N 370-ІІ ҚРЗ 1 бабына сәйкес қағаз жеткізгіштегі құжатпен бірдей. Данный документ согласно пункту 1 статьи 370-ІІ ЗРК от 7 января 2003 года «Об электронном документе и электронной цифровой подписи» равнозначен документу на бумажном носителе.

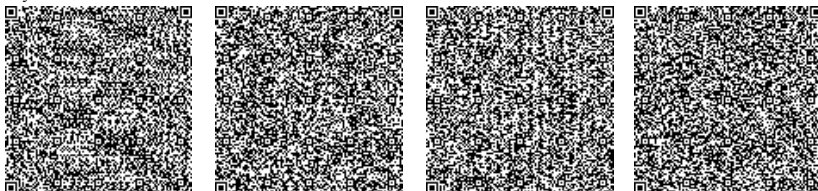

*штрих-код ЖМБМК АЖ-дан алынған және қызмет берушінің электрондық-цифрлық қолтаңбасымен қол қойылған деректерді қамтиды: «Азаматтарға арналған үкімет» мемлекеттік корпорациясы» коммерциялық емес акционерлік қоғамының Маңғыстау облысы бойынша филиалының Маңғыстау ауданының тіркеу және жер кадастры бөлімі
*штрих-код содержит данные, полученные из ИС ЕГКН и подписанные электронно-цифровой подписью услугодателя: Отдел Мангистауского района по регистрации и земельному кадастру Филиала некоммерческого акционерного общества «Государственная корпорация «Правительство для граждан» по Мангистауской области



e-Otinish

Единая платформа приема
и обработки всех обращений
граждан

Обращение № 3Т-2026-00067359

Дата приема обращения: 12.01.2026 08:01

Адресат обращения: Государственное учреждение "Аппарат акима
Мангистауского района"

Адрес получателя обращения: с.Шетпе

Данные заявителя:

ИИН: 250140029973

ФИО: Товарищество с ограниченной ответственностью "Eco Smart Group"

Телефон: +77777555517

Фактический адрес регистрации: Мангистауская область обл., нас.пункт
город Актау, ул./пр. Микрорайон 14, дом/корпус дом 39, кв. 106

Обращение:

Тип обращения: Заявление

Язык обращения: Официальный

Описание обращения:

ТОО "Eco Smart Group" планирует открыть комплекс по переработки
отходов производства и потребления, где будут расположены карты
приёма нефтесодержащих отходов, площадка для автотехники, спец.
техники, ангар, жилой городок, КПП, весовая и т. д. В связи с
производственной необходимостью, возникла необходимость в
организации деятельности в Мангистауском районе, на основании чего
просим Вас выделить земельный участок площадью 20 га на
долгосрочной арендной основе для размещения комплекса по
переработке производственных отходов и отходов потребления. Наша
компания заинтересована в привлечении местного населения в качестве
сотрудников для строительства и дальнейшей деятельности комплекса.
приложение- схема запрашиваемого участка

Вложенные файлы:


1. запрашиваемая территория 5 разъезд-Модель.pdf

Способ получения ответа: eotinish.kz

Оператор:

Подпись должностного лица/Заявителя:

Манғыстау ауданы босалқы жер қорынан, Өндірістік және тұтыну қалдықтарын қайта өңдеу кешені, оның құрамында мұнай құрамды қалдықтарды қабылдау карталарын орналастыру, автокөлік және арнайы техниканы орналастыруға арналған алаң, ангар, персоналға арналған тұрғын қалашық, бақылау-өткізу пункті (БӨП), таразы, сондай-ақ өзге де қосалқы және инженерлік нысандарды орналастыру үшін, 20 гектар

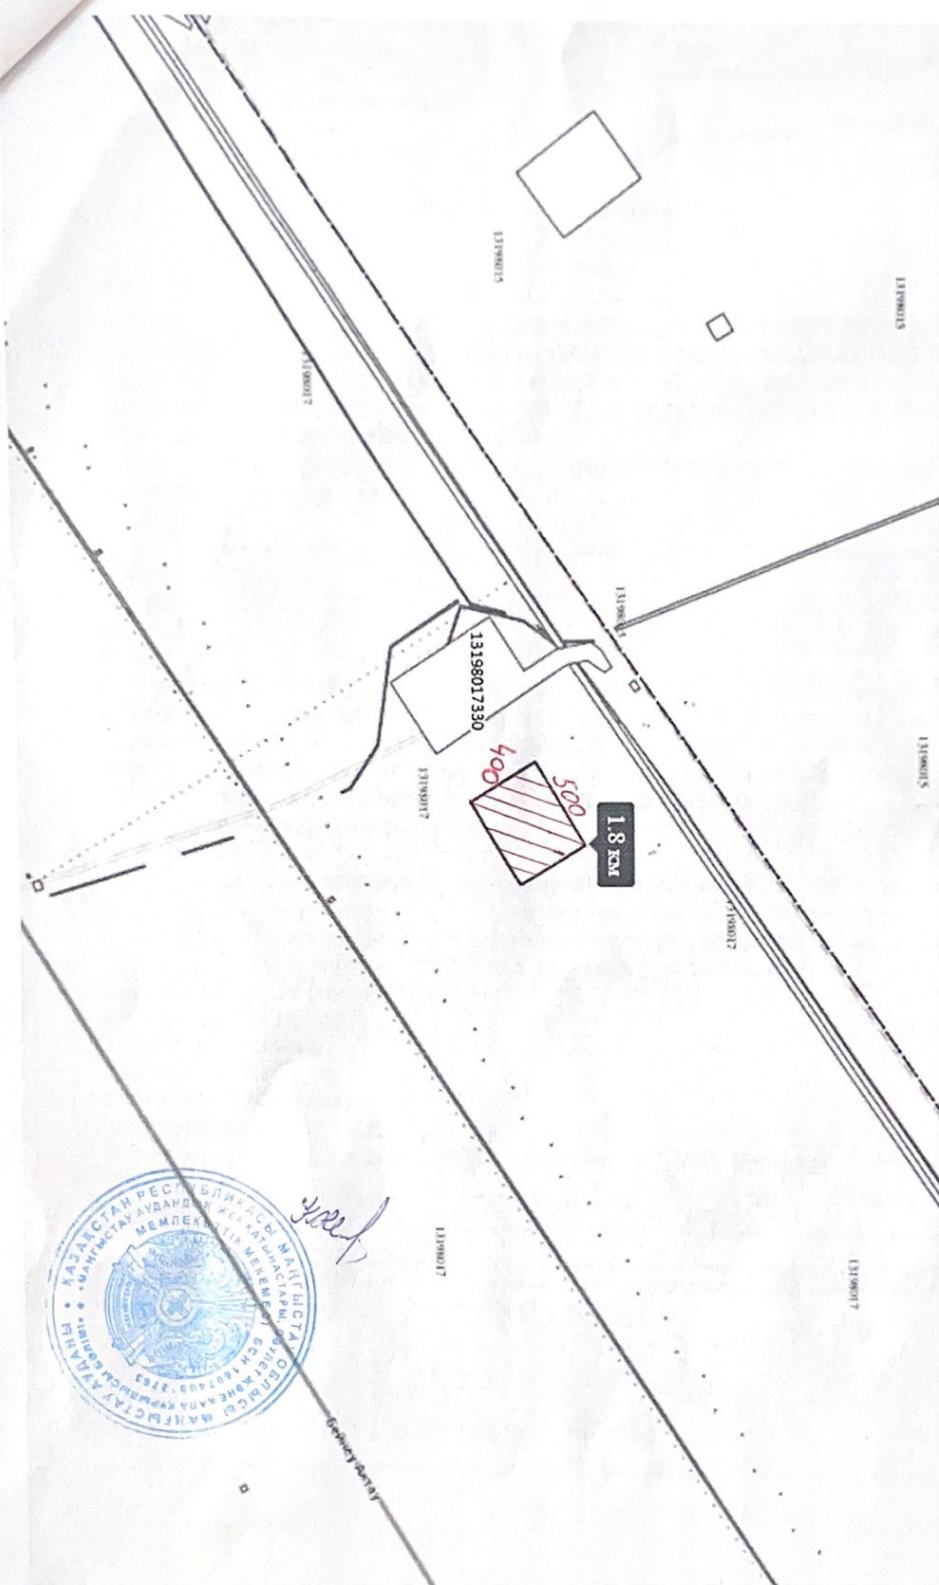



Маңғыстау облысының
мемлекеттік қызметтерінің
геоинформациялық портал
государственных услуг
Мангистауской области

Бірегей нөмір 470000019603
Уникальный номер

Алу күні 03.02.2026
Дата получения



Жер учаскесін таңдау актісі

с. Шетпе

ЖШС "Eco Smart Group" өтініш бойынша құрылыс мақсаты Өндірістік және тұтыну қалдықтарын қайта өңдеу кешені, оның құрамында мұнай құрамды қалдықтарды қабылдау карталарын орналастыру, автокөлік және арнайы техниканы орналастыруға арналған алаң, ангар, персоналға арналған тұрғын қалашық, бақылау-өткізу пункті (БӨП), таразы, сондай-ақ өзге де қосалқы және инженерлік нысандарды орналастыру үшін жер учаскесі мына мекенжай бойынша сұралады Маңғыстау ауданы, босалқы жер қоры Кадастрлық нөмір (квартал):

Жер учаскесінің жергілікті жерге орналасуы бойынша шекаралары:

Солтүстік:

Оңтүстік:

Шығыс:

Батыс:

Жер учаскесін нысаналы мақсаты: Өндірістік және тұтыну қалдықтарын қайта өңдеу кешені, оның құрамында мұнай құрамды қалдықтарды қабылдау карталарын орналастыру, автокөлік және арнайы техниканы орналастыруға арналған алаң, ангар, персоналға арналған тұрғын қалашық, бақылау-өткізу пункті (БӨП), таразы, сондай-ақ өзге де қосалқы және инженерлік нысандарды орналастыру үшін

Жер учаскесінің ауданы (гектар) 20

Бөлінуі

Учаске туралы қосымша мәліметтер и объекте строительства

Жер учаскесін пайдаланудағы шектеулер мен ауыртпалықтар (сервитуттар)

Жер учаскесін тексеру материалдарын қарап, жер учаскесін беру жөніндегі келісуші мемлекеттік органдар (ұйымдар, кәсіпорындар) :

сүмен жабдықтау (канализации)

газбен жабдықтау

телекоммуникации

жылумен жабдықтау


электрмен жабдықтау

"Казтрансгазаймақ" АҚ: Келісімделінді

"Маңғыстау ауданы ауыл шаруашылығы бөлімі" ММ: Келісілді

"МӨЭК" АҚ: согласен

- * Штрих-код Маңғыстау облысының геоақпараттық мемлекеттік көрсетілетін қызметтердің порталынан алынған деректерді қамтиды.
- * Штрих-код содержит данные, полученные из геоинформационного портала государственных услуг Мангистауской области.

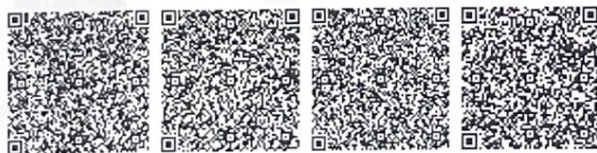

Осы құжат «Электрондық құжат және электрондық цифрлық қолтаңба туралы» ҚР 2003 жылғы 7 қаңтардағы Заңы 7 бабының 1 тармағына сәйкес қағаз тасығыштағы құжатпен бірдей.
Данный документ согласно пункту 1 статьи 7 ЗРК от 7 января 2003 года «Об электронном документе и электронной цифровой подписи» равнозначен документу на бумажном носителе.

Департамент юстиции Мангистауской области

СПРАВКА

о государственной перерегистрации
юридического лица

160740012763

(бизнес – идентификационный номер)

город Актау

«16» марта 2022 года

Наименование юридического лица:

**Государственное учреждение «Мангистауский районный отдел земельных
отношений, архитектуры и градостроительства»**

Местонахождение юридического лица:

Республика Казахстан, 130400, Мангистауская область, Мангистауский
район, село Шетпе, микрорайон Орталык, улица Арон Отеуов, здание 36

Руководитель: Сарбалаев Мухтар Уранбекович

Учредители: Государственное учреждение «Аппарат акима Мангистауского района»

Дата первичной регистрации: 15.07.2016 г.

**СПРАВКА ДАЕТ ПРАВО ОСУЩЕСТВЛЯТЬ ДЕЯТЕЛЬНОСТЬ
В СООТВЕТСТВИИ С УЧРЕДИТЕЛЬНЫМИ ДОКУМЕНТАМИ В РАМКАХ
ЗАКОНОДАТЕЛЬСТВА РЕСПУБЛИКИ КАЗАХСТАН**

Дата выдачи: «16» марта 2022 г.

Руководитель департамента



Д.Кесикбаева



ӨКІМ

РАСПОРЯЖЕНИЕ

27.08.2025 № 250-Ө

Шетпе ауылы

село Шетпе

Тағайындау туралы

Қазақстан Республикасының «Қазақстан Республикасының мемлекеттік қызметі туралы» Заңының 15-бабының 3-2-тармағына сәйкес:

Көңілімқосов Жұлдызбай Жолдыбайұлы 2025 жылғы 4 қыркүйектен бастап Маңғыстау аудандық жер қатынастары, сәулет және қала құрылысы бөлімінің басшысы болып тағайындалсын.

Негіздеме: Ж.Ж. Көңілімқосовтың өтініші және Қазақстан Республикасы мемлекеттік қызмет істері Агенттігінің Маңғыстау облысы бойынша департаментінің 27.08.2025жылғы №-1/1640 хаты.

Маңғыстау ауданының әкімі

Ғ. Ниязов



A portrait of a man with short, dark hair, looking directly at the camera. He is wearing a grey zip-up sweater over a light blue collared shirt. The background is a plain, light-colored wall.

КӨҢІЛІМҚОСОВ

ЖҰЛДЫЗБАЙ

ЖОЛДЫБАЙҰЛЫ

29.08.1996

960829350607




052080822

МАҢҒЫСТАУ ОБЛЫСЫ

ҚАЗАҚ

ҚР ІШКІ ІСТЕР МИНИСТРЛІГІ

01.02.2022 - 31.01.2032

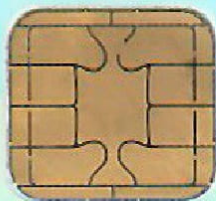

Стр. 9 из 28

ЭЦП Документ

БИН - 160740012763

Наименование Юридического лица - Государственное учреждение "Мангистауский районный отдел земельных отношений, архитектуры и градостроительства"


Доверенное лицо:

ИИН доверенного лица - 960829350607

ФИО доверенного лица - КӨҢІЛМҚОСОВ ЖҰЛДЫЗБАЙ ЖОЛДЫБАЙҰЛЫ

Осы құжат «Электрондық құжат және электрондық цифрлық қолтаңба туралы» 2003 жылғы 7 қаңтардағы N 370-ІІ ҚРЗ 1 бабына сәйкес қағаз жеткізгіштегі құжатпен бірдей.

Данный документ согласно пункту 1 статьи 370-ІІ ЗРК от 7 января 2003 года «Об электронном документе и электронной цифровой подписи» равнозначен документу на бумажном носителе.

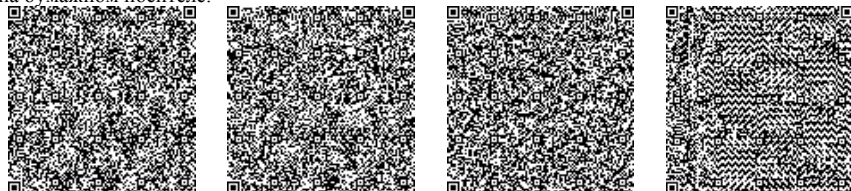

*штрих-код ЖМТ МДК-дан алынған және «Азаматтарға арналған үкімет» ИС ЕГКН электрондық-цифрлық қолтаңбасымен қол қойылған деректерді қамтиды

*штрих-код содержит данные, полученные из ИС ЕГКН и подписанные электронно-цифровой подписью соответствующего НАО «ГК «Правительство для граждан»

**Отдел Мангистауского района по регистрации и
земельному кадастру Филиала некоммерческого
акционерного общества «Государственная
корпорация «Правительство для граждан» по
Мангистауской области**

от Государственное учреждение "Мангистауский
районный отдел земельных отношений, архитектуры
и градостроительства", 160740012763, 130400,
Мангистауская область, Мангистауский район, село
Шетпе, мкр. Орталык, ул. АРОН ОТЕУОВ, зд. 36
(фамилия, имя, отчество физического лица либо полное
наименование юридического лица ИИН/БИН реквизиты
документа, удостоверяющего личность физического или
юридического лица контактный телефон)

Заявление

Прошу Вас разработать землеустроительный проект по образованию земельного участка, расположенного по адресу:: обл. Мангистауская, р-н Мангистауский

Дата 20 февраля 2026 года

Государственное учреждение
"Мангистауский районный отдел
Заявитель земельных отношений, архитектуры и
(фамилия, имя, отчество физического или наименование
юридического лица уполномоченного лица)

Согласен(на) на использование сведений, составляющих охраняемую законом тайну, содержащихся в информационных системах.

Осы құжат «Электрондық құжат және электрондық цифрлық қолтаңба туралы» 2003 жылғы 7 қаңтардағы N 370-ІІ ҚРЗ 1 бабына сәйкес қағаз жеткізгіштегі құжатпен бірдей. Данный документ согласно пункту 1 статьи 370-ІІ ЗРК от 7 января 2003 года «Об электронном документе и электронной цифровой подписи» равнозначен документу на бумажном носителе.



*штрих-код ЖМБМК АЖ-дан алынған және қызмет берушінің электрондық-цифрлық қолтаңбасымен қол қойылған деректерді қамтиды: «Азаматтарға арналған үкімет» мемлекеттік корпорациясы» коммерциялық емес акционерлік қоғамының Маңғыстау облысы бойынша филиалының Маңғыстау ауданының тіркеу және жер кадастры бөлімі
*штрих-код содержит данные, полученные из ИС ЕГКН и подписанные электронно-цифровой подписью услугодателя: Отдел Мангистауского района по регистрации и земельному кадастру Филиала некоммерческого акционерного общества «Государственная корпорация «Правительство для граждан» по Мангистауской области



Регистрационный лист заказа

Реестровый № заказа:

26-1304-1130


Заявитель:

Государственное учреждение "Мангистауский районный отдел
земельных отношений, архитектуры и градостроительства"
От имени которого действует КӨҢІЛІМҚОСОВ ЖҰЛДЫЗБАЙ
ЖОЛДЫБАЙҰЛЫ

Основание выполнения работ:

Заявление от 20.02.2026

Осы құжат «Электрондық құжат және электрондық цифрлық қолтаңба туралы» 2003 жылғы 7 қаңтардағы N 370-ІІ ҚРЗ 1 бабына сәйкес қағаз жеткізгіштегі құжатпен бірдей.
Данный документ согласно пункту 1 статьи 370-ІІ ЗРК от 7 января 2003 года «Об электронном документе и электронной цифровой подписи» равнозначен документу на бумажном носителе.

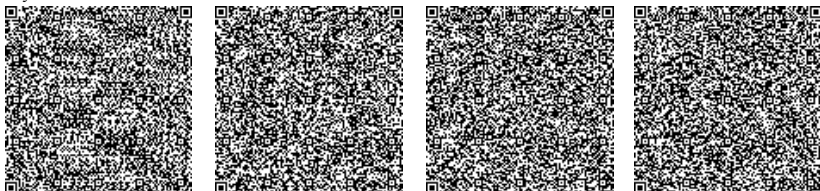

*штрих-код ЖМБМК АЖ-дан алынған және қызмет берушінің электрондық-цифрлық қолтаңбасымен қол қойылған деректерді қамтиды: «Азаматтарға арналған үкімет» мемлекеттік корпорациясы» коммерциялық емес акционерлік қоғамының Маңғыстау облысы бойынша филиалының Маңғыстау ауданының тіркеу және жер кадастры бөлімі
*штрих-код содержит данные, полученные из ИС ЕГКН и подписанные электронно-цифровой подписью услугодателя: Отдел Мангистауского района по регистрации и земельному кадастру Филиала некоммерческого акционерного общества «Государственная корпорация «Правительство для граждан» по Мангистауской области

Отдел Мангистауского района по регистрации и
земельному кадастру Филиала некоммерческого
акционерного общества «Государственная корпорация
«Правительство для граждан» по Мангистауской
области

*(фамилия, имя, отчество (при его наличии) физического
лица или полное наименование юридического лица,
осуществляющего разработку землеустроительного
проекта)*

от Государственное учреждение "Мангистауский районный
отдел земельных отношений, архитектуры и
градостроительства"

От имени которого действует КӨНІЛІМҚОСОВ
ЖҰЛДЫЗБАЙ ЖОЛДЫБАЙҰЛЫ, 160740012763,130400,
Мангистауская область, Мангистауский район, село Шетпе,
мкр. Орталык, ул. АРОН ОТЕУОВ, зд. 36

*(фамилия, имя, отчество (при его наличии)
физического лица или наименование юридического лица,
индивидуальный идентификационный номер/ бизнес-
идентификационный номер и реквизиты) (номер и дата
документа, удостоверяющего личность физического лица
или представителя физического или юридического лица,
контактный телефон)
адрес местонахождения (для юридических лиц) либо адрес
места жительства (для физических лиц))*

Заявление
на составление землеустроительного проекта


Прошу Вас разработать землеустроительный проект по образованию земельного участка

Месторасположение (адрес) земельного участка	обл. Мангистауская, р-н Мангистауский (Мангистауская область, Мангистауский район, Земли запаса)
Целевое назначение, площадь земельного участка	Для размещения комплекса по переработке производственных отходов, 20.0000 гектар.

К заявлению прилагаются следующие документы:

- 1) Заключение земельной комиссии
- 2) Ситуационная схема (схема расположения) / Схема отвода ПКК
- 3) Акт выбора / Схема отвода МИО
- 4) Дополнительные материалы (документы) необходимые для обоснования принимаемых проектных решений
- 5) Дополнительные материалы (документы) необходимые для обоснования принимаемых проектных решений
- 6) Дополнительные материалы (документы) необходимые для обоснования принимаемых проектных решений
- 7) ЭЦП Документ

Осы құжат «Электрондық құжат және электрондық цифрлық қолтаңба туралы» 2003 жылғы 7 қаңтардағы N 370-ІІ ҚРЗ 1 бабына сәйкес қағаз жеткізгіштегі құжатпен бірдей.
Данный документ согласно пункту 1 статьи 370-ІІ ЗРК от 7 января 2003 года «Об электронном документе и электронной цифровой подписи» равнозначен документу на бумажном носителе.

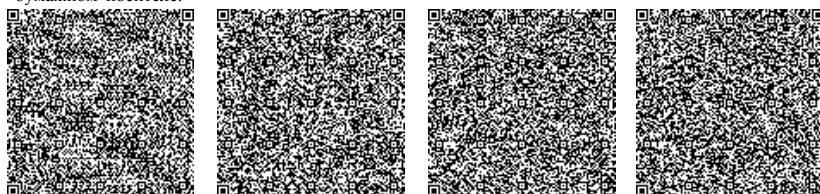

*штрих-код ЖМБМК АЖ-дан алынған және қызмет берушінің электрондық-цифрлық қолтаңбасымен қол қойылған деректерді қамтиды: «Азаматтарға арналған үкімет» мемлекеттік корпорациясы» коммерциялық емес акционерлік қоғамының Маңғыстау облысы бойынша филиалының Маңғыстау ауданының тіркеу және жер кадастры бөлімі
*штрих-код содержит данные, полученные из ИС ЕГКН и подписанные электронно-цифровой подписью услугодателя: Отдел Мангистауского района по регистрации и земельному кадастру Филиала некоммерческого акционерного общества «Государственная корпорация «Правительство для граждан» по Мангистауской области

Заявитель


От имени которого действует КӨҢІЛІМҚОСОВ ЖҰЛДЫЗБАЙ ЖОЛДЫБАЙҰЛЫ
(фамилия, имя, отчество (при его наличии) физического лица или представителя
физического или юридического лица, подпись)

Дата

20.02.2026

Согласен(на) на использование сведений, составляющих охраняемую законом тайну, содержащихся в информационных системах.

Осы құжат «Электрондық құжат және электрондық цифрлық қолтаңба туралы» 2003 жылғы 7 қаңтардағы N 370-ІІ ҚРЗ 1 бабына сәйкес қағаз жеткізгіштегі құжатпен бірдей. Данный документ согласно пункту 1 статьи 370-ІІ ЗРК от 7 января 2003 года «Об электронном документе и электронной цифровой подписи» равнозначен документу на бумажном носителе.

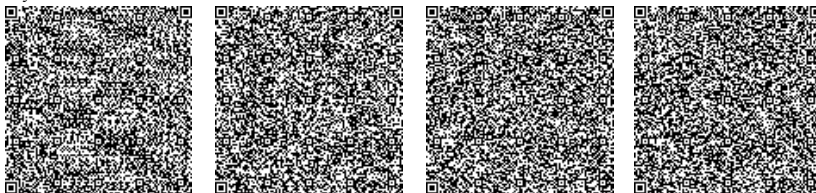

*штрих-код ЖМБМК АЖ-дан алынған және қызмет берушінің электрондық-цифрлық қолтаңбасымен қол қойылған деректерді қамтиды: «Азаматтарға арналған үкімет» мемлекеттік корпорациясы» коммерциялық емес акционерлік қоғамының Маңғыстау облысы бойынша филиалының Маңғыстау ауданының тіркеу және жер кадастры бөлімі
*штрих-код содержит данные, полученные из ИС ЕГКН и подписанные электронно-цифровой подписью услугодателя: Отдел Мангистауского района по регистрации и земельному кадастру Филиала некоммерческого акционерного общества «Государственная корпорация «Правительство для граждан» по Мангистауской области

Техническая часть
по первичному оформлению земельного участка

Государственное учреждение "Мангистауский районный отдел земельных
отношений, архитектуры и градостроительства"


От имени которого действует КӨҢІЛІМҚОСОВ ЖҰЛДЫЗБАЙ

Наименование заказчика: ЖОЛДЫБАЙҰЛЫ

(фамилия, имя, отчество физического лица или наименование юридического лица)

Местоположение земельного участка: обл. Мангистауская, р-н Мангистауский (Мангистауская
область, Мангистауский район, Земли запаса)

Осы құжат «Электрондық құжат және электрондық цифрлық қолтаңба туралы» 2003 жылғы 7 қаңтардағы N 370-ІІ ҚРЗ 1 бабына сәйкес қағаз жеткізгіштегі құжатпен бірдей.
Данный документ согласно пункту 1 статьи 370-ІІ ЗРК от 7 января 2003 года «Об электронном документе и электронной цифровой подписи» равнозначен документу на
бумажном носителе.

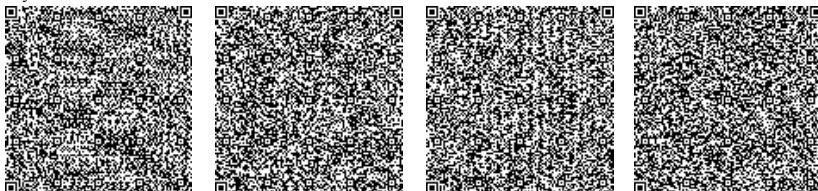

*штрих-код ЖМБМК АЖ-дан алынған және қызмет берушінің электрондық-цифрлық қолтаңбасымен қол қойылған деректерді қамтиды: «Азаматтарға арналған үкімет»
мемлекеттік корпорациясы» коммерциялық емес акционерлік қоғамының Маңғыстау облысы бойынша филиалының Маңғыстау ауданының тіркеу және жер кадастры бөлімі
*штрих-код содержит данные, полученные из ИС ЕГКН и подписанные электронно-цифровой подписью услугодателя: Отдел Мангистауского района по регистрации и
земельному кадастру Филиала некоммерческого акционерного общества «Государственная корпорация «Правительство для граждан» по Мангистауской области

Пояснительная записка к землеустроительному проекту

Землеустроительный проект разработан на основании заявления на составление землеустроительного проекта от 20.02.2026 года №26-1304-1130

Землепользователь (собственник):

Государственное учреждение "Мангистауский районный отдел земельных отношений, архитектуры и градостроительства"

От имени которого действует КӨҢІЛМҚОСОВ ЖҰЛДЫЗБАЙ ЖОЛДЫБАЙҰЛЫ

(фамилия, имя, отчество физического лица или полное наименование юридического лица)

Месторасположение земельного участка:

обл. Мангистауская, р-н Мангистауский (Мангистауская область, Мангистауский район, Земли запаса)

Кадастровый номер (при наличии)/ Идентификатор: 13198720260220000001

Обоснования составления землеустроительного проекта:

Вид прав на земельный участок: временное возмездное краткосрочное землепользование

Площадь земельного участка: 20.0000 гектар.

Целевое назначение земельного участка: Для размещения комплекса по переработке производственных отходов

Категория земель земельного участка (при упорядочении существующих земельных участков):

Земли запаса

Возмещение потерь сельскохозяйственного производства (при их наличии) ---

Ограничения, обременения, сервитуты (при наличии) ---

Дополнительное пояснение (изменение границ проектируемого земельного участка, выявление посторонних собственников и (или) землепользователей и иные сведения обнаруженные в ходе работы):


Исполнитель: Шогиев Шадиар Айткерейұлы

(фамилия, имя, отчество исполнителя землеустроительного проекта)

24.02.2026

(дата подпись)

Осы құжат «Электрондық құжат және электрондық цифрлық қолтаңба туралы» 2003 жылғы 7 қаңтардағы N 370-ІІ ҚРЗ 1 бабына сәйкес қағаз жеткізгіштегі құжатпен бірдей. Данный документ согласно пункту 1 статьи 370-ІІ ЗРК от 7 января 2003 года «Об электронном документе и электронной цифровой подписи» равнозначен документу на бумажном носителе.

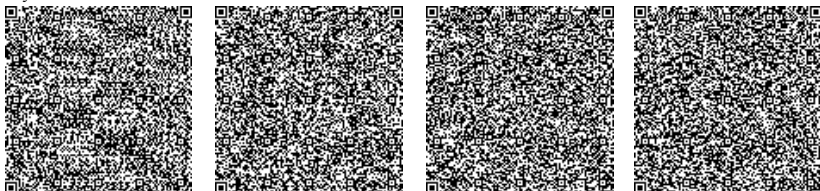

*штрих-код ЖМБМК АЖ-дан алынған және қызмет берушінің электрондық-цифрлық қолтаңбасымен қол қойылған деректерді қамтиды: «Азаматтарға арналған үкімет» мемлекеттік корпорациясы» коммерциялық емес акционерлік қоғамының Маңғыстау облысы бойынша филиалының Маңғыстау ауданының тіркеу және жер кадастры бөлімі

*штрих-код содержит данные, полученные из ИС ЕГКН и подписанные электронно-цифровой подписью услугодателя: Отдел Мангистауского района по регистрации и земельному кадастру Филиала некоммерческого акционерного общества «Государственная корпорация «Правительство для граждан» по Мангистауской области

Акт полевого обследования земельного участка

24.02.2026 года

Отдел Мангистауского района по регистрации и земельному кадастру Филиала некоммерческого акционерного общества «Государственная корпорация «Правительство для граждан» по Мангистауской области

(фамилия, имя, отчество (при наличии) физического лица или наименование юридического лица, осуществляющего разработку землеустроительного проекта)

на основании заявления на составление землеустроительного проекта от 24.02.2026 года проведено полевое обследование земельного участка, предоставляемого/ принадлежащего

Государственное учреждение "Мангистауский районный отдел земельных отношений, архитектуры и градостроительства"

От имени которого действует КӨНІЛІМҚОСОВ ЖҰЛДЫЗБАЙ ЖОЛДЫБАЙҰЛЫ

(фамилия, имя, отчество (при наличии) физического лица или наименование юридического лица)

временное возмездное краткосрочное землепользование, Для размещения комплекса по переработке производственных отходов,

(вид права, целевое назначение, кадастровый номер (при его наличии) земельного участка)

Государственное учреждение "Мангистауский районный отдел земельных отношений, архитектуры и градостроительства"

От имени которого действует КӨНІЛІМҚОСОВ ЖҰЛДЫЗБАЙ ЖОЛДЫБАЙҰЛЫ

(фамилия, имя, отчество (при наличии))

В присутствии заказчика/представителя

С участием третьих лиц (при необходимости)

-

(фамилия, имя, отчество (при наличии))

В результате полевого обследования установлено следующее:

-

Земельный участок расположен обл. Мангистауская, р-н Мангистауский (Мангистауская область, Мангистауский район, Земли запаса)

Площадь земельного участка составляет 20.0000 гектар.

Геодезические приборы, примененные при полевом обследовании земельного участка:

Trimble R8s

(тип прибора, точность)

Состояние земельного участка (сведения о физическом состоянии земельного участка, наличие строений/сооружений, инженерных коммуникаций, дорог, в том числе автодорог, полевых, железнодорожных путей, мостов, ограждений и другие сведения обнаруженные на земельном участке)

=


Описание границ (при возможности определения смежных землепользователей описать по каждому смежеству прохождение границы по местным признакам и ориентирам, (к примеру: сухоходольная граница, по реке, ручью, оврагу, дороге и другое)

А-Б ға дейін Босалкы жер

Описание земель постороннего пользования (линии электропередач и связи, колодцы, постройки, каналы и другие коммуникации

=

Осы құжат «Электрондық құжат және электрондық цифрлық қолтаңба туралы» 2003 жылғы 7 қаңтардағы N 370-ІІ ҚРЗ 1 бабына сәйкес қағаз жеткізгіштегі құжатпен бірдей. Данный документ согласно пункту 1 статьи 370-ІІ ЗРК от 7 января 2003 года «Об электронном документе и электронной цифровой подписи» равнозначен документу на бумажном носителе.

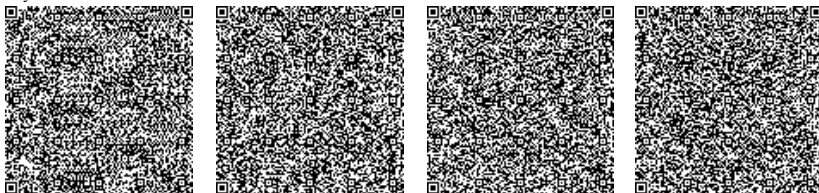


*штрих-код ЖМБМК АЖ-дан алынған және қызмет берушінің электрондық-цифрлық қолтаңбасымен қол қойылған деректерді қамтиды: «Азаматтарға арналған үкімет» мемлекеттік корпорациясы» коммерциялық емес акционерлік қоғамының Маңғыстау облысы бойынша филиалының Маңғыстау ауданының тіркеу және жер кадастры бөлімі

*штрих-код содержит данные, полученные из ИС ЕГКН и подписанные электронно-цифровой подписью услугодателя: Отдел Мангистауского района по регистрации и земельному кадастру Филиала некоммерческого акционерного общества «Государственная корпорация «Правительство для граждан» по Мангистауской области

Исполнитель проекта	<u>Шогиев Шадиар Айткерейұлы</u> (фамилия, имя, отчество (при наличии))	<u>24.02.2026</u> (дата)
Заказчик/представитель	Государственное учреждение "Мангистауский районный отдел земельных отношений, архитектуры и градостроительства" От имени которого действует <u>КӨҢІЛІМҚОСОВ ЖҰЛДЫЗБАЙ ЖОЛДЫБАЙҰЛЫ</u> (фамилия, имя, отчество (при наличии))	<u>24.02.2026</u> (дата)
Третье лицо	<u>-</u> (фамилия, имя, отчество (при наличии))	<u>24.02.2026</u> (дата)

Осы құжат «Электрондық құжат және электрондық цифрлық қолтаңба туралы» 2003 жылғы 7 қаңтардағы N 370-ІІ ҚРЗ 1 бабына сәйкес қағаз жеткізгіштегі құжатпен бірдей. Данный документ согласно пункту 1 статьи 370-ІІ ЗРК от 7 января 2003 года «Об электронном документе и электронной цифровой подписи» равнозначен документу на бумажном носителе.

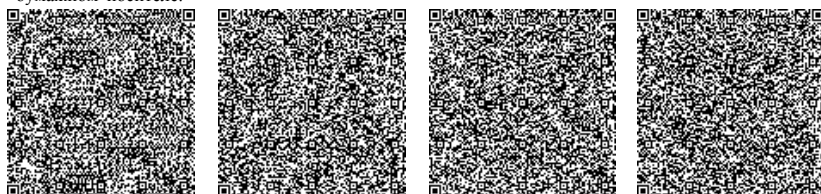


*штрих-код ЖМБМК АЖ-дан алынған және қызмет берушінің электрондық-цифрлық қолтаңбасымен қол қойылған деректерді қамтиды: «Азаматтарға арналған үкімет» мемлекеттік корпорациясы» коммерциялық емес акционерлік қоғамының Маңғыстау облысы бойынша филиалының Маңғыстау ауданының тіркеу және жер кадастры бөлімі
*штрих-код содержит данные, полученные из ИС ЕГКН и подписанные электронно-цифровой подписью услугодателя: Отдел Мангистауского района по регистрации и земельному кадастру Филиала некоммерческого акционерного общества «Государственная корпорация «Правительство для граждан» по Мангистауской области

Жер учаскесінің далалық зерттеу сызбасы

Мекен жайы: Маңғыстау облысы, Маңғыстау ауданы, Босалқы жер

Алаңы: 20 га

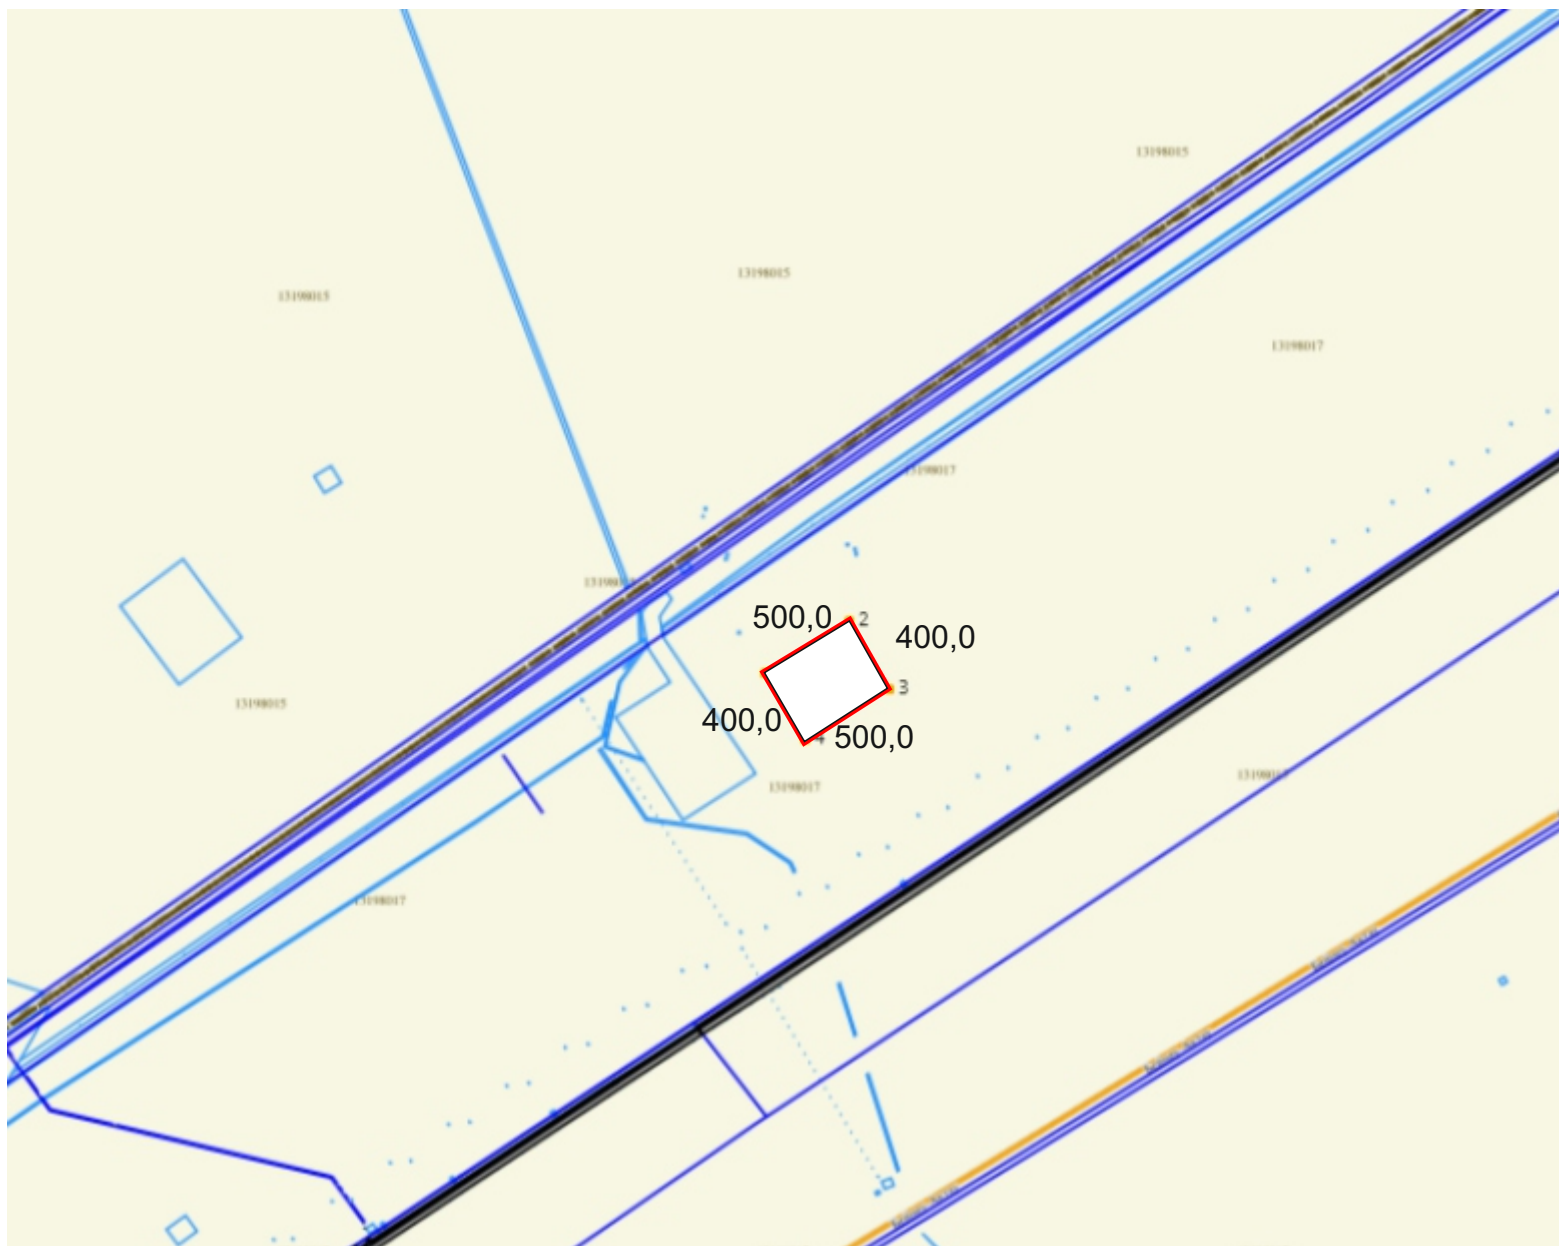

Масштаб 1:1000

**Схема (план) земельного участка
при проектировании земельного участка,
расположенного за пределами черты населенных пунктов**

Государственное учреждение "Мангистауский районный отдел
земельных отношений, архитектуры и градостроительства"
От имени которого действует КӨНІЛІМҚОСОВ ЖҰЛДЫЗБАЙ


Собственник/землепользователь: ЖОЛДЫБАЙҰЛЫ

Целевое назначение: Для размещения комплекса по переработке производственных


Вид права: временное возмездное краткосрочное землепользование
обл. Мангистауская, р-н Мангистауский (Мангистауская область,

Местоположение: Мангистауский район, Земли запаса)

Площадь: 20.0000 гектар.

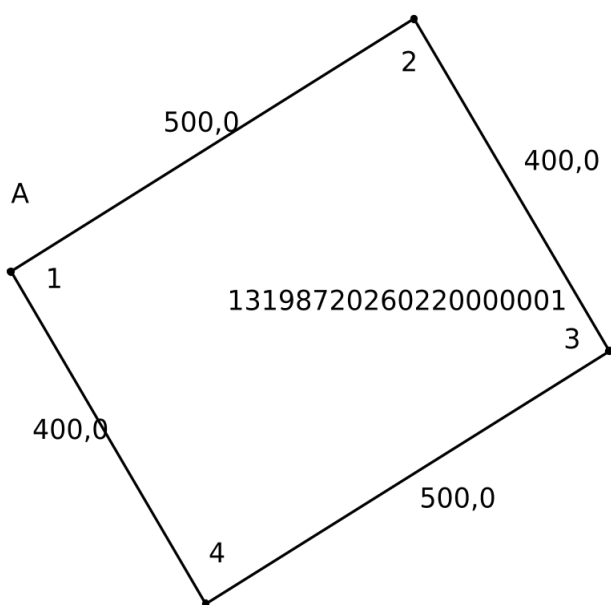


Осы құжат «Электрондық құжат және электрондық цифрлық қолтаңба туралы» 2003 жылғы 7 қаңтардағы N 370-ІІ ҚРЗ 1 бабына сәйкес қағаз жеткізгіштегі құжатпен бірдей. Данный документ согласно пункту 1 статьи 370-ІІ ЗРК от 7 января 2003 года «Об электронном документе и электронной цифровой подписи» равнозначен документу на бумажном носителе.

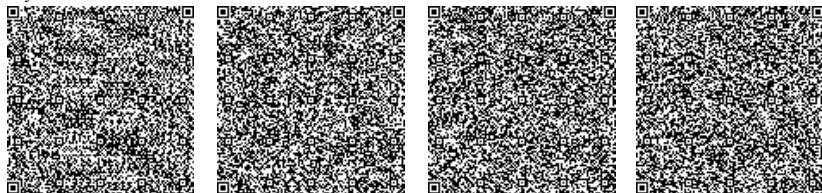

*штрих-код ЖМБМК АЖ-дан алынған және қызмет берушінің электрондық-цифрлық қолтаңбасымен қол қойылған деректерді қамтиды: «Азаматтарға арналған үкімет» мемлекеттік корпорациясы» коммерциялық емес акционерлік қоғамының Маңғыстау облысы бойынша филиалының Маңғыстау ауданының тіркеу және жер кадастры бөлімі
*штрих-код содержит данные, полученные из ИС ЕГРН и подписанные электронно-цифровой подписью услугодателя: Отдел Мангистауского района по регистрации и земельному кадастру Филиала некоммерческого акционерного общества «Государственная корпорация «Правительство для граждан» по Мангистауской области

Условные обозначения:

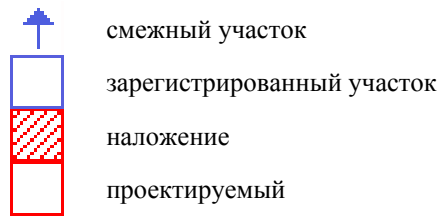


Описание смежеств:

От А до А: Земли р-н Мангистауский

Фамилия, имя, отчество (при наличии) или наименование собственника/землепользователя постороннего земельного участка	площадь
---	---

Предоставляется в границах отвода земельного участка, всего, гектар	в том числе, гектар:			
	пашни	пастбищ	сенокосов	прочие
0	0	0	0	0

Осы құжат «Электрондық құжат және электрондық цифрлық қолтаңба туралы» 2003 жылғы 7 қаңтардағы N 370-ІІ ҚРЗ 1 бабына сәйкес қағаз жеткізгіштегі құжатпен бірдей. Данный документ согласно пункту 1 статьи 370-ІІ ЗРК от 7 января 2003 года «Об электронном документе и электронной цифровой подписи» равнозначен документу на бумажном носителе.

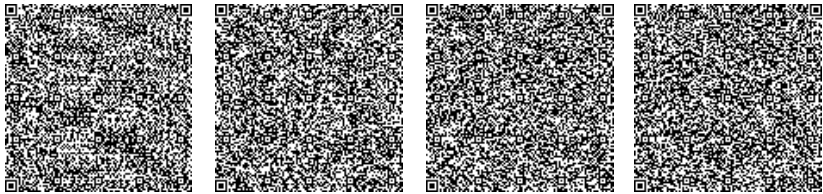


*штрих-код ЖМБМК АЖ-дан алынған және қызмет берушінің электрондық-цифрлық қолтаңбасымен қол қойылған деректерді қамтиды: «Азаматтарға арналған үкімет» мемлекеттік корпорациясы» коммерциялық емес акционерлік қоғамының Маңғыстау облысы бойынша филиалының Маңғыстау ауданының тіркеу және жер кадастры бөлімі
*штрих-код содержит данные, полученные из ИС ЕГКН и подписанные электронно-цифровой подписью услугодателя: Отдел Мангистауского района по регистрации и земельному кадастру Филиала некоммерческого акционерного общества «Государственная корпорация «Правительство для граждан» по Мангистауской области

Схема (план) согласования земельного участка участниками землеустроительного процесса

Схема (план) согласования земельного участка государственными органами, третьими лицами (собственники и землепользователи смежных и (или) посторонних земельных участков), расположенного по адресу: обл. Мангистауская, р-н Мангистауский (Мангистауская область, Мангистауский район, Земли запаса)

Государственное учреждение "Мангистауский районный отдел земельных отношений, архитектуры и градостроительства"


От имени которого действует **КӨҢІЛМҚОСОВ ЖҰЛДЫЗБАЙ ЖОЛДЫБАЙҰЛЫ**
(наименование юридического лица или фамилия, имя, отчество (при его наличии) физического лица)

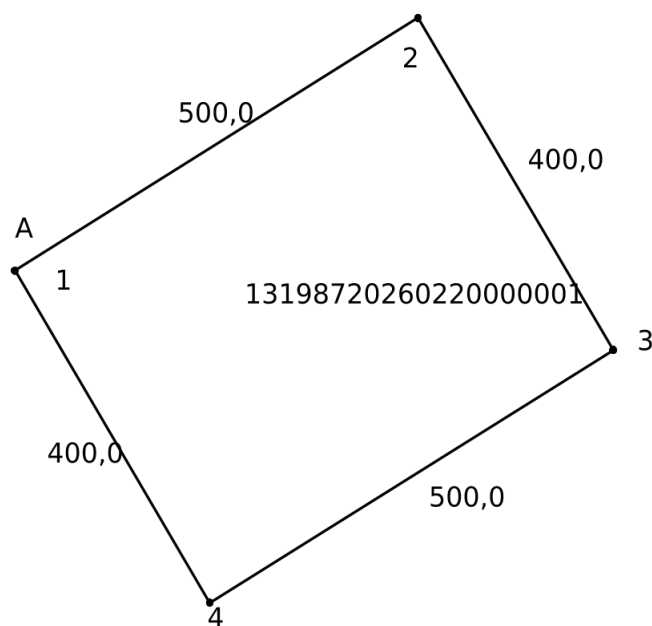

Описание смежеств:

От А до А : Земли р-н Мангистауский

Осы құжат «Электрондық құжат және электрондық цифрлық қолтаңба туралы» 2003 жылғы 7 қаңтардағы N 370-ІІ ҚРЗ 1 бабына сәйкес қағаз жеткізгіштегі құжатпен бірдей. Данный документ согласно пункту 1 статьи 370-ІІ ЗРК от 7 января 2003 года «Об электронном документе и электронной цифровой подписи» равнозначен документу на бумажном носителе.

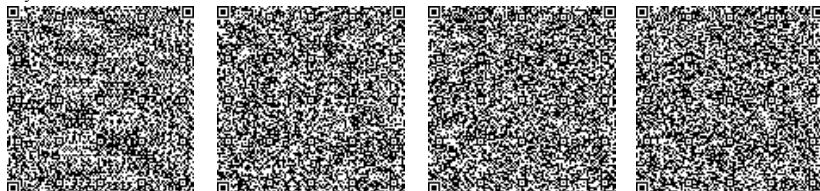

*штрих-код ЖМБМК АЖ-дан алынған және қызмет берушінің электрондық-цифрлық қолтаңбасымен қол қойылған деректерді қамтиды: «Азаматтарға арналған үкімет» мемлекеттік корпорациясы» коммерциялық емес акционерлік қоғамының Маңғыстау облысы бойынша филиалының Маңғыстау ауданының тіркеу және жер кадастры бөлімі

*штрих-код содержит данные, полученные из ИС ЕГКН и подписанные электронно-цифровой подписью услугодателя: Отдел Мангистауского района по регистрации и земельному кадастру Филиала некоммерческого акционерного общества «Государственная корпорация «Правительство для граждан» по Мангистауской области

Государственными органами:

№	Наименование государственного органа	Должность согласующего лица	Фамилия, имя, отчество (при его наличии) согласующих должностных лиц	Подпись и печать	Дата

Третьими лицами (собственники и землепользователи смежных и (или) посторонних земельных участков)


№	Описание смежеств	Фамилия, имя, отчество (при наличии) физического лица или наименование юридического лица	Кадастровый номер (при его наличии)/ Идентификатор	Подпись	Дата	Согласен или не согласен	Причина не согласия(в случае не согласия)	Пояснение
1	от А до А		Земли р-н Мангистауский					

Примечание: третьи лица согласовывают схему (план) согласования земельного участка участниками землеустроительного процесса в части местоположения и границ земельного участка (отсутствия наложений).

При образовании новых земельных участков в результате раздела или объединения земельного участка согласование схемы (плана) согласования земельного участка участниками землеустроительного процесса третьими лицами не требуется.

Составил(а): Шогиев Шадиар Айткерейұлы 24.02.2026
(фамилия, имя, отчество (при его наличии)) (дата)

Осы құжат «Электрондық құжат және электрондық цифрлық қолтаңба туралы» 2003 жылғы 7 қаңтардағы N 370-ІІ ҚРЗ 1 бабына сәйкес қағаз жеткізгіштегі құжатпен бірдей. Данный документ согласно пункту 1 статьи 370-ІІ ЗРК от 7 января 2003 года «Об электронном документе и электронной цифровой подписи» равнозначен документу на бумажном носителе.

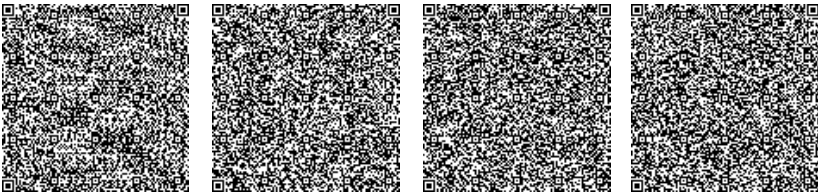

*штрих-код ЖМБМК АЖ-дан алынған және қызмет берушінің электрондық-цифрлық қолтаңбасымен қол қойылған деректерді қамтиды: «Азаматтарға арналған үкімет» мемлекеттік корпорациясы» коммерциялық емес акционерлік қоғамының Маңғыстау облысы бойынша филиалының Маңғыстау ауданының тіркеу және жер кадастры бөлімі
*штрих-код содержит данные, полученные из ИС ЕГКН и подписанные электронно-цифровой подписью услугодателя: Отдел Мангистауского района по регистрации и земельному кадастру Филиала некоммерческого акционерного общества «Государственная корпорация «Правительство для граждан» по Мангистауской области



Государственное учреждение "Мангистауский районный отдел земельных отношений, архитектуры
Кімге/Кому и градостроительства"
(жеке тұлғаның аты, әкесінің аты (бар болса), тегі/заңды тұлғаның атауы/фамилия, имя, отчество (при его наличии) физического лица/наименование юридического лица)

Акт сверки ведомости координат проектируемого земельного участка № 2026-8985959

Ұсынылған жобаланып отырған жер учаскесі координаттарының ведомосін мынадай деректермен салыстырып тексеру нәтижелері бойынша:

По результатам сверки представленной ведомости координат проектируемого земельного участка со следующими данными:

Жер учаскесінің сәйкестендіру нөмірі/
Идентификационный номер земельного участка:

13198720260220000001

(қолданыстағы учаскенің шекаралары өзгерген кезде көрсетіледі/ указывается при изменении границ существующего участка)

Жер учаскесінің алаңы:

20.0000 гектар.

Площадь земельного участка:

Жер учаскесінің нысаналы мақсаты:

Өндірістік қалдықтарды қайта өңдеу кешенін орналастыру үшін

Целевое назначение земельного участка:

Для размещения комплекса по переработке производственных отходов

Жер учаскесінің орналасқан жері:

Маңғыстау обл., Маңғыстау ауд. Маңғыстау облысы, Маңғыстау ауданы, Босалкы жер

Местоположение земельного участка:

обл. Мангистауская, р-н Мангистауский Мангистауская область, Мангистауский район, Земли запаса

Жер учаскесінің санаты:

Қор жерлері

Категория земель:

Земли запаса


Жерге орналастыру жобасын әзірлеуші туралы ақпарат:

«Азаматтарға арналған үкімет» мемлекеттік корпорациясы» коммерциялық емес акционерлік қоғамының Маңғыстау облысы бойынша филиалының Маңғыстау ауданының тіркеу және жер кадастры бөлімі,
(ұйымның атауы, бизнес-сәйкестендіру нөмірі/жеке тұлғаның аты, әкесінің аты тегі, жеке сәйкестендіру нөмірі)

Информация о разработчике землеустроительного проекта:

Отдел Мангистауского района по регистрации и земельному кадастру Филиала некоммерческого акционерного общества «Государственная корпорация «Правительство для граждан» по Мангистауской области,
(наименование организации, БИН/фамилия, имя, отчество (при его наличии) физического лица, ИИН)

Осы құжат «Электрондық құжат және электрондық цифрлық қолтаңба туралы» 2003 жылғы 7 қаңтардағы N 370-ІІ ҚРЗ 1 бабына сәйкес қағаз жеткізгіштегі құжатпен бірдей. Данный документ согласно пункту 1 статьи 370-ІІ ЗРК от 7 января 2003 года «Об электронном документе и электронной цифровой подписи» равнозначен документу на бумажном носителе.

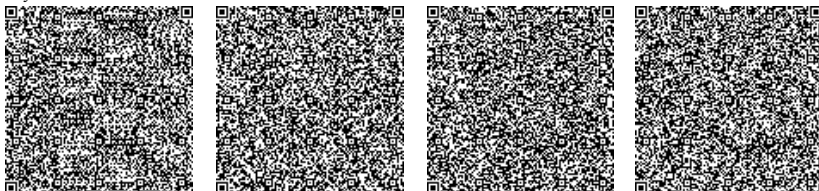

*штрих-код ЖМБМК АЖ-дан алынған және қызмет берушінің электрондық-цифрлық қолтаңбасымен қол қойылған деректерді қамтиды: «Азаматтарға арналған үкімет» мемлекеттік корпорациясы» коммерциялық емес акционерлік қоғамының Маңғыстау облысы бойынша филиалының Маңғыстау ауданының тіркеу және жер кадастры бөлімі
*штрих-код содержит данные, полученные из ИС ЕГКН и подписанные электронно-цифровой подписью услугодателя: Отдел Мангистауского района по регистрации и земельному кадастру Филиала некоммерческого акционерного общества «Государственная корпорация «Правительство для граждан» по Мангистауской области

Өзірленген күні: 2026 жылғы «24» ақпан

Дата разработки: «24» февраля 2026 года

Жобаланып отырған жер учаскесінің шекарасын ұсынылған жер учаскесінің координаттары бойынша «Бірыңғай мемлекеттік жылжымайтын мүлік кадастрының ақпараттық жүйесінің» графикалық деректерімен (шекараларға қабаттасудың жоқтығы, алаңның, желілер өлшемдерінің) келісеміз.
Қосымша: Жобаланып отырған жер учаскесінің жоспары және координаттардың жиынтық ведомосі және жобаланып отырған жер учаскесі шекараларының ұзындығы.

Согласовываем границы проектируемого земельного участка графическим данным «Информационной системы единого государственного кадастра недвижимости» (отсутствие наложений границ, соответствие площади, меры линий) по представленным координатам земельного участка.

Приложение: План проектируемого земельного участка и сводная ведомость координат и длин сторон границ проектируемого земельного участка.

Салыстырып тексеруді жүргізді: Шогиев Шадиар Айткерейұлы
(маманның аты, әкесінің аты тегі (бар болса))

Ерекше белгілер: -
(бұрын жобаланып отырған жер учаскесіне қабаттасу бар; жобаланып отырған жер учаскесі екі және одан да көп есепті орамдар шегінде орналасқан және басқалар)


Сверку произвел(а): Шогиев Шадиар Айткерейұлы
(фамилия, имя, отчество (при его наличии) специалиста)

Особые отметки: -
(имеется наложение на ранее проектируемый земельный участок; проектируемый земельный участок находится в границах двух и более учетных кварталов и другие)

Салыстырып тексерілген күні: 2026 жылғы «24» ақпан


Дата сверки: «24» февраля 2026 года

Осы құжат «Электрондық құжат және электрондық цифрлық қолтаңба туралы» 2003 жылғы 7 қаңтардағы N 370-ІІ ҚРЗ 1 бабына сәйкес қағаз жеткізгіштегі құжатпен бірдей.
Данный документ согласно пункту 1 статьи 370-ІІ ЗРК от 7 января 2003 года «Об электронном документе и электронной цифровой подписи» равнозначен документу на бумажном носителе.

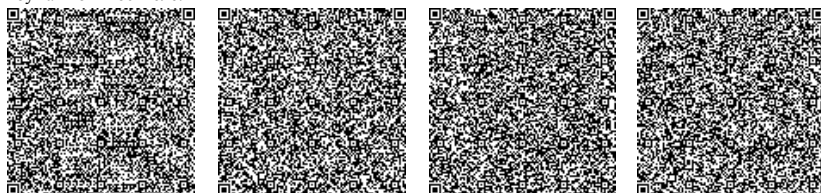

*штрих-код ЖМБМК АЖ-дан алынған және қызмет берушінің электрондық-цифрлық қолтаңбасымен қол қойылған деректерді қамтиды: «Азаматтарға арналған үкімет» мемлекеттік корпорациясы» коммерциялық емес акционерлік қоғамының Маңғыстау облысы бойынша филиалының Маңғыстау ауданының тіркеу және жер кадастры бөлімі
*штрих-код содержит данные, полученные из ИС ЕГКН и подписанные электронно-цифровой подписью услугодателя: Отдел Мангистауского района по регистрации и земельному кадастру Филиала некоммерческого акционерного общества «Государственная корпорация «Правительство для граждан» по Мангистауской области

План проектируемого земельного участка

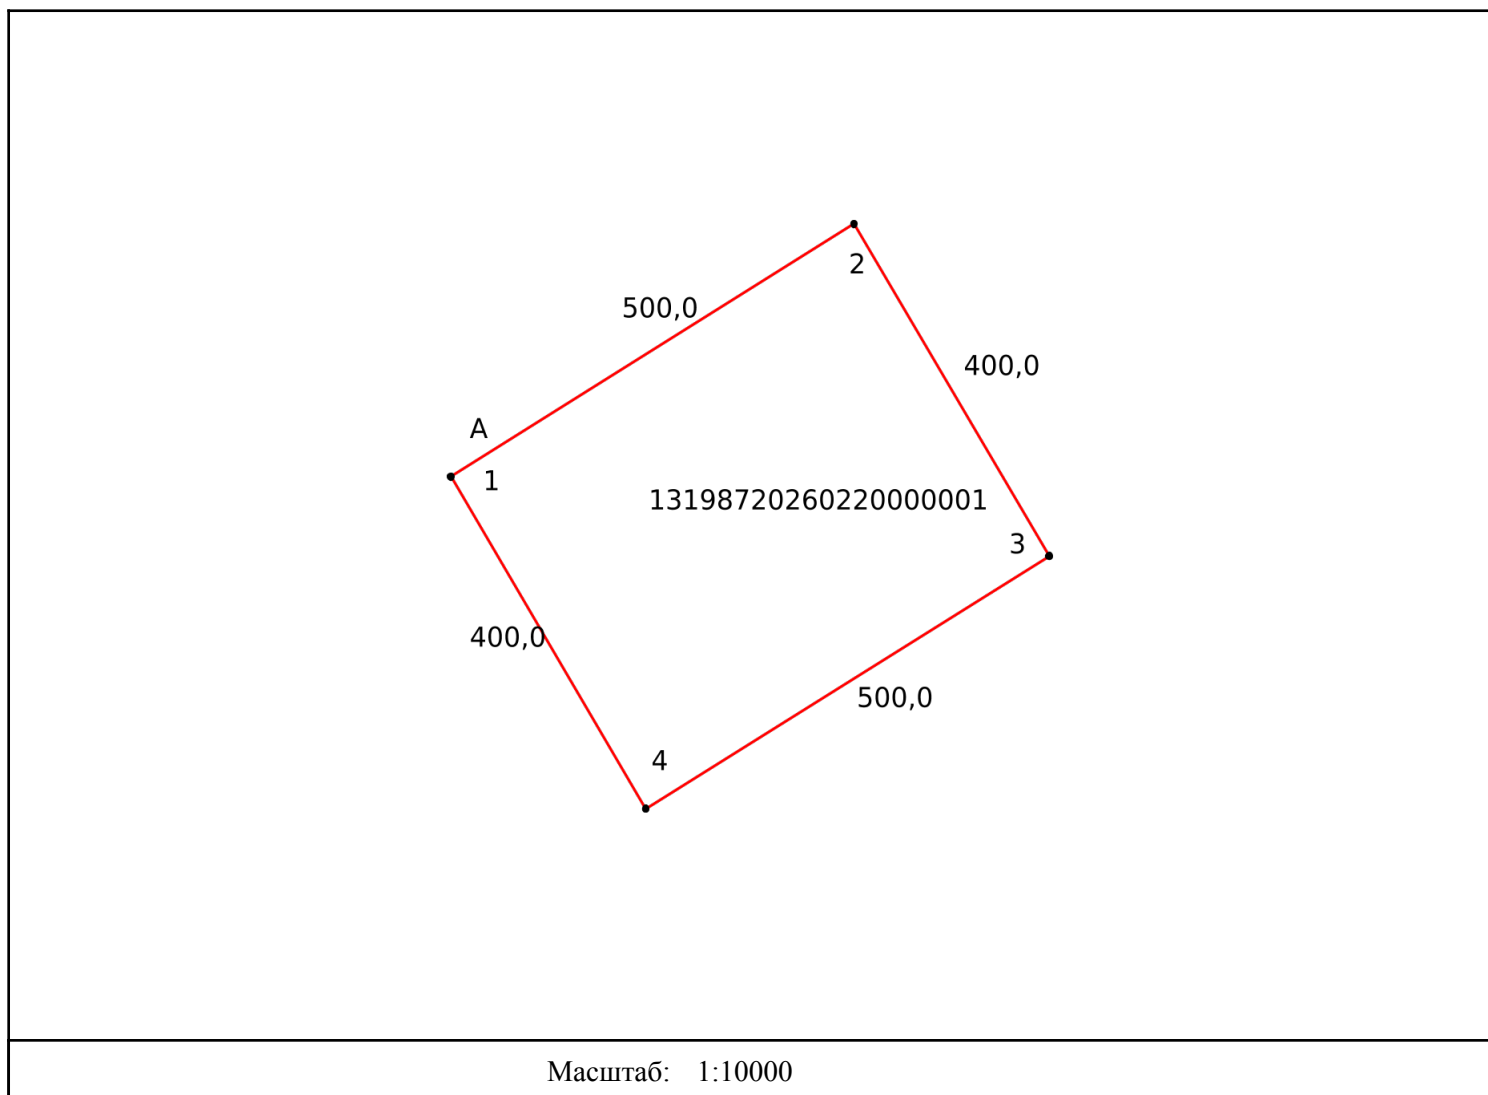

Условные обозначения:




проектируемый земельный



смежный земельный участок

Осы құжат «Электрондық құжат және электрондық цифрлық қолтаңба туралы» 2003 жылғы 7 қаңтардағы N 370-ІІ ҚРЗ 1 бабына сәйкес қағаз жеткізгіштегі құжатпен бірдей. Данный документ согласно пункту 1 статьи 370-ІІ ЗРК от 7 января 2003 года «Об электронном документе и электронной цифровой подписи» равнозначен документу на бумажном носителе.

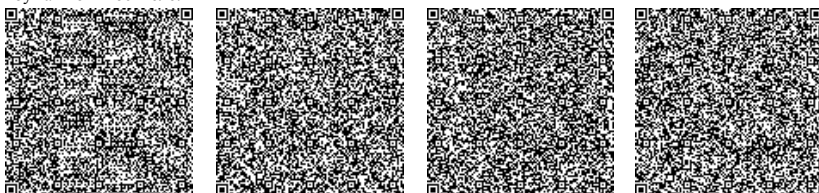


*штрих-код ЖМБМК АЖ-дан алынған және қызмет берушінің электрондық-цифрлық қолтаңбасымен қол қойылған деректерді қамтиды: «Азаматтарға арналған үкімет» мемлекеттік корпорациясы» коммерциялық емес акционерлік қоғамының Маңғыстау облысы бойынша филиалының Маңғыстау ауданының тіркеу және жер кадастры бөлімі

*штрих-код содержит данные, полученные из ИС ЕГКН и подписанные электронно-цифровой подписью услугодателя: Отдел Мангистауского района по регистрации и земельному кадастру Филиала некоммерческого акционерного общества «Государственная корпорация «Правительство для граждан» по Мангистауской области

Площадь земельного участка:	<u>20.0000 гектар.</u>
Целевое назначение земельного участка:	<u>Для размещения комплекса по переработке производственных отходов</u>
Местоположение земельного участка:	<u>обл. Мангистауская, р-н Мангистауский Мангистауская область,</u> <u>Мангистауский район, Земли запаса</u>
Категория земельного участка (при наличии):	<u>Земли запаса</u>
План составлен:	
Отдел Мангистауского района по регистрации и земельному кадастру Филиала некоммерческого акционерного общества «Государственная корпорация «Правительство для граждан» по Мангистауской области,	
(наименование организации, бизнес-идентификационный номер/фамилия, имя, отчество физического лица, индивидуальный идентификационный номер)	
Дата составления плана:	<u>«24» февраля 2026 года</u>

Осы құжат «Электрондық құжат және электрондық цифрлық қолтаңба туралы» 2003 жылғы 7 қаңтардағы N 370-ІІ ҚРЗ 1 бабына сәйкес қағаз жеткізгіштегі құжатпен бірдей. Данный документ согласно пункту 1 статьи 370-ІІ ЗРК от 7 января 2003 года «Об электронном документе и электронной цифровой подписи» равнозначен документу на бумажном носителе.

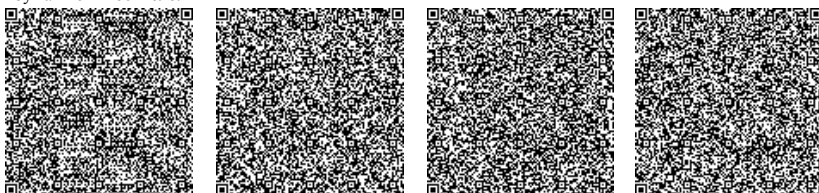

*штрих-код ЖМБМК АЖ-дан алынған және қызмет берушінің электрондық-цифрлық қолтаңбасымен қол қойылған деректерді қамтиды: «Азаматтарға арналған үкімет» мемлекеттік корпорациясы» коммерциялық емес акционерлік қоғамының Манғыстау облысы бойынша филиалының Манғыстау ауданының тіркеу және жер кадастры бөлімі

*штрих-код содержит данные, полученные из ИС ЕГКН и подписанные электронно-цифровой подписью услугодателя: Отдел Мангистауского района по регистрации и земельному кадастру Филиала некоммерческого акционерного общества «Государственная корпорация «Правительство для граждан» по Мангистауской области

Сводная ведомость координат и длин сторон границ

Номер точки	Координаты		Длина (метр)
	X	Y	
1	761096.16	4956658.09	499.79
2	761523.18	4956917.79	399.83
3	761730.94	4956576.18	499.79
4	761303.92	4956316.47	399.83

Периметр, метр: 1799.25

Площадь: 20.0000 гектар.

Ведомость составлена: Отдел Мангистауского района по регистрации и земельному кадастру Филиала некоммерческого акционерного общества «Государственная корпорация «Правительство для граждан» по Мангистауской области.

Дата составления ведомости: «24» февраля 2026 года

Осы құжат «Электрондық құжат және электрондық цифрлық қолтаңба туралы» 2003 жылғы 7 қаңтардағы N 370-ІІ ҚРЗ 1 бабына сәйкес қағаз жеткізгіштегі құжатпен бірдей. Данный документ согласно пункту 1 статьи 370-ІІ ЗРК от 7 января 2003 года «Об электронном документе и электронной цифровой подписи» равнозначен документу на бумажном носителе.



*штрих-код ЖМБМК АЖ-дан алынған және қызмет берушінің электрондық-цифрлық қолтаңбасымен қол қойылған деректерді қамтиды: «Азаматтарға арналған үкімет» мемлекеттік корпорациясы» коммерциялық емес акционерлік қоғамының Маңғыстау облысы бойынша филиалының Маңғыстау ауданының тіркеу және жер кадастры бөлімі

*штрих-код содержит данные, полученные из ИС ЕГКН и подписанные электронно-цифровой подписью услугодателя: Отдел Мангистауского района по регистрации и земельному кадастру Филиала некоммерческого акционерного общества «Государственная корпорация «Правительство для граждан» по Мангистауской области