

Нысандардың құрылысын жүргізуге бөлінетін
жер учаскесін алдын ала таңдау және келісу
АКТІСІ

№ _____

Тапсырыс берушінің аты жөні: Шардара аудандық жер қатынастары бөлімі

Мекен жай, телефоны: Шардара қаласы, Қазыбек би көшесі н/з

Нысанның атауы: Шағын кәсіпкерлік субъекті үшін

Учаскенің орналасқан орны: Шардара ауданы, Қ.Тұрысбеков а/о, Шардара ауылы,
Шардара-Арыс тас жолы бойынан

Жер учаскесінің ауданы: 300,0 ш.м.

Жер қыртысы: Тегіс

Нақты көгалдандырылған: Жоқ

Коммуникация: Жоқ

Жанында орналасқан нысандар: Жоқ

Қызыл сызық: Сақталған

ҚОРЫТЫНДЫ:

Аудандық құрылыс, сәулет және қала құрылысы бөлімі	Аудандық жер қатынастары бөлімі
ҚР. ҚН және Е талаптарына сәйкес келеді	
Ескертпе: ҚР 16.07.2001 жылғы №242 заңын және ҚР 31.03.2020 жылғы №174 талаптарын орындау қажет.	

Аудандық құрылыс, сәулет және қала
құрылысы бөлімінің басшысы:



А. Махашев


Аудандық жер қатынастары
бөлімінің басшысы:



М.О

С.Ильясов

**Шардара ауданы, Қ.Тұрысбек а/о Шардара ауылы, Шардара-Арыс тас жолы
бойынан шағын кәсіпкерлік субъекті үшін саудаға ұсынған жер телімінің
ситуациялық схемасы
М 1:2000**

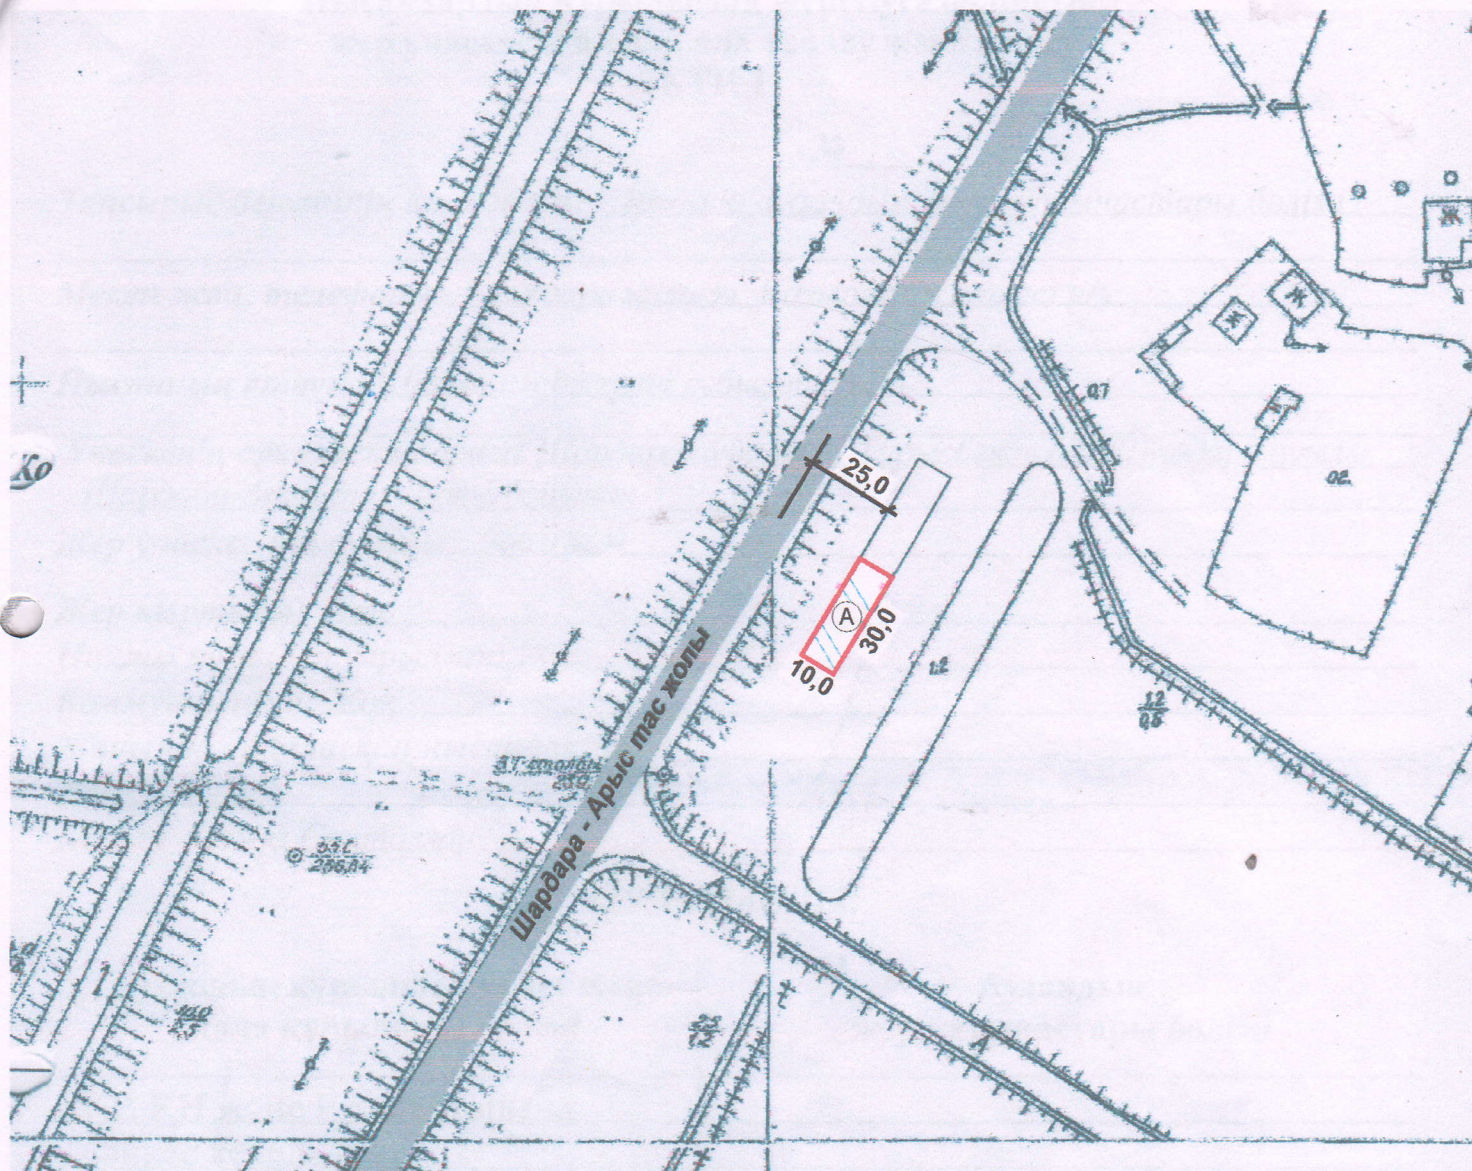

А-Шағын кәсіпкерлік субъекті үшін бөлінген жер телімінің
жалпы ауданы - 300,0 ш.м

КЕЛІСІЛДІ:

Шардара аудандық құрылыс, сәулет және қала
құрылысы бөлімінің басшысы:

А.Махашев

Шардара аудандық жер қатынастары
бөлімінің басшысы:

С.Ильясов

Ауыл әкімі:

А.Алтынбеков

Орындаушы маман: Ж.Досқараев