

**Нысандардың құрылысын жүргізуге бөлінетін  
жер учаскесін алдын ала таңдау және келісу  
АКТІСІ**

№ \_\_\_\_\_

Тапсырыс берушінің аты жөні: Шардара аудандық жер қатынастары бөлімі

Мекен жай, телефоны: Шардара қаласы, Қазыбек би көшесі н/з

Нысанның атауы: Шағын кәсіпкерлік субъекті үшін

Учаскенің орналасқан орны: Шардара қаласы, Ақбала көшесі бойынан

Жер учаскесінің ауданы: 450,0 ш.м.

Жер қыртысы: Тегіс

Нақты көгалдандырылған: Жоқ

Коммуникация: Жоқ


Жанында орналасқан нысандар: Бар

Қызыл сызық: Сақталған

**ҚОРЫТЫНДЫ:**

| Аудандық құрылыс, сәулет және қала құрылысы бөлімі   | Шардара аудандық жер қатынастар бөлімі   |
|---|---|
| <p>ҚР. ҚН және Е талаптарына сәйкес келеді</p> <p><b>Ескертпе:</b> ҚР 16.07.2001 жылғы №242 заңын және ҚР 31.03.2020 жылғы №174 талаптарын орындау қажет.</p>                                                               |   |
| <p>Аудандық құрылыс, сәулет және қала құрылысы бөлімінің басшысы:</p> <div data-bbox="395 1792 762 2170"></div> <p><b>A. Махашев</b></p> | <p>Шардара аудандық жер қатынастар бөлімінің басшысы:</p> <div data-bbox="810 1836 1181 2170"></div> <p><b>К.Нурманов</b></p> |

Шардара қаласы Ақбала көшесі бойынан  
шағын кәсіпкерлік субъекті үшін саудаға ұсынған жер телімінің  
ситуациялық схемасы  
М 1:2000

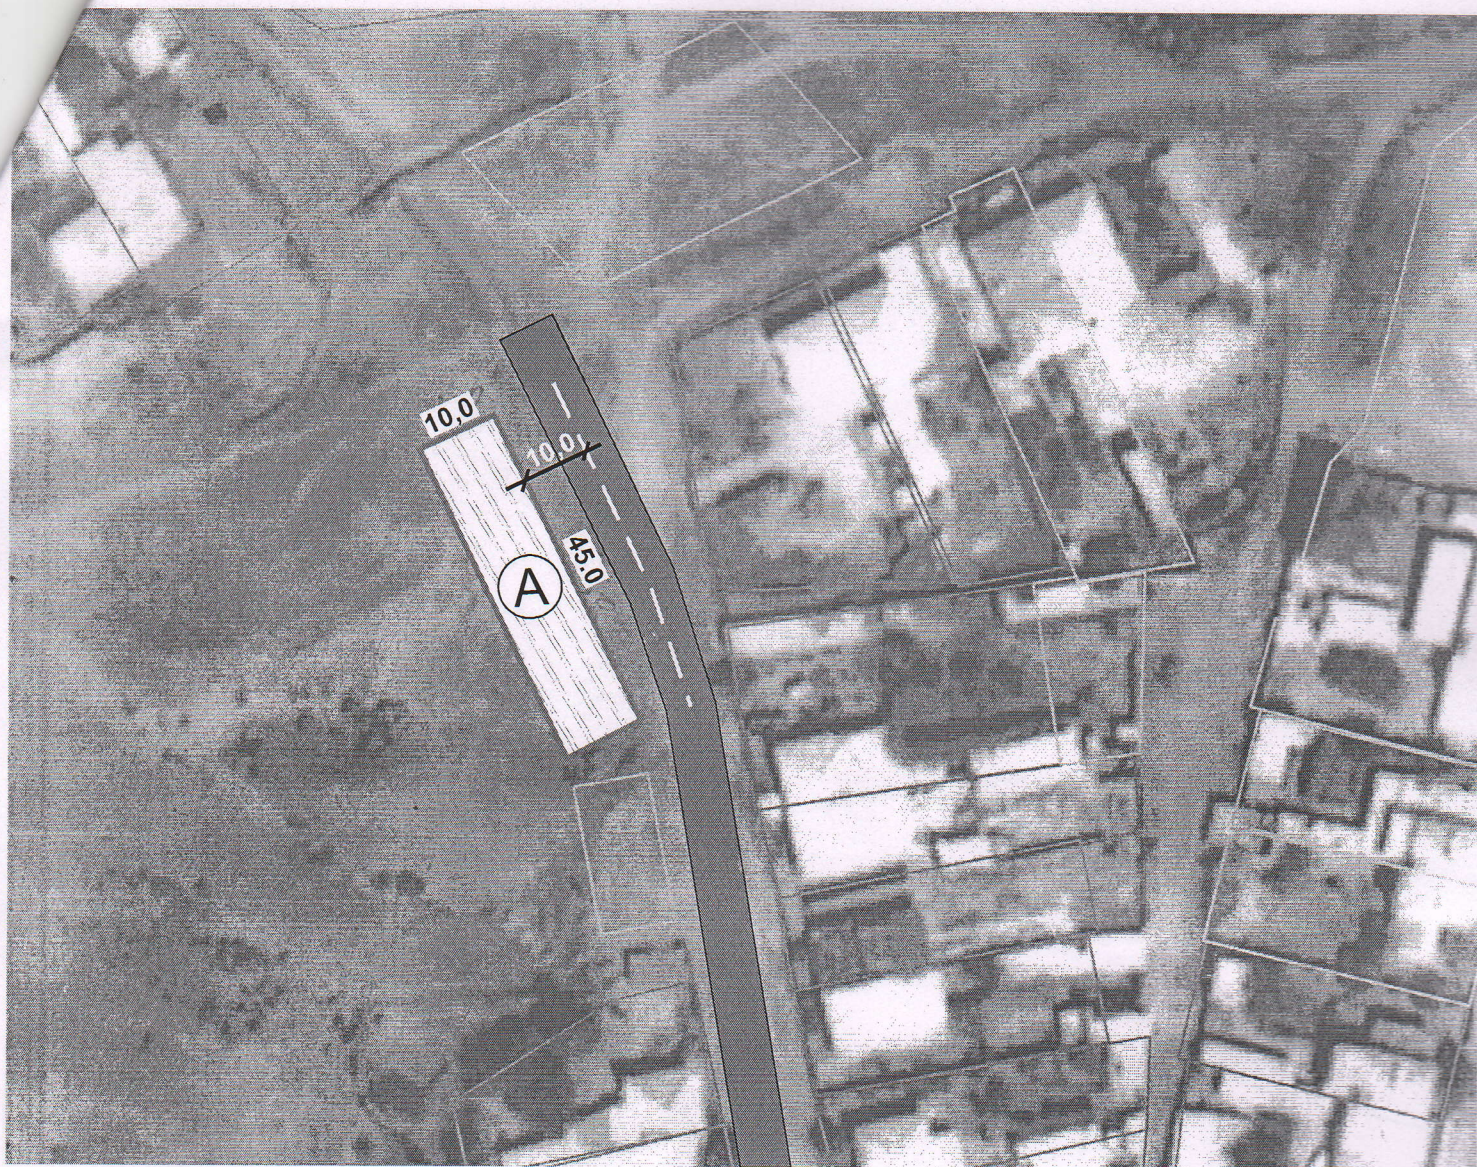

А-Шағын кәсіпкерлік субъекті үшін бөлінген жер телімінің  
жалпы ауданы - 450,0 ш.м

КЕЛІСІЛДІ

Шардара аудандық құрылыс, сәулет және қала  
құрылысы бөлімінің басшысы:

А.Махашев

Шардара аудандық жер қатынастары  
бөлімінің басшысы:

К.Нурманов

Қала әкімі :

О.Айдосов

Орындаушы маман: С.Омаров

