


План земельного участка соответствует графическим данным
Автоматизированной информационной системы государственного земельного
кадастра Отдела города Приозерск по регистрации и земельному кадастру филиала
НАО «Государственная корпорация «Правительство для граждан»
по Карагандинской области

Подпись должностного лица, печать

« 30 » 03 2022 года

ПЛАН ЗЕМЕЛЬНОГО УЧАСТКА

Кадастровый номер зем. участка	09-111-002	Площадь (га)	0,0024
Местоположение земельного участка	Карагандинская обл., г. Приозерск, улица Пушкина, земельный участок 22	Категория земель	Земли населенных пунктов (городов, поселков и сельских населенных пунктов)
Целевое назначение	для строительства гаража		

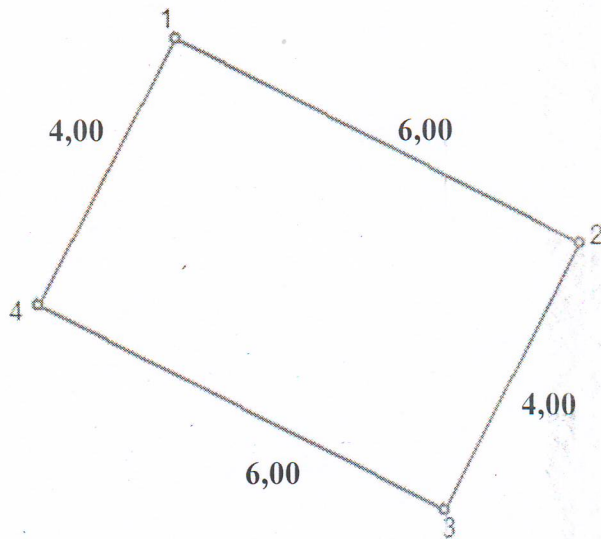

Масштаб 1: 100

План составил(а)

Мухсин Р.Б.

Мухсин Р.Б.

30.03.2022

(подпись, печать)

(Ф.И.О.)

(дата)