

**Нысандардың құрылысын жүргізуге бөлінетін
жер учаскесін алдын ала таңдау және келісу
АКТІСІ № _____**

Тапсырыс берушінің аты жөні: Шардара аудандық жер қатынастары бөлімі

Мекен жай, телефоны: Шардара қаласы, Қазыбек би көшесі н/з

Нысанның атауы: Кітапхана ғимаратының құрылысы үшін

Учаскенің орналасқан орны: Шардара қаласы Абай көшесі бойынан

Жер учаскесінің ауданы: 1976,4 ш.м.

Жер қыртысы: Тегіс

Нақты көгалдандырылған: Жоқ

Коммуникация: Бар

Жанында орналасқан нысандар: Бар

Қызыл сызық: Сақталған

ҚОРЫТЫНДЫ:

**Шардара аудандық құрылыс, сәулет
және қала құрылысы бөлімі**

**Шардара аудандық жер қатынастары
бөлімі**

ҚР. ҚН және Е талаптарына
сәйкес келді

Ескертпе: ҚР 16.07.2001 жылғы №242
заңын және ҚР 31.03.2020 жылғы №174
талаптарын орындау қажет.

**Шардара аудандық құрылыс, сәулет
және қала құрылысы бөлімінің
басшысы:**

**Шардара аудандық жер қатынастары
бөлімінің басшысы:**




А.Махашев



С.Ильясов

**Шардара қаласы Абай көшесінің бойынан кітапхана ғимаратының
құрылысы үшін саудаға ұсынылған жер учаскесінің
стиуациялық схемасы
М 1:2000**

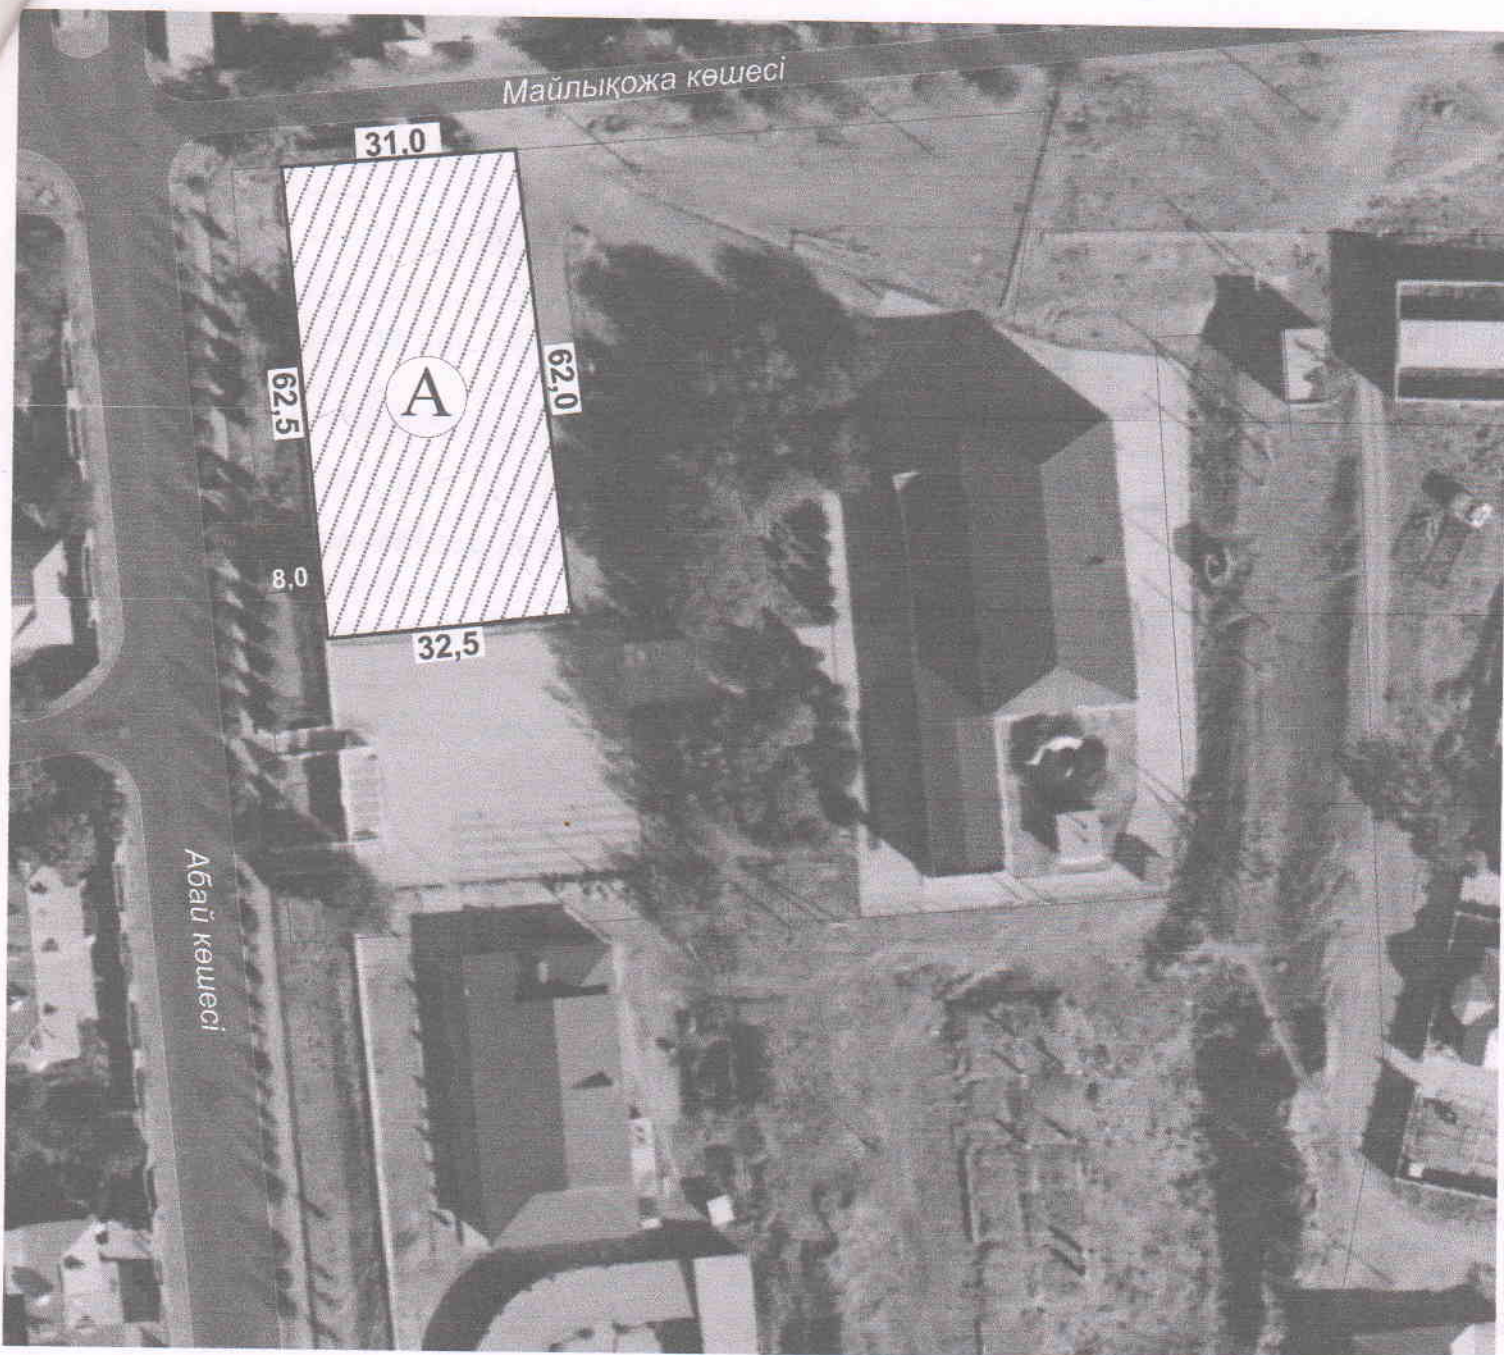

А- Саудаға ұсынылған жер телімінің жалпы ауданы- 1976,4 ш.м.

КЕЛІСІЛДІ:

**Шардара аудандық құрылыс, сәулет және
қала құрылысы бөлімінің басшысы**

А.Махашев

**Шардара аудандық жер
қатынастары бөлімінің басшысы**

С.Ильясов

Қала әкімі

О.Айдосов

Орындаушы маман
С.Омаров

