


000006

Астана қаласында сұратылған жер учаскесін орналастырудың жағдайлық сызбасы
Ситуационная схема размещения испрашиваемого земельного участка в г.Астана

Объектінің атауы:
Наименование объекта:
Участкенің мекен-жайы:
Адрес участка:
Құрылыс салушы:

Стегла
Стегла
Байқоныр ауданы, Ж.Ташенов көшесі, № 24 үй
район Байқоныр, улица Ж.Ташенова, д.24
Аукционнан сату үшін

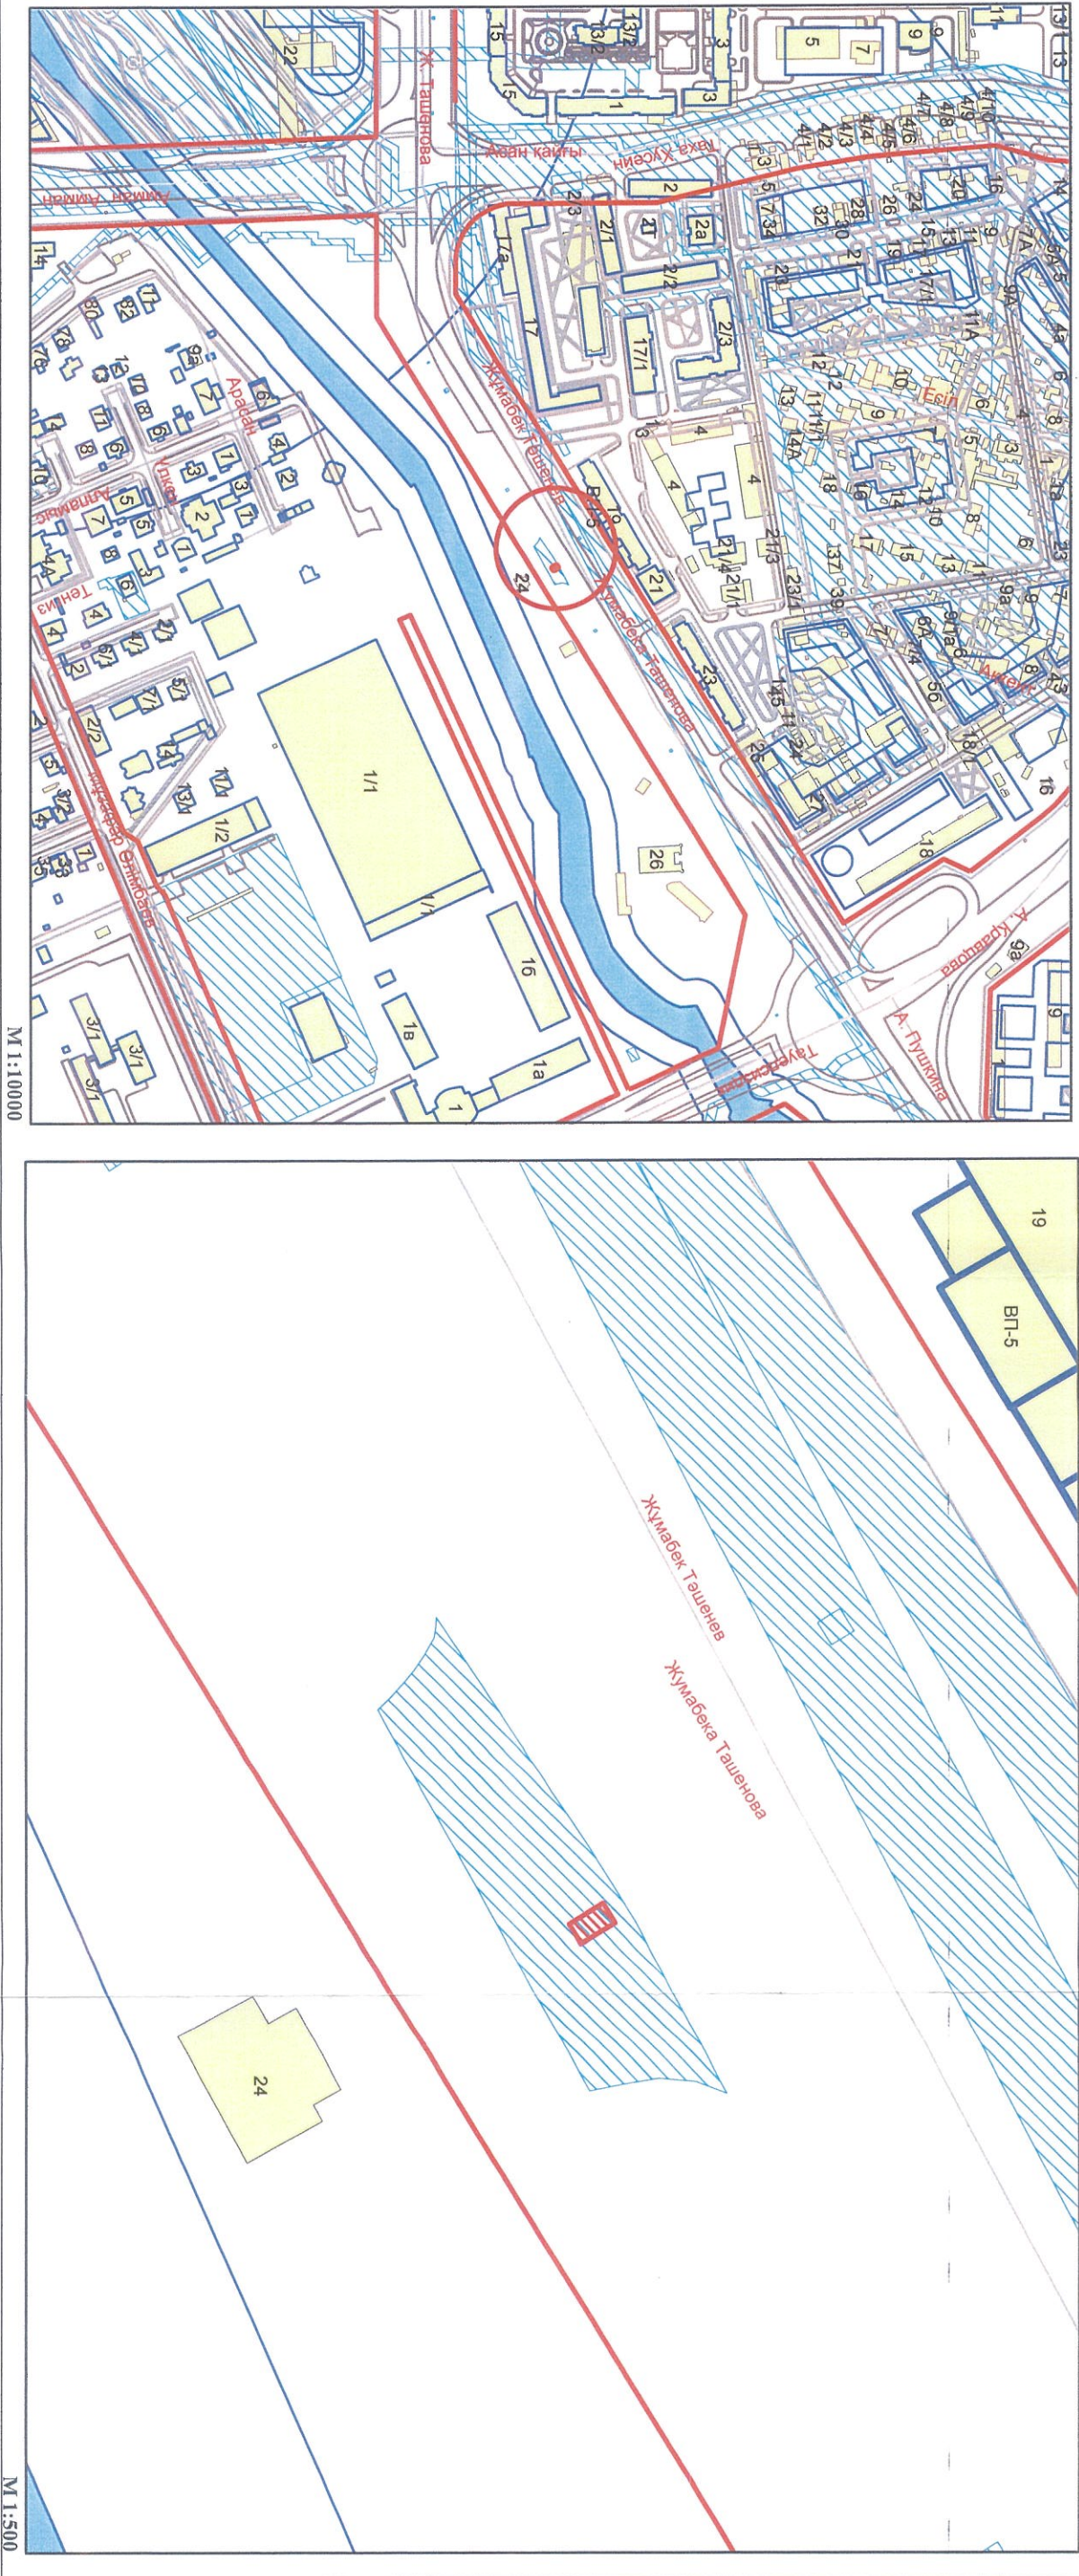

- Топографиялық түсірілім түрлімнен
- бөлінген жер учаскесі
 - абаттандыру аумағы
 - бұрын бөлінген жер учаскесі
 - учаскенің тіпті құрамы; тұрақты жер пайдалану; жерге меншік; уақытша пайдалану.

"Астана қаласының Сәулет, қала құрылысы және жер қатынастары басқармасы" ММ басшысы орынбасары

Б.Ильясов

"Астана қаласының Сәулет, қала құрылысы және жер қатынастары басқармасы" ММ қалалық жоспарлау бөлімі басшысы

Н.Ғалымжан

С/ч-5,08 м2	134113	
Астана қаласында сұратылған жер учаскесін орналастырудың жағдайлық сызбасы	"Астана бас жоспары" ҒЗЖИ" ЖШС	08.01.2024