


Жерге орналастыру процесіне қатысушылардың жер учаскесін келісу схемасы (жоспары)

БҚО, Сырым ауданы, Алғабас а/о, Алғабас ауылы, С.Датов көшесі
мекенжайы бойынша орналасқан жер учаскесіне мемлекеттік органдардың, үшінші
тұлғалардың (шектес және (немесе) бөгде жер учаскелерінің меншік иелері мен жер
пайдаланушылары) жер учаскесін келісу схемасы (жоспары).

"Алғабас ауылдық округі әкімінің аппараты" ММ

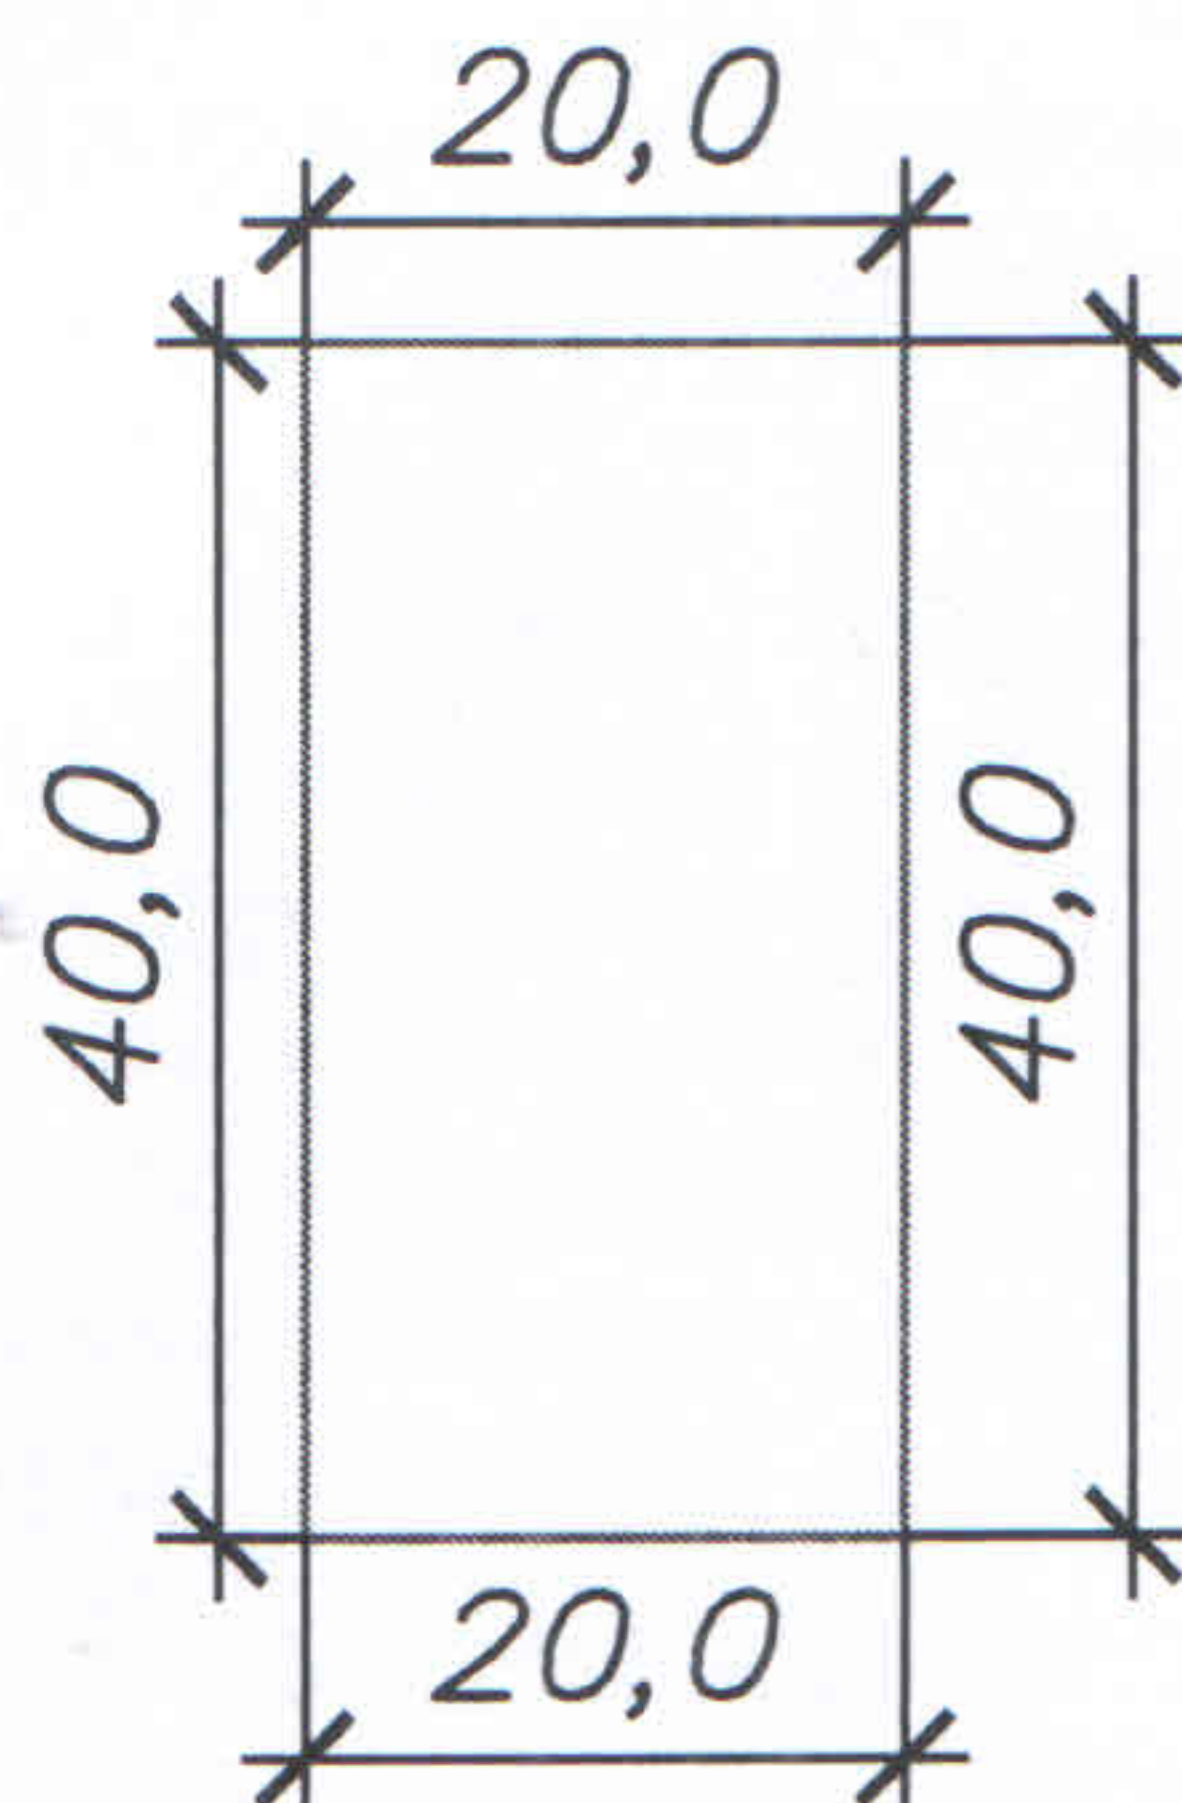

Шектесу сипаттамасы:		Жер учаскесінің кадастрлық нөмірі (бар болса):
A - дан A - ға дейін:	Елді-мекен жері	

Жер учаскесін келісу схемасы (жоспары) жерге орналастыру процесіне қатысушылармен келісілді:
Мемлекеттік органдармен:

Р/с №	Мемлекеттік органның атауы	Келісетін тұлғаның лауазымы	Келісетін лауазымы тұлғаның аты, әкесінің аты (бар болса) тегі	Қолы және мөрі	Күні
1	Алғабас а/о әкімшілігі	А/о әкімі	Аменов У.		
2	Сырым ауданының жер қатынастары бөлімі	Бөлім басшысы	Мухамбетжанов Ж.		31.03.25
3	Сырым ауданының сәулет, қала құрылысы және құрылыс бөлімі	Бөлім басшысы	Искаков А.		31.03.25

Үшінші тұлғалармен (аралас және (немесе) бөгде жер учаскелерінің меншік иелері мен жер пайдаланушылар):

Шектесу сипаттамасы:	Жеке тұлғаның аты, әкесінің аты (бар болса), тегі немесе заңды тұлғаның атауы	Жер учаскесінің кадастрлық нөмірі (бар болса):	Қолы	Күні	Келісілді немесе келісілмеді	Келісуден бас тарту себебі	Түсіндірме
A - дан B - ға дейін:							
B - дан B - ға дейін:							
B - дан Г - ға дейін:							
Г - ден A - ға дейін:							

Жасады: Лекен А.А.

Қолы, күні