

Тапсырыс беруші: "Жігітқара ауданы әкімдігінің жер қатынастары бөлімі"
 мемлекеттік мекемесі
 Жер учаскесінің орны: Жігітқара қ.,
 Истаев Ишанова көшесі, Жер телімі 2 В
 Нысыналды мақсаты: бокс салу үшін


Заказчик: Государственное учреждение "Отдел земельных отношений
 акимата Жигиткаринского района"
 Местоположение земельного участка: г. Жигиткара,
 ул. Истаев Ишанова, Земельный участок 2 В
 Целевое назначение: для строительства бокса

Келісілген және бекітілген:

"Жігітқара ауданы әкімдігінің жер қатынастары бөлімі"
 ММ басшысы **Н. Ж. Күшербаев**

2021 г.

Согласовано и утверждено:
 Руководитель ГУ «Отдел земельных отношений акимата
 Жигиткаринского района» **Күшербаев Н. Ж.**

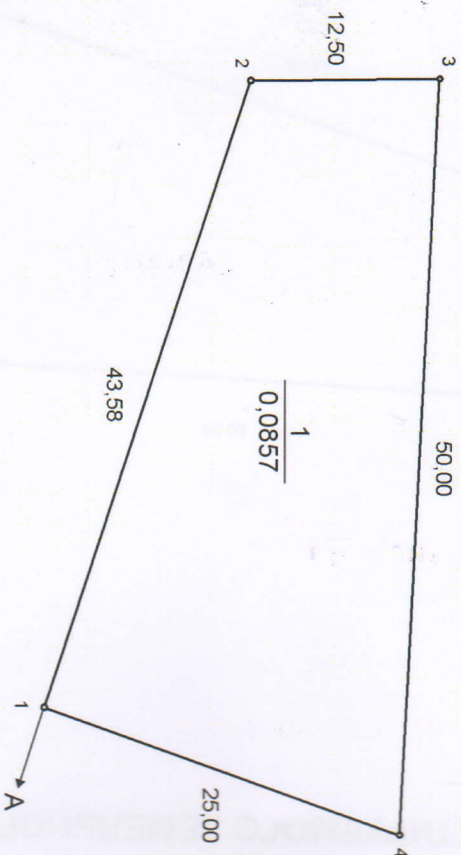

Масштаб 1: 500

Кадастровые номера (категория земель) смежных земельных участков:
 от А до А: Земли населенных пунктов (городов, поселков и сельских
 населенных пунктов)

Шартты белгілері (Условные обозначения):

Жер телімі
 Земельный участок

Жер телімінің көлемі және нөмірі
 Номер и площадь земельного участка

Басшы	Канатхан А.А.	25 АЕН 2020		ГУ «Отдел земельных отношений акимата Жигиткаринского района»	
Директор					
Атқарушы	Канатхан А.А.			Схема	Дана
Исполнитель				2	Парақтар
					1
					Масштаб
					1:500
				ИП Semim	

