

Схема (план) земельного участка

Жер учаскесінің сызбасы (жоспары)

Жер пайдаланушы (меншік иесі): "Петропавл қаласы әкімдігінің жер қатынастары бөлімі" коммуналдық мемлекеттік мекемесі

Землепользователь (собственник): Коммунальное государственное учреждение "Отдел земельных отношений акимата города Петропавловска"

Жер учаскесінің орналасқан жері: Солтүстік Қазақстан облысы, Петропавл қаласы, Космонавтар көшесі (зират ауданы, рабочий кенті)

Месторасположение земельного участка: Северо-Казахстанская область, город Петропавловск, улица Космонавтов (район кладбища, рабочий поселок)

Жер учаскесінің нысаналы мақсаты: коммерциялық мақсаттар үшін

Целевое назначение земельного участка: для коммерческих целей


Келісілді

Согласованно

"Петропавл қаласы әкімдігінің жер қатынастары бөлімі" коммуналдық мемлекеттік мекемесі


Коммунальное государственное учреждение "Отдел земельных отношений акимата города Петропавловска"

Жел кестесі орташа
облыстық, жылдық
Роза ветров
среднеобластная, годовая

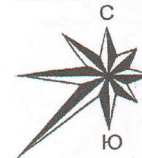

Ж. Еркін

2021 г. " " "

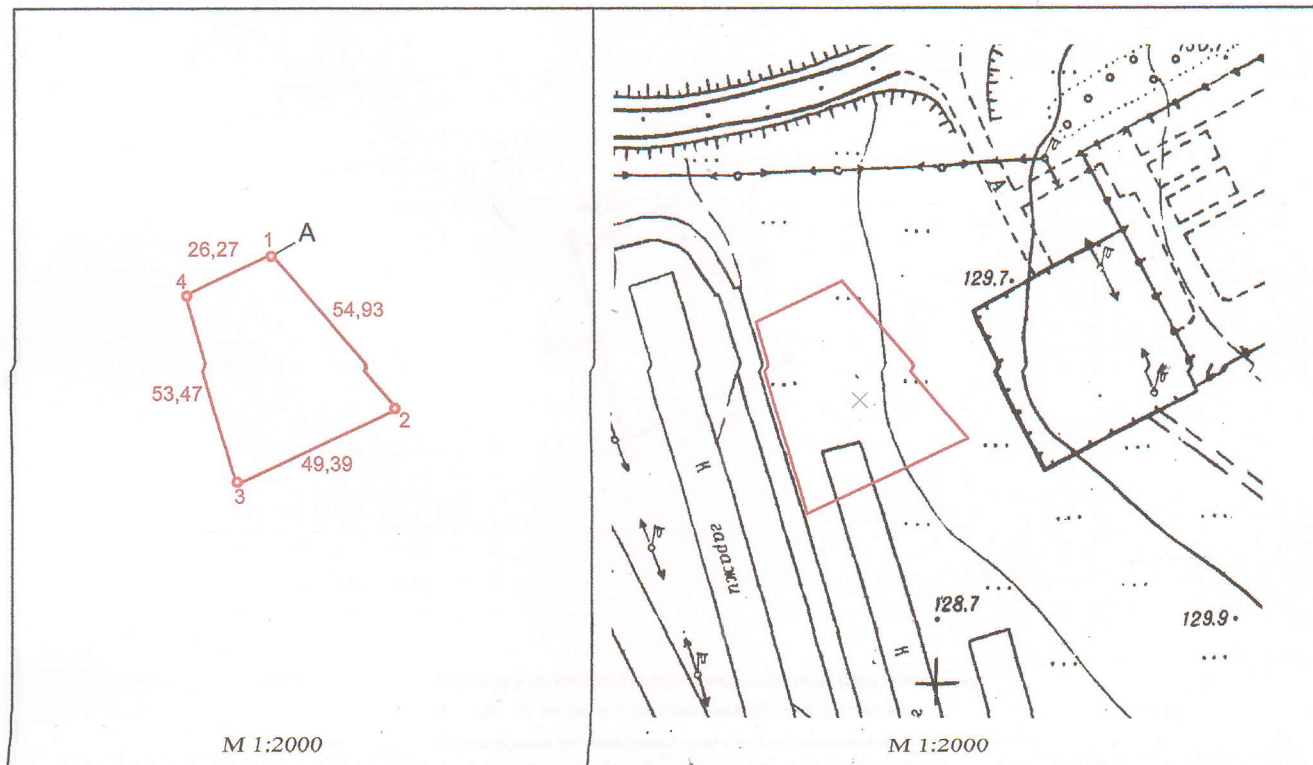


М 1:2000

М 1:2000

ШАРТТЫ БЕЛГІЛЕУЛЕР:

УСЛОВНЫЕ ОБОЗНАЧЕНИЯ:

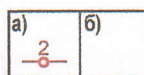

- Жер пайдалану шекаралары және нүкте нөмірлері

а) жобалық; б) қазіргі бар

- Границы землепользования и номера точек

а) проектные; б) существующие

Шектесу учаскелерінің кадастрлық нөмірлері (жер санаттары):

А -дан А -ға дейін - елді мекендердің жері (Петропавл қ.)

Кадастровые номера (категории земель) смежных участков

от А до А - земли населенных пунктов (г. Петропавловск)

Директор	Валеев Б.К.	Жер учаскесінің алаңы Площадь земельного участка	кезеңі	парақ/парақтар	Масштаб
			стадия	лист/листов	Масштаб
		0,2 га	Дата: "23 04 2024" г.		