




Ақтөбе облысы, Мәртөк ауданы, Сарыжар ауылдық округі, Сарыжар ауылында
дүкен орналастыру және қызмет көрсету үшін жер учаскесін берудің
ЖЕРГЕ ОРНАЛАСТЫРУ СХЕМАСЫ

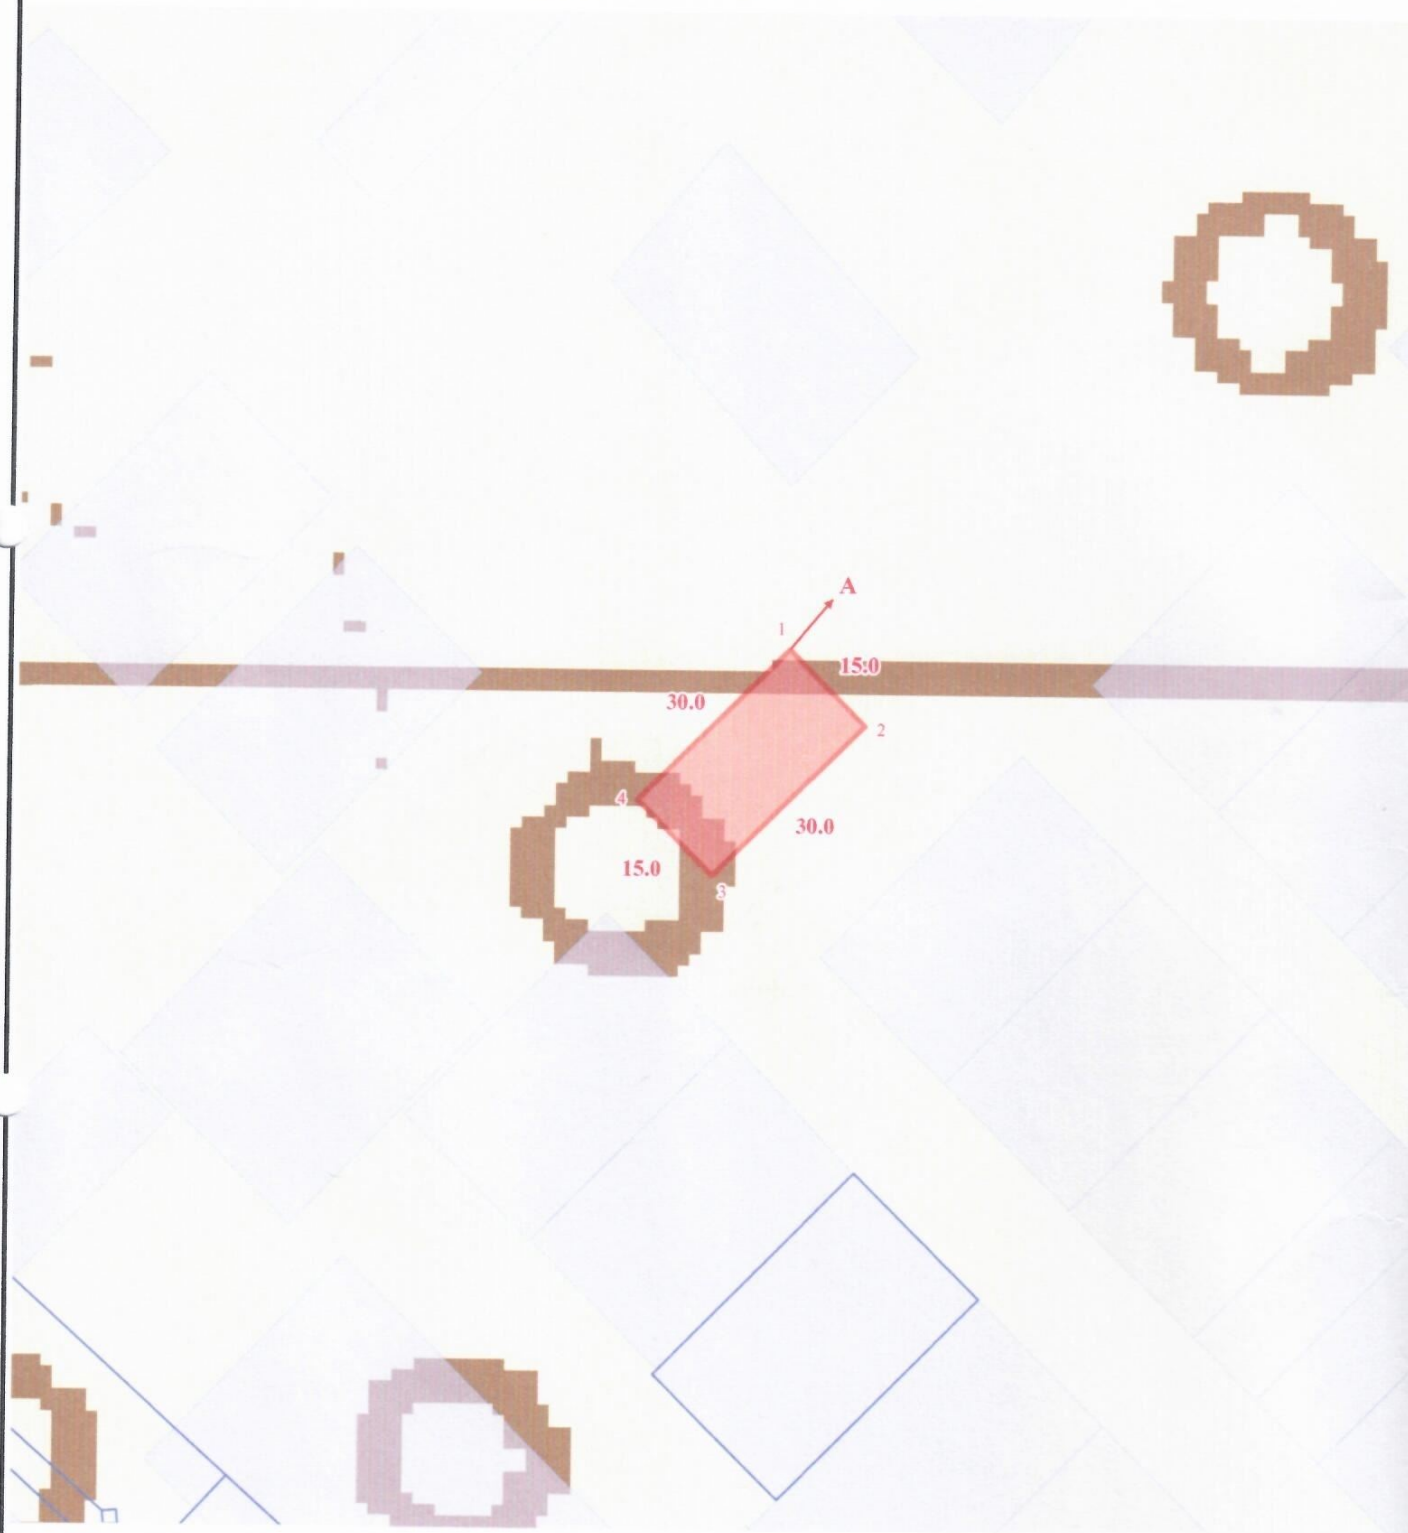


ШАРТТЫ БЕЛГІЛЕР :

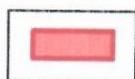


берілетін жер учаскесі

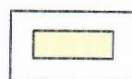

елді мекен жерлер

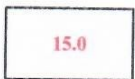

ұзындық өлшемі, м

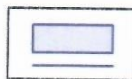

баска жер пайдаланушы

БЕКІТІЛДІ:

"Мәртөк аудандық жер қатынастары
бөлімі" ММ-нің басшысы:

" " 20__ ж.

КЕЛІСІЛДІ:

Сарыжар ауылдық округі әкімі:

" " 20__ ж.

"Мәртөк аудандық сәулет,
қала құрылысы және құрылыс
бөлімі" ММ-нің басшысы:

" " 20__ ж.


Барлығы бекітілді - 0.045 га

«Мәртөк аудандық жер қатынастары бөлімі»
мемлекеттік мекемесіне берілетін жер учаскесінің
ЭКСПЛИКАЦИЯСЫ

№ р/с	Жер учаскесі берілетін жер санатының атауы	Жер учаскесі берілетін нысан атауы	Жалпы көлемі, га	оның ішінде	
				Елді мекендердің жерлері (қалалар, поселкелер және ауылдық елді мекендер)	
				оның ішінде	
				жайылым	ортақ пайдаланудағы жерлер (басқа жерлер)
1	2	3	4	5	6
1	Сарыжар ауылдық округі Сарыжар ауылының жерлері	дүкен орналастыру және қызмет көрсету	0.045	-	0.045
	Барлығы		0.045	-	0.045

Шектес жер пайдаланушылар :

А-дан А-ға дейін - Сарыжар ауылдық округі Сарыжар ауылының жерлері

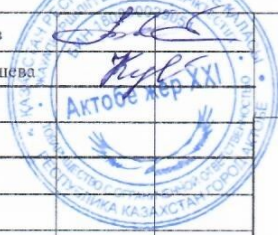Директор	А. Бакенов		Шаруашылық аралық жерге орналастыру Межхозяйственное землеустройство		
Маман	Б. Куанышева				
			«Мәртөк аудандық жер қатынастары бөлімі» мемлекеттік мекемесі дүкен орналастыру және қызмет көрсету Ақтөбе облысы, Мәртөк ауданы, Сарыжар ауылдық округі, Сарыжар ауылы		
			Государственное учреждение «Отдел земельных отношений Мартукского района» Акмолинская область, Мартукский район, Сарыжарский сельский округ, село Сарыжар		
			Жоба сызбасы	Кезең Стадия	парақ/парақтар лист/листов
				Жоба Проект	1/1
		Чертеж прсекта	"Ақтөбе жер ХХІ" ЖШС ТОО "Ақтөбе жер ХХІ"		