

«АЗАМАТТАРҒА АРНАЛҒАН ҮКІМЕТ»
МЕМЛЕКЕТТІК КОРПОРАЦИЯСЫ»
КОММЕРЦИЯЛЫҚ ЕМЕС АКЦИОНЕРЛІК
ҚОҒАМЫНЫҢ АТЫРАУ ОБЛЫСЫ
ФИЛИАЛЫНЫҢ МАҚАТ АУДАНЫДЫҚ ТІРКЕУ
ЖӘНЕ ЖЕР КАДАСТРЫ БӨЛІМІ



МАҚАТСКИЙ РАЙОННЫЙ ОТДЕЛ
РЕГИСТРАЦИИ И ЗЕМЕЛЬНОГО КАДАСТРА
АТЫРАУСКОГО ОБЛАСТНОГО ФИЛИАЛА
НЕКОММЕРЧЕСКОГО АКЦИОНЕРНОГО
ОБЩЕСТВА «ГОСУДАРСТВЕННАЯ
КОРПОРАЦИЯ «ПРАВИТЕЛЬСТВО ДЛЯ
ГРАЖДАН»

«Мақат аудандық жер қатынастары, сәулет және қала құрылысы бөлімі» ММ кәсіпкерлік мақсаттар үшін 10,0 га жер учаскесін бөлуіне байланысты, 5 жыл мерзімге уақытша өтеулі жер пайдалану құқығы құжаттарын жасақтап табыстау үшін дайындалған

ЖЕРГЕ ОРНАЛАСТЫРУ ЖОБАСЫ

Орналасқан жері: Атырау облысы, Мақат ауданы



Мақат ауданы

2022 жыл

Жерге орналастыру жобасын
әзірлеу бойынша жерге
орналастыру жұмыстарын орындау
ережесіне
2-қосымша

Нысан

Келісілді, тапсырыс беруші:
«Мақат аудандық жер қатынастары, сәулет
және қала құрылысы бөлімі» ММ

(аты-жөні/заңды тұлға)

2022 ж. «07» сәуір

Бұйрығымен бекітілді:
«Мақат аудандық жер қатынастары, сәулет
және қала құрылысы бөлімі» ММ

(уәкілетті органның атауы)

2022 ж. «__» _____ № _____

«Азаматтарға арналған үкімет» МК» КеАҚ Атырау облысы филиалының
Мақат аудандық тіркеу және жер кадастры бөлімі
Жерге орналастыру жобасын әзірлеген жеке

ЖЕРГЕ ОРНАЛАСТЫРУ ЖОБАСЫ

«Мақат аудандық жер қатынастары, сәулет және қала құрылысы бөлімі» ММ
кәсіпкерлік мақсаттар үшін 10,0 га жер учаскесін бөлуіне байланысты, 5 жыл
мерзімге уақытша өтеулі жер пайдалану құқығы құжаттарын жасақтап табыстау
үшін дайындалған

(жерге орналастыру жобасының атауы)

Жер учаскесінің орналасқан жері (мекен-жайы): _____ Атырау облысы, Мақат ауданы

Жобаны әзірлеуші: _____ Р.Танирбердиев

(жеке тұлғаның аты-жөні/қолы)



Берілген күні: 2022 ж. « 07 » сәуір

Жерге орналастыру жобасын
әзірлеу бойынша жерге
орналастыру жұмыстарын орындау
ережесіне
3-қосымша


Нысан

Жерге орналастыру жобасының тізімдемесі

№ р/с	Құжаттың атауы	Беттер саны	Беттер №
	<u>Мәтіндік бөлім</u>		
1	Жобаның корректуралық парағы	1	1
2	Тапсырыс берушіден қабылданған құжаттар тізбесі	1	2
3	Жерге орналастыру жобасын әзірлеу үшін өтініш	1	3
6	Алдын-ала таңдау Актісі	2	4-5
	<u>Техникалық бөлім</u>		
7	Түсіндірме жазба	1	6
8	Ситуациялық схема	1	7
9	Жер учаскесінің жоспары	1	8
10	Координаталар жиынтық ведомосі	1	9
	Жиынтығы: <u>9</u> парак		

Р.Танирбергенов

(жерге орналастыру жобасын орындаушының аты-жөні)

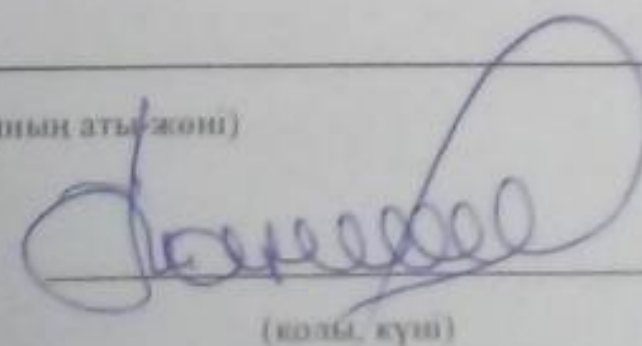

(қолы, күні)

**“МАҚАТ АУДАНДЫҚ
ЖЕР ҚАТЫНАСТАРЫ СӘУЛЕТ ЖӘНЕ
ҚАЛА ҚҰРЫЛЫСЫ БӨЛІМІ
МЕМЛЕКЕТТІК
МЕКЕМЕСІ**



**ГОСУДАРСТВЕННОЕ УЧРЕЖДЕНИЕ
"ОТДЕЛ ЗЕМЕЛЬНЫХ ОТНОШЕНИЙ
АРХИТЕКТУРЫ И
ГРАДОСТРОИТЕЛЬСТВА
МАКАТСКОГО РАЙОНА**

060600, Атырау облысы, Мақат ауданы
Мақат кенті, Ағайынды Мұнайшы Телішевтер к-сі 140
тел./факс: 8/71239/ 3 23 15, 3-00-67.

060600, Атырауская область, Макатский район
пос. Макат, ул. Ағайынды Мұнайшы Телішевтер 140
тел./факс: 8/71239/ 3 23 15, 3-00-67.

06-08-05-02-24 № 230
07.04.2022

**«Азаматтарға арналған үкімет» мемлекеттік
корпорациясы» коммерциялық емес
акционерлік қоғамының Атырау облысы
бойынша филиалының Мақат аудандық тіркеу
және жер кадастры бөлімінің басшысы
М.Куанышевқа**

Аудандық жер қатынастары, сәулет және қала құрылысы бөлімі, Сізге сауда-саттықа дайындалған 5 жер учаскесінің алдын-ала тандау актісін жолдай отырып, аталған жер учаскелеріне жерге орналастыру жобасын жасақтап беруіңізді сұрайды.

Қосымша: хат – 1 дана.

Бөлім басшысы

С.Утегалиев

Д.Төкешов
8/71239/3-23-15

Акт №_

БЕКІТЕМІН:

Мақат ауданы жер қатынастары
сәулет және қала құрылысы бөлімі
басшысы **С.Утеғалиев**



2022 жыл « »

Орналасқан жері: Мақат ауданы
Көлемі: 10,0 га

Келісілді:

Мақат ауданы әкімінің орынбасары
Б.Жаркин

2022 жыл « »

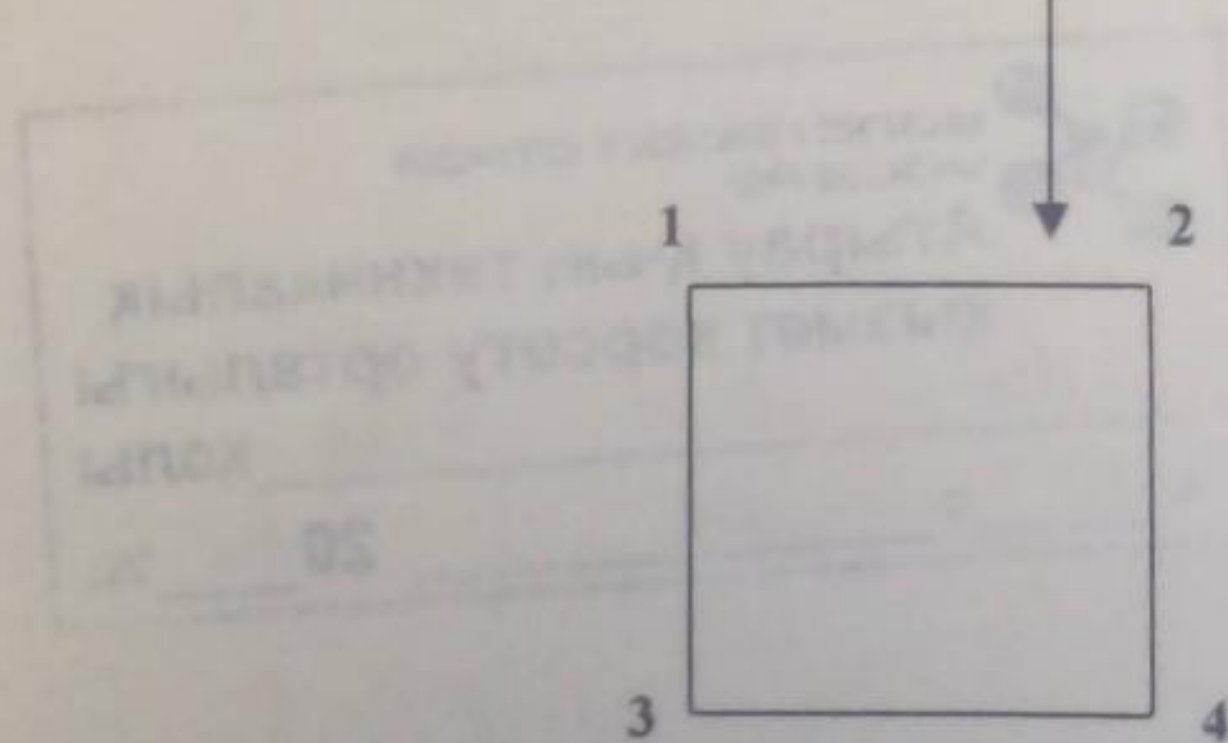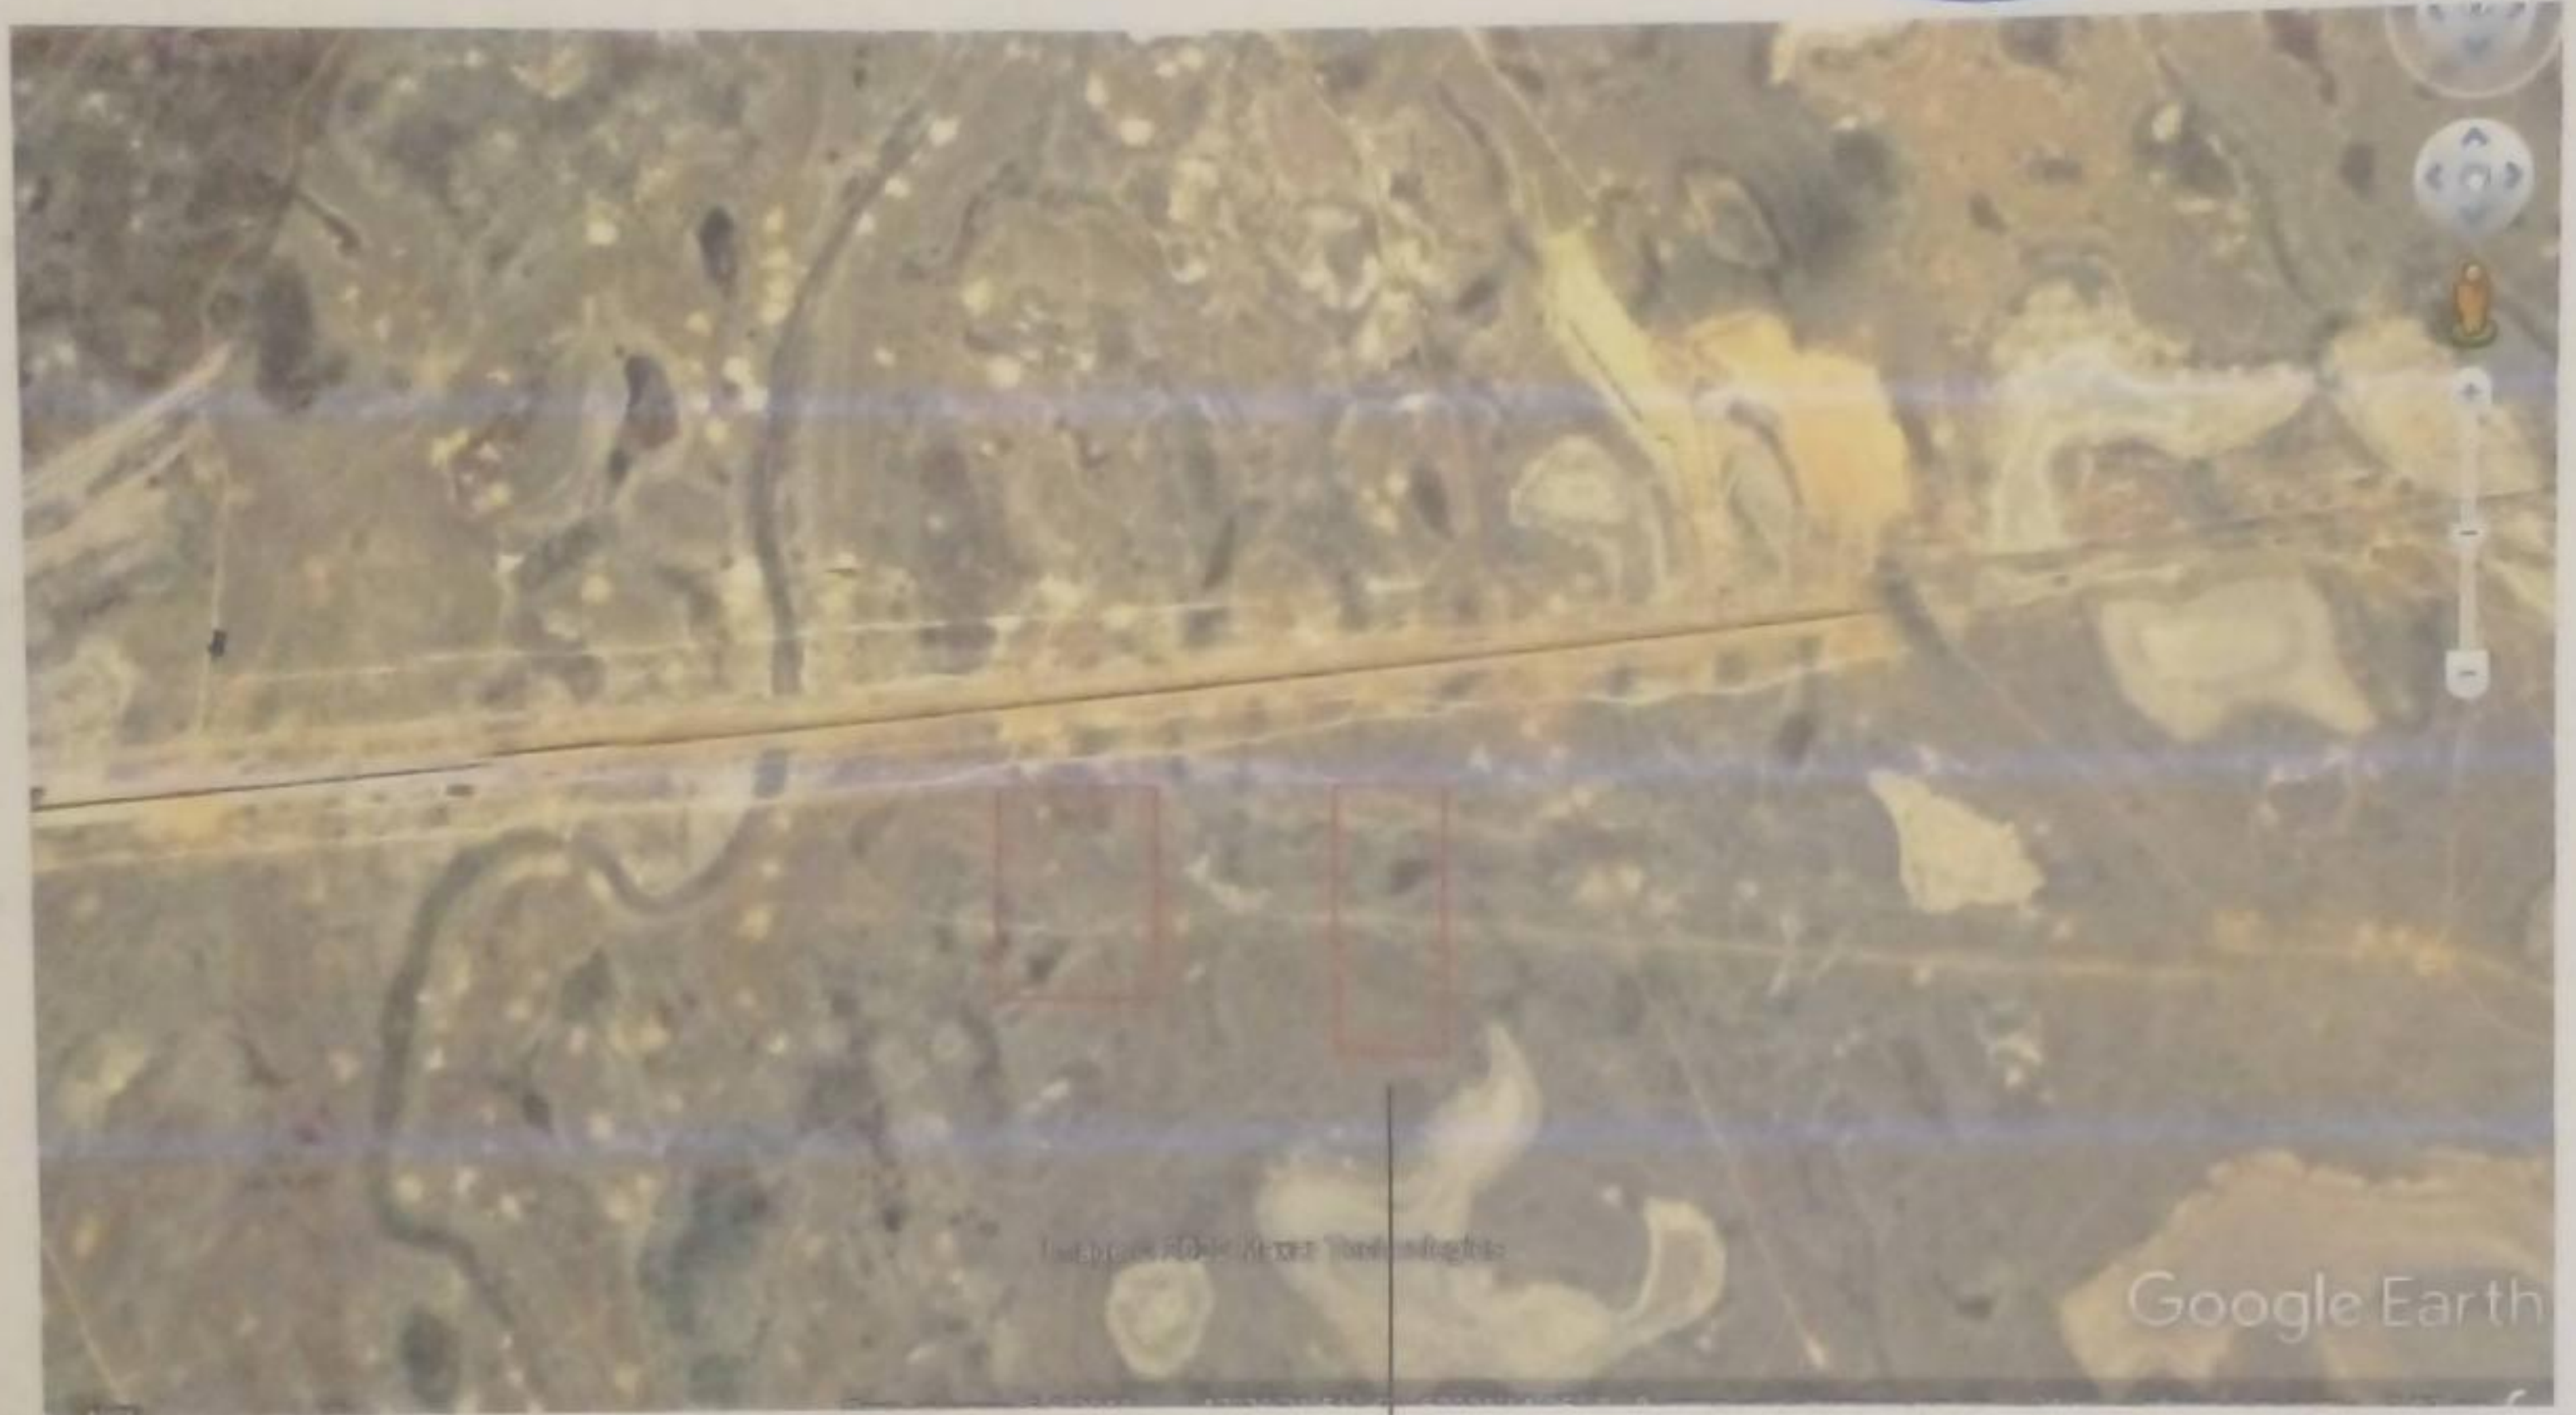

№	X	Y
1	44095,472	39616,270
2	44179,111	38761,408
3	43980,298	38496,325
4	43599,266	38756,547

Жерге орналастыру жобасын
азірлеу бойынша жерге
орналастыру жұмыстарын орындау
ережесіне
7-қосымша

№

Нысан

«Азаматтарға арналған үкімет» МК» КеАҚ Атырау облысы филиалының
Мақат аудандық тіркеу және жер кадастры бөлімі
(Жерге орналастыру жобасын әзірлейтін жеке және заңды тұлғаның атауы)

ЖЕРГЕ ОРНАЛАСТЫРУ ЖОБАСЫНЫҢ ТЕХНИКАЛЫҚ БӨЛІГІ

«Мақат аудандық жер қатынастары, сәулет және қала құрылысы бөлімі» ММ
кәсіпкерлік мақсаттар үшін 10,0 га жер учаскесін бөлуіне байланысты, 5 жыл
мерзімге уақытша өтеуді жер пайдалану құқығы құжаттарын жасақтап табыстау
үшін дайындалған
(жерге орналастыру жобасының атауы)


Тапсырыс берушінің атауы: «Мақат аудандық жер қатынастары, сәулет және қала
құрылысы бөлімі» ММ

(жеке тұлғаның аты-жөні немесе заңды тұлғаның атауы)

Жер учаскесінің орналасқан орны: Атырау облысы, Мақат ауданы

Р.Танирберген

жерге орналастыру жобасын орындаушының аты-жөні

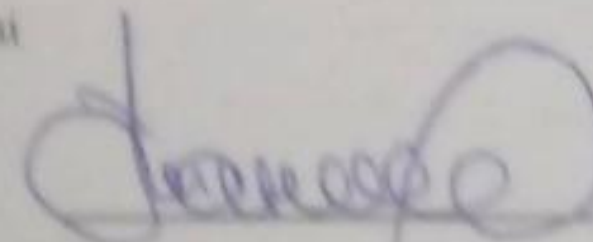
(қолы, күні)

Жерге орналастыру жобасын
әзірлеу бойынша жерге
орналастыру жұмыстарын орындау
ережесіне
8-қосымша

Нысан

Жерге орналастыру жобасына түсіндірме жазба

Жерге орналастыру жобасы жерге орналастыру жұмысын жүргізуге берілген
2022 жылғы «07» сәуір №06-08-05-02-27/230 өтініші негізінде жүргізілді.

Жер пайдаланушылар (меншік иелері):

«Мақат аудандық жер қатынастары, сәулет және қала құрылысы бөлімі» ММ

(атты-жөні немесе тұлғаның толық атауы, тіркесу адресі)

Жер учаскесінің орналасқан жері:

Атырау облысы, Мақат ауданы

Жерге орналастыру жобасын жасаудың негіздемесі:

«Мақат аудандық тұрақты жұмыс жасайтын жер қатынастары сәулет және қала
құрылысы» ММ жөніндегі алдын ала таңдау актісі №

Жер учаскесінің меншік құқығының түрі: уақытша өтеулі 5 жыл мерзімге

Жер учаскесінің алаңы: жер учаскесінің алаңы – 10,0 га

Жер учаскесінің нысаналы мақсаты:

кәсіпкерлік мақсаттар үшін


Қосымша түсініктеме: жер учаскесінің бұрылыс айналма нүктелері (координаталары)
«Азаматтарға арналған үкімет» МҚ» ҚЕ АҚ Атырау облысы бойынша филиалы
жер кадастры және жылжымайтын мүлік бойынша Мақат аудандық бөлімі

Ауыл шаруашылық өндірісі шығындарының (болған жағдайда) орнын толтыру

Орындаушы:

Р.Танирберген

(атты-жөні)

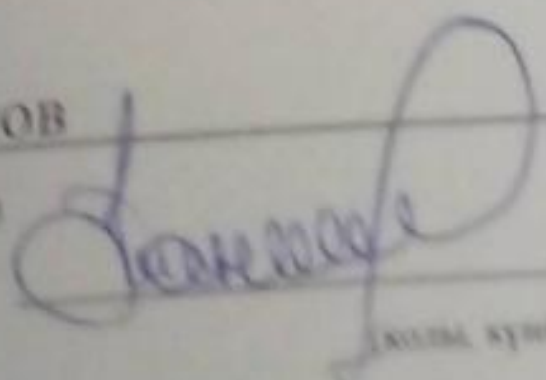

(жолы, күні)

Жерге орналастыру жобасын
әзірлеу бойынша жерге
орналастыру жұмыстарын орындау
ережесіне
9-қосымша

Нысан

Рәсімделетін жер учаскесінің ситуациялық схемасы


ЖОБАНЫҢ СХЕМАЛЫҚ СЫЗБАСЫ – СИТУАЦИЯЛЫҚ СХЕМА

Өтініш білдірушінің аты-жөні/атауы: «Мақат аудандық жер қатынастары, сәулет және қала
құрылысы бөлімі» ММ

Жер учаскесінің орналасқан орны:

Атырау облысы, Мақат ауданы

Жер учаскесінің нысаналы мақсаты: кәсіпкерлік мақсаттар үшін

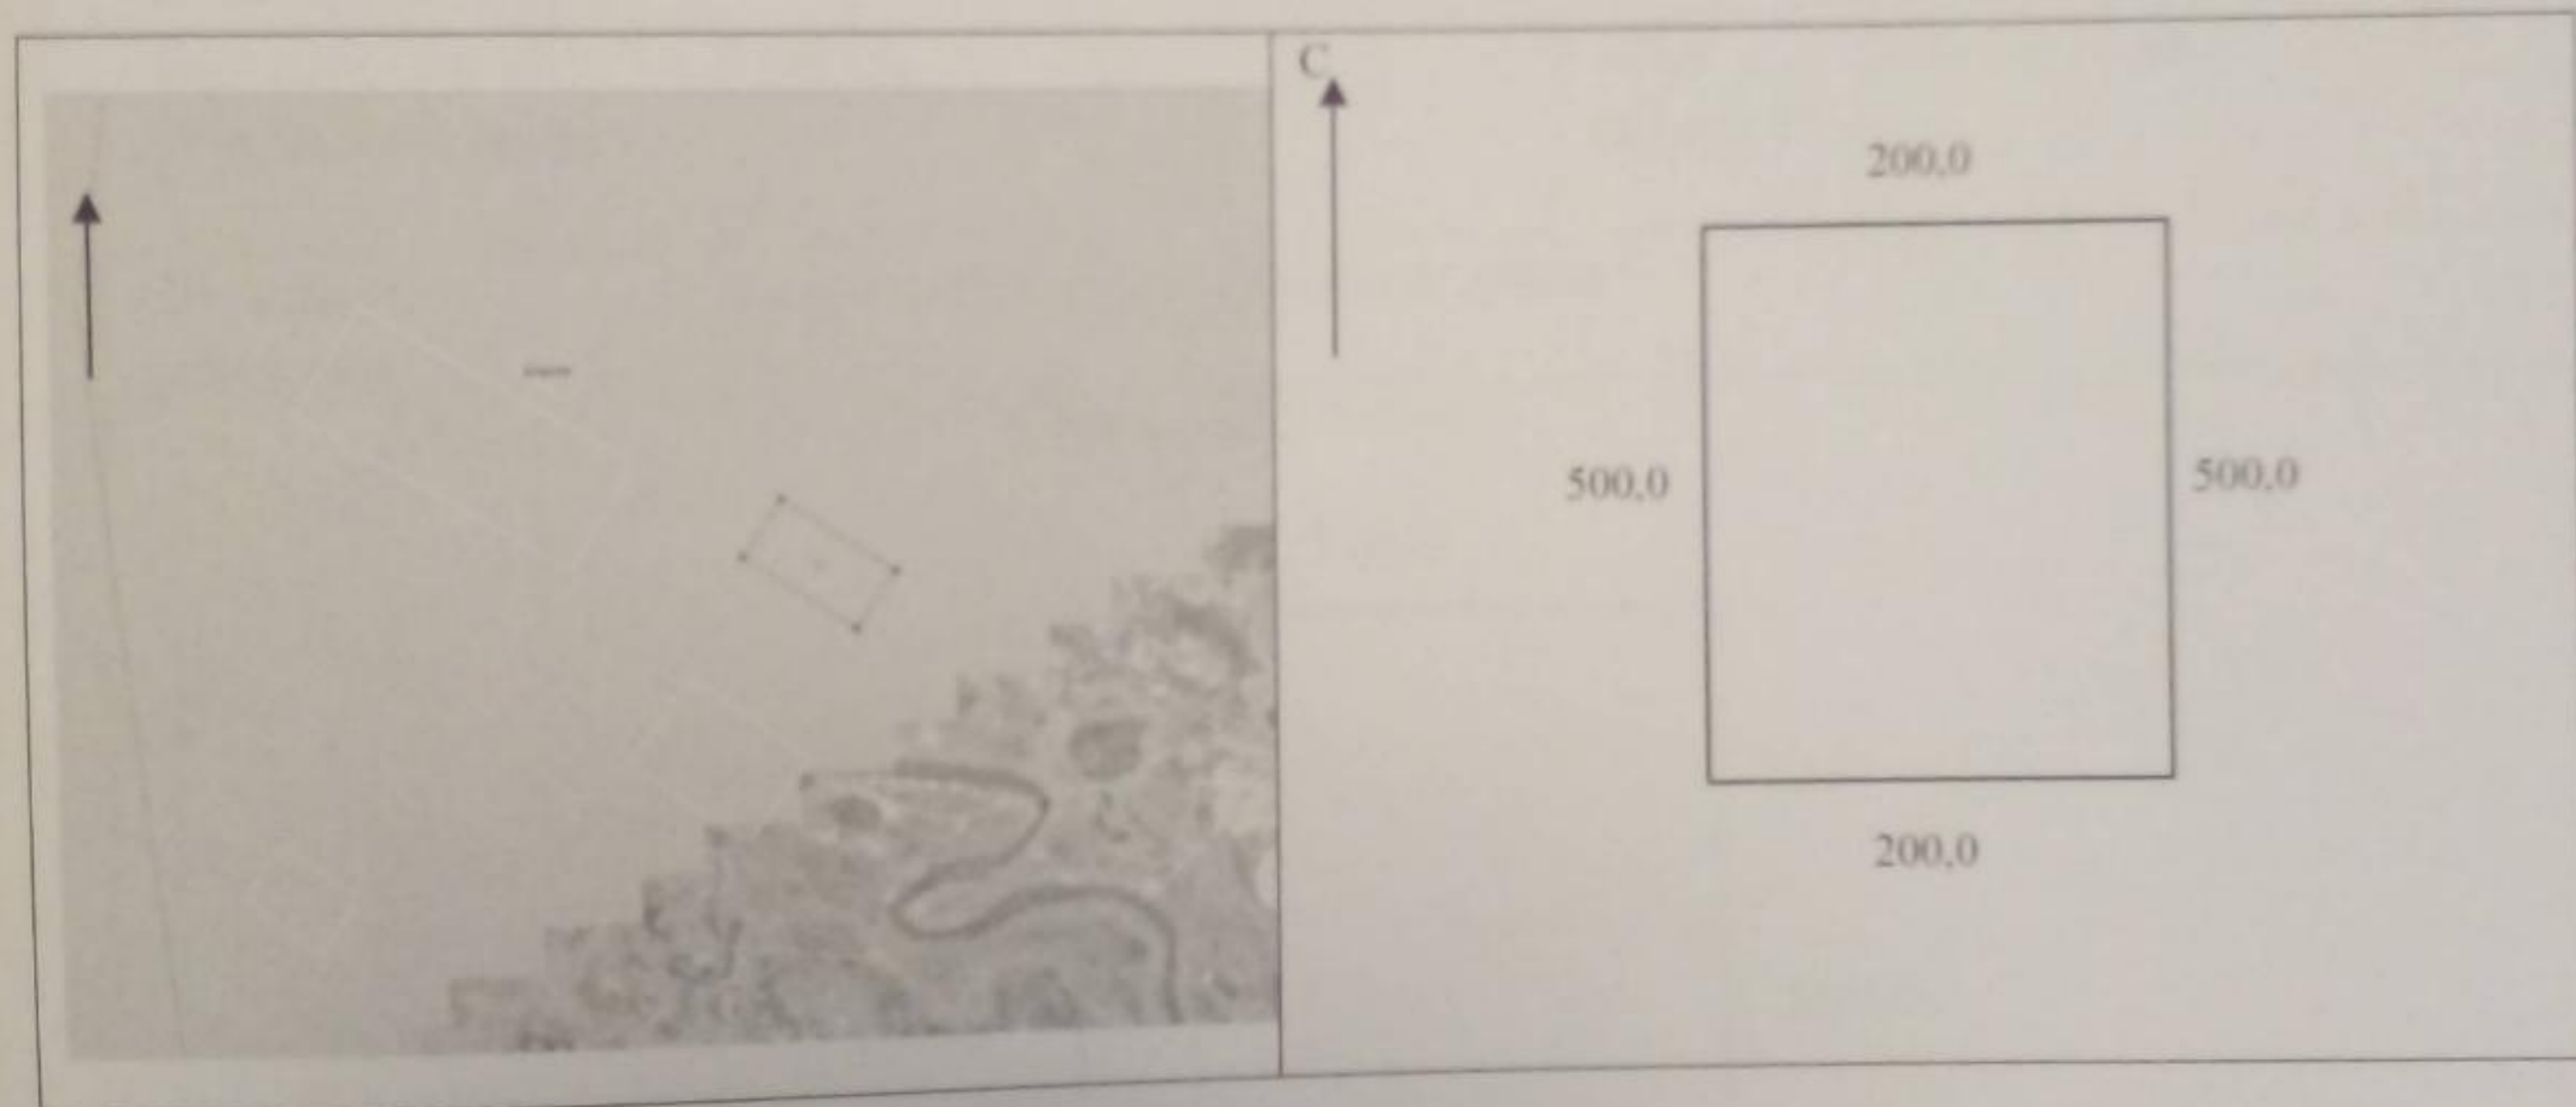

М 1:2000

М 1:1000

Басшы		Жер учаскесінің	Беттер	Парак	Масштаб
Бөлім басшысы	М.Куанышев	аланы			1:500
Орындаушы	Р.Танирбергенов	Жалпы ауданы-	Күні:		
		10,0 га	07.04.2022 ж		

Жерге орналастыру жобасын
әзірлеу бойынша жерге
орналастыру жұмыстарын орындау
ережесіне
18-қосымша

Нысан

**Жер учаскесінің шекаралары жақтарының ұзындықтары
мен координаталарының жиынтық ведомосі**

Атырау облысы, Мақат ауданы

«Мақат аудандық жер қатынастары, сәулет және қала құрылысы бөлімі» ММ
(жер пайдаланушы атауы, жер учаскесінің орналасқан жері)

Нүкте нөмірлері	Координаталар		Ұзындығы (м)
	X	Y	
1	44095,472	39616,270	200,0
2	44464,476	39371,328	500,0
3	44334,410	39182,916	200,0
4	43968,898	39427,773	500,0

Периметрі: 1400 м

Алаңы: 10,0 га (100000 м²)

Ведомості жасаған: Р.Танирбергенов « 07 » 04 2022 ж.
(колы) (аты-жөні) (күні)

Ведомості тексерген: М.Куанышев « 07 » 04 2022 ж.
(колы) (аты-жөні) (күні)

Жобаланатын жер учаскесі шекараларының жақтарының ұзындықтары мен координаталарын салыстырып тексеруді «Азаматтарға арналған үкімет» МК» КеАҚ Атырау облысы филиалының Мақат аудандық тіркеу және жер кадастры бөлімі МКЖ ААЖ жүргізді.

Салыстырып тексеруді жүргізген:



Р.Танирбергенов Р.С.
(лауазымды тұлғаның аты-жөні)
« 07 » 04 2022 ж.
(күні)