

Елді мекендер (қалалар,кенттер және ауылдық елді мекендер)шегінде орналасқан жер уч жобалау кезіндегі жер учаскесінің схемасы (жоспары)


Меншік иесі/жер пайдаланушы:"Мәртөк аудандық жер қатынастары бөлімі"ММ

Нысаналы мақсаты: Үй-жайларға (ғимараттар мен құрылыстарға) қызмет көрсету үшін

Құқық түрі:жер учаскесіне уақытша өтеулі қысқа мерзімге (3 жыл) жер пайдалану құқығы

Орналасқан жері: Ақтөбе облысы,Мәртөк ауданы, Жайсан ауылдық округі, Жайсан ауылы


Алаңы:2.0 гектар

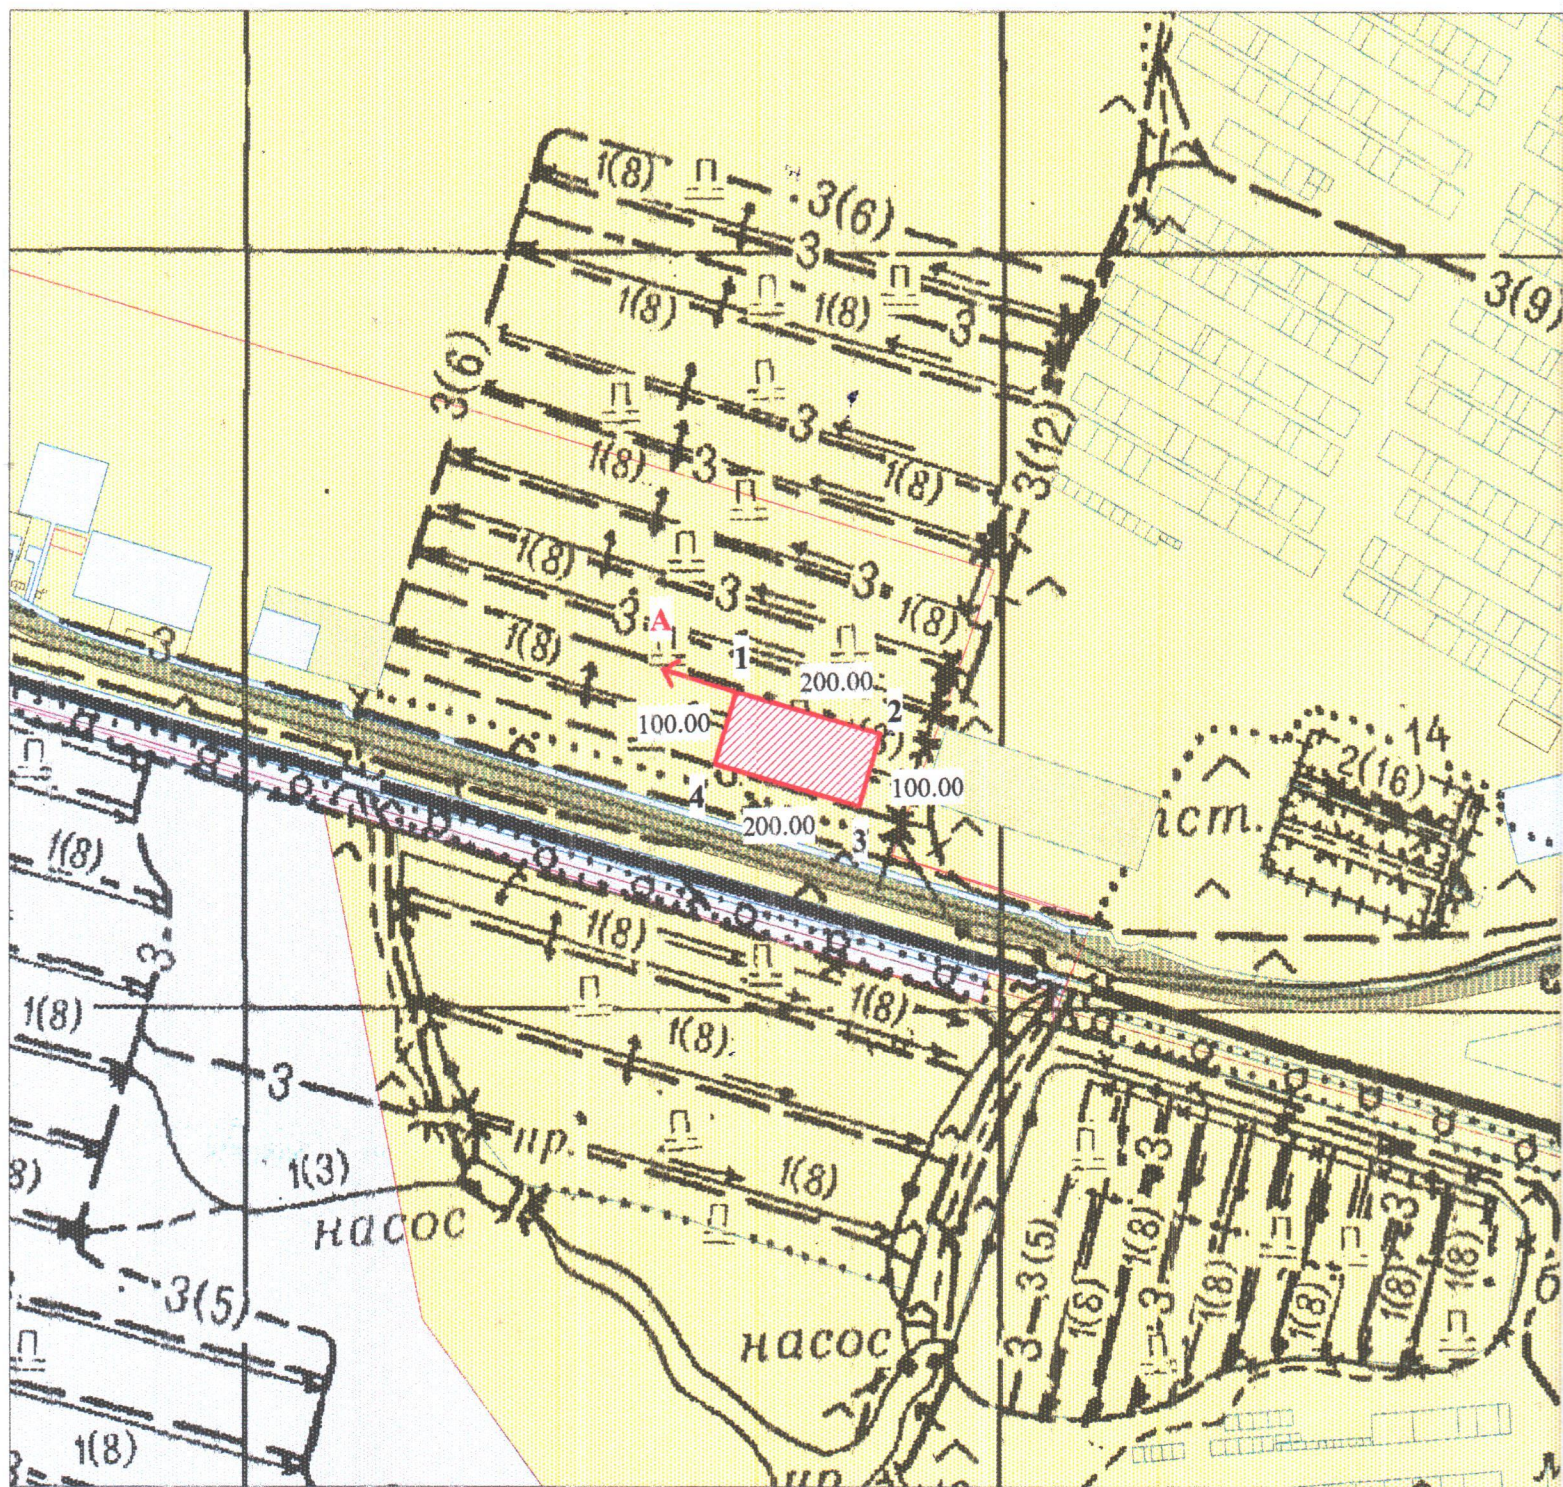

ШАРТТЫ БЕЛГІЛЕР



- берілетін жер телімі

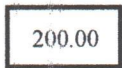


- ұзындық өлшемі,м



- елді-мекен жерлері



- шектес жатқан жер телімдері

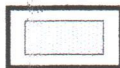

- бұрын рәсімделген жер телімдер