


Схема
земельного участка под строительство служебных
и производственных помещений и железнодорожного тупика
по адресу Атбасарский район, Сергеевский с/о, 86 разъезд.

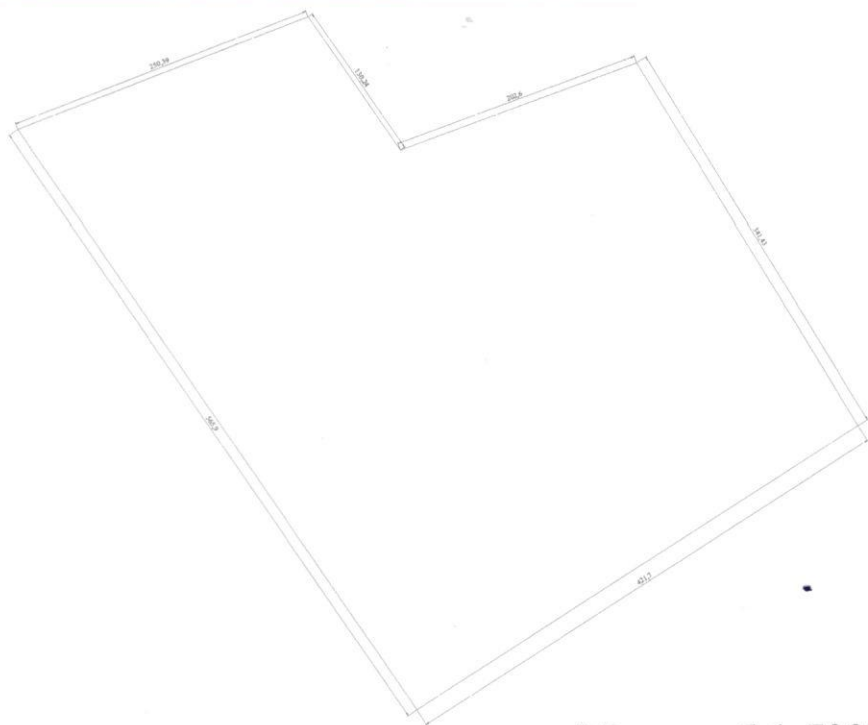

Площадь ЗУ = 20,0000 га.

Масштаб 1:5000