

Нысандардың құрылысын жүргізуге бөлінетін
жер учаскесін алдын ала таңдау және келісу
АКТІСІ № _____

Тапсырыс берушінің аты жөні: Шардара аудандық жер қатынастары бөлімі

Мекен жай, телефоны: Шардара қаласы, Қазыбек би көшесі н/з

Нысанның атауы: Шағын кәсіпкерлік субъекті үшін

Учаскенің орналасқан орны: Шардара қаласы Ж. Қолдасов көшесінің бойы

Жер учаскесінің ауданы: 4800,0 ш.м.

Жер қыртысы: Тегіс

Нақты көгалдандырылған: Жоқ

Коммуникация: Бар

Жанында орналасқан нысандар: Бар

Қызыл сызық: Сақталған

ҚОРЫТЫНДЫ:

Шардара аудандық құрылыс, сәулет
және қала құрылысы бөлімі

Шардара аудандық жер қатынастары
бөлімі

ҚР. ҚН және Е талаптарына
сәйкес келді

Ескертпе: ҚР 16.07.2001 жылғы №242
заңын және ҚР 31.03.2020 жылғы №174
талаптарын орындау қажет.

Шардара аудандық құрылыс, сәулет
және қала құрылысы бөлімінің
басшысы:




А.Махашев

Шардара аудандық жер қатынастары
бөлімінің басшысы:



К.Нурманов

Шардара қаласы, Ж.Қолдасов көшесі бойынан шағын кәсіпкерлік субъекті
үшін саудаға ұсынылған жер учаскесінің
стиуациялық схемасы
М 1:2000

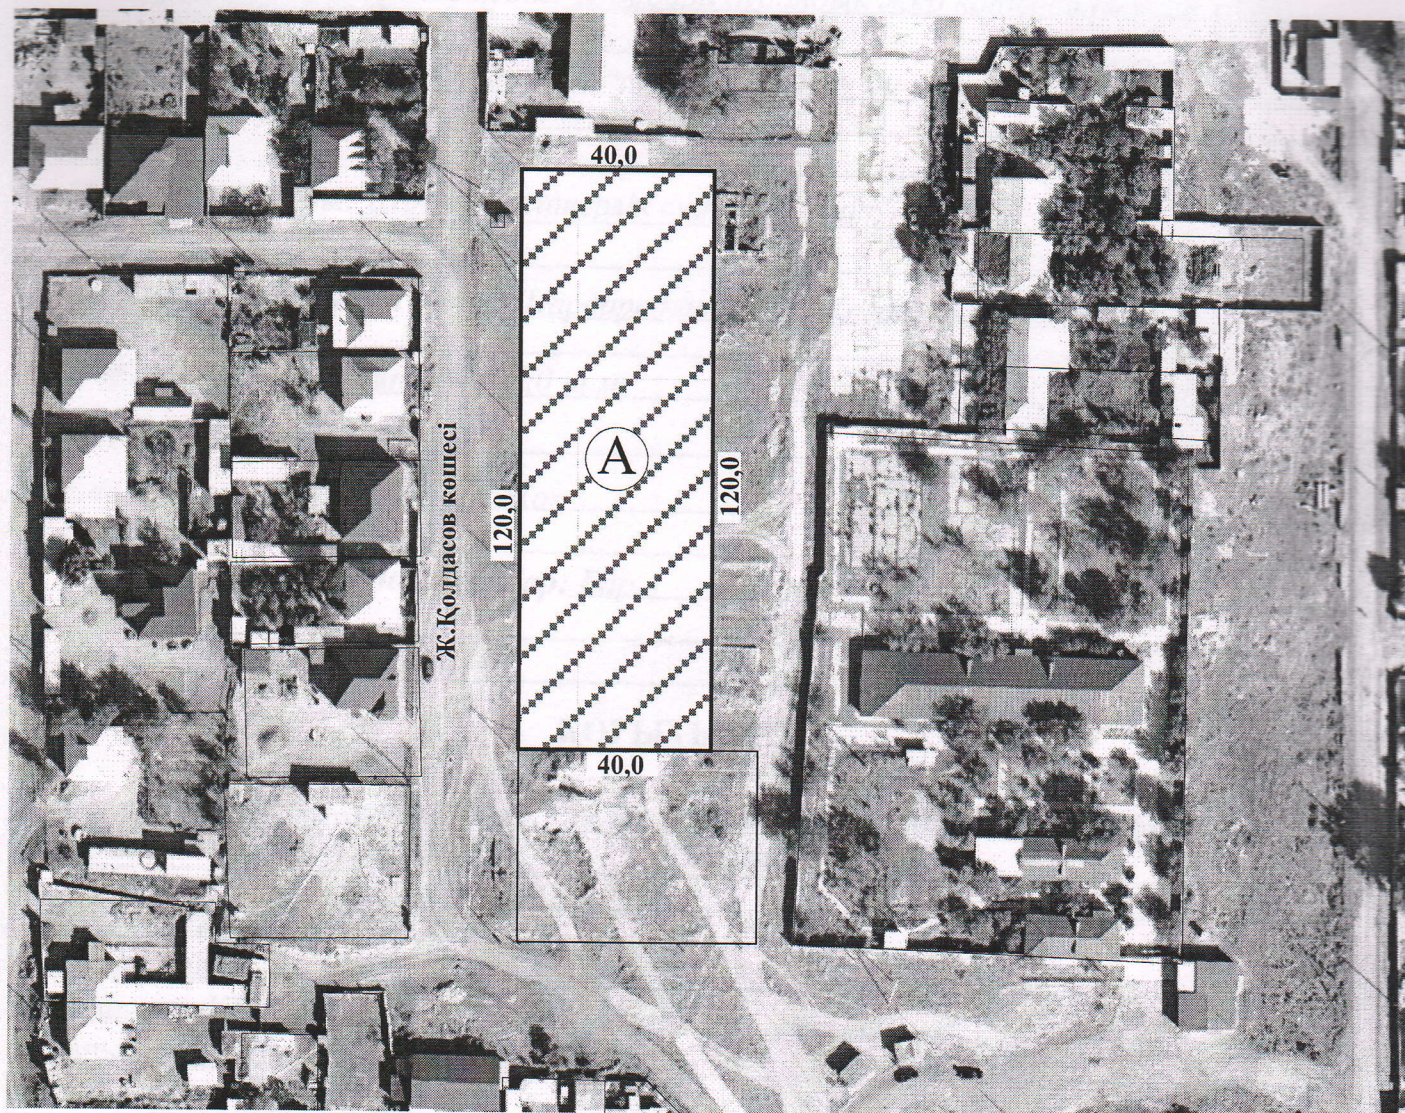

А- Саудаға ұсынылған жер телімінің жалпы ауданы- 4800,0 ш.м.

КЕЛІСІЛДІ:

Шардара аудандық құрылыс, сәулет және
қала құрылысы бөлімінің басшысы

А.Махашев

Шардара аудандық жер
қатынастары бөлімінің басшысы

К. Нурманов

Қала әкімі

О.Айдосов

Орындаушы маман
С.Омаров

