


# Схема расположения земельного участка

4

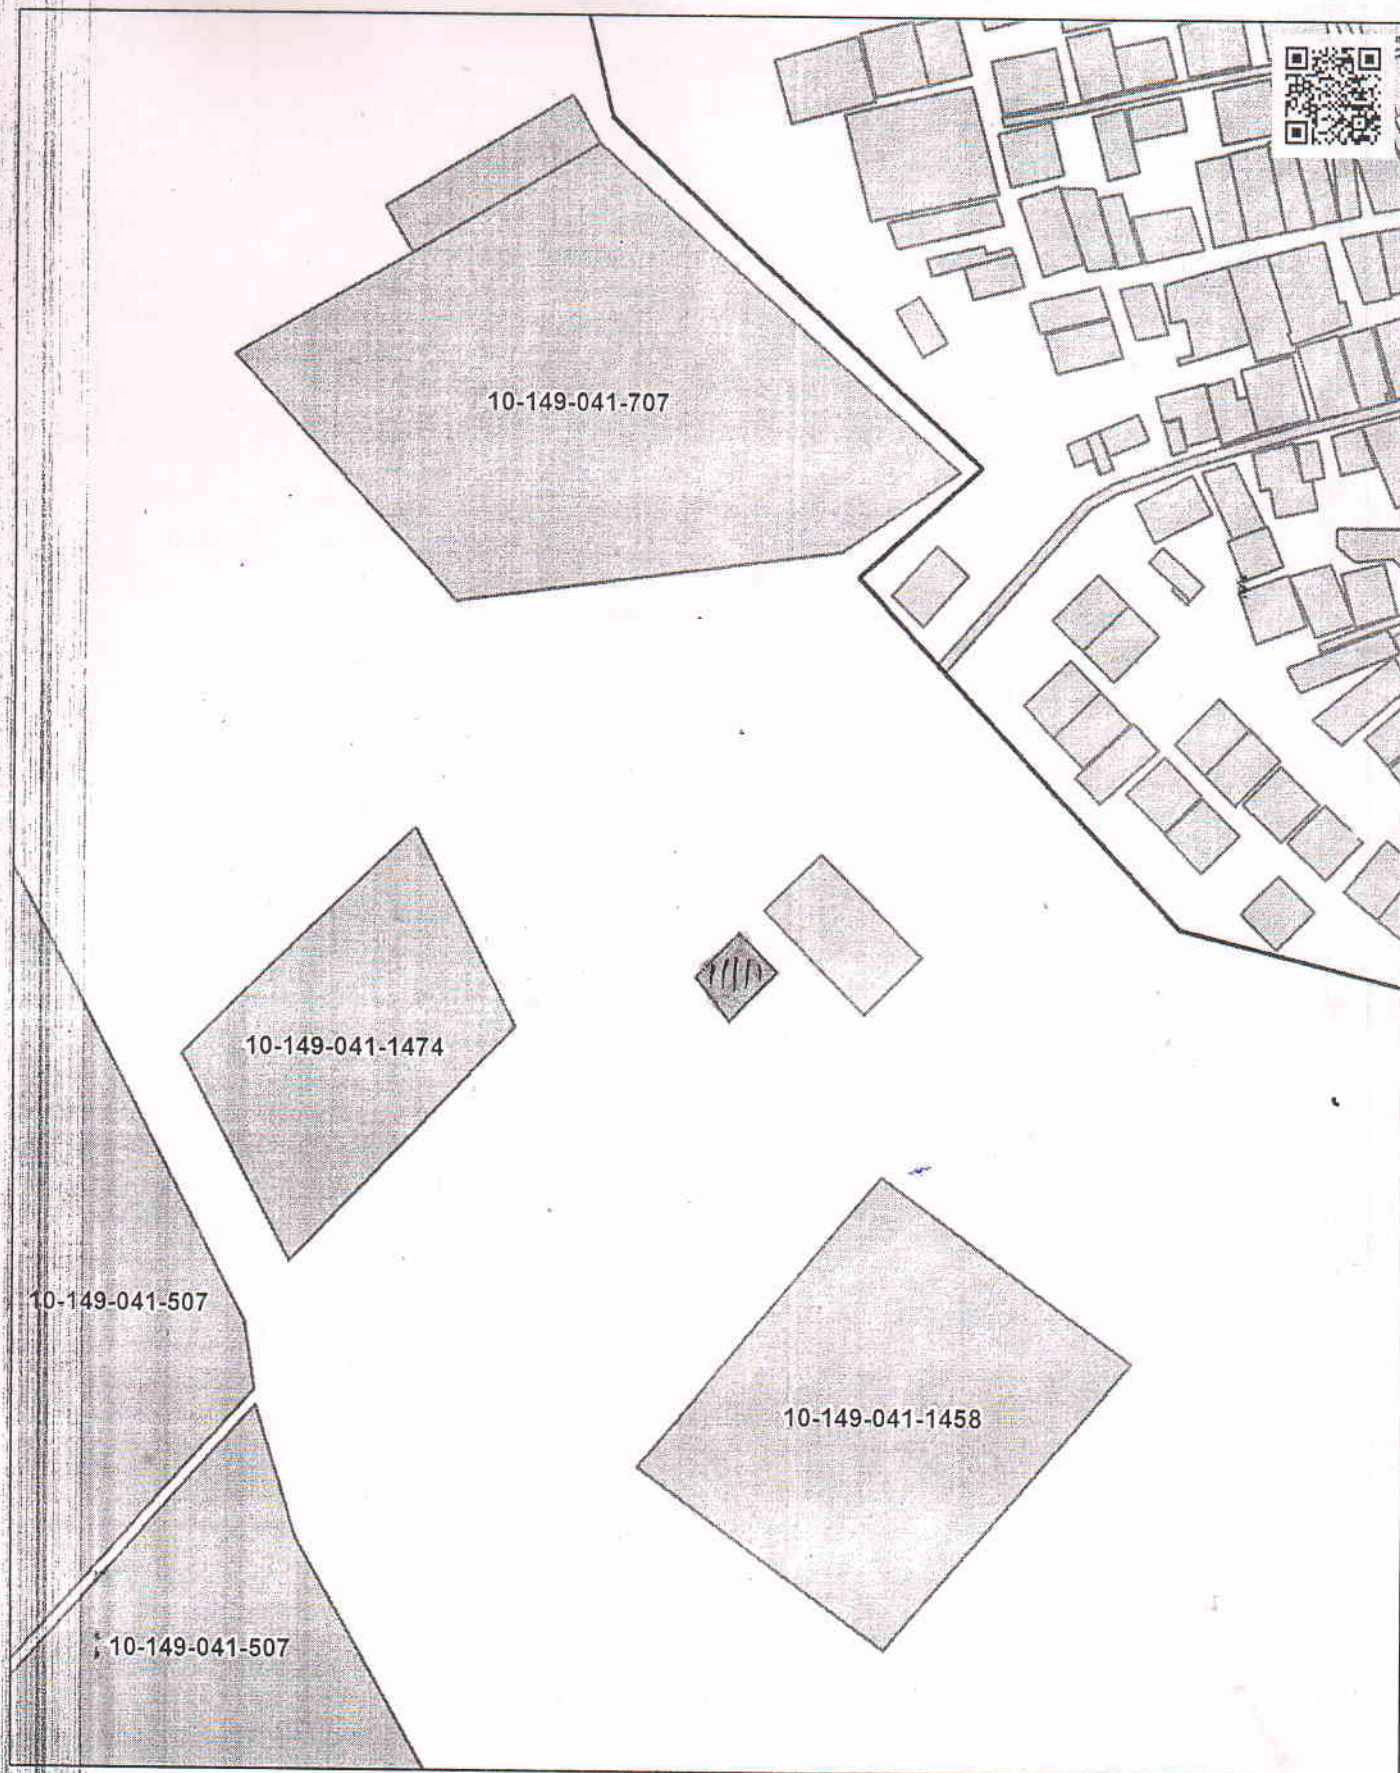

## Условные обозначения

|  |                                         |
|--|-----------------------------------------|
|  | Испрашиваемый участок                   |
|  | Граница оформленного земельного участка |
|  | Граница района                          |

aisgzk.kz

Кызылординская область, Жанакорганский район

|         |                 |
|---------|-----------------|
| Площадь |                 |
| Масштаб | 1:9 376         |
| Дата    | 22.09.2021      |
| Номер   | 210922111554172 |