

"АЗАМАТТАРҒА АРНАЛҒАН  
ҮКІМЕТ" МЕМЛЕКЕТТІК  
КОРПОРАЦИЯСЫ" КЕ АҚ АҚТӨБЕ  
ОБЛЫСЫ БОЙЫНША ФИЛИАЛЫ



ФИЛИАЛ НАО  
"ГОСУДАРСТВЕННАЯ  
КОРПОРАЦИЯ "ПРАВИТЕЛЬСТВО  
ДЛЯ ГРАЖДАН" ПО  
АКТЮБИНСКОЙ ОБЛАСТИ


Жер учаскесінің кадастрлық (бағалау) құнын айқындау актісі  
№ 22

Акт определения кадастровой (оценочной) стоимости земельного участка

1. Өтініш беруші: ТОО «Султан- Бейбарс Групп» , 140740010248  
Заявитель: ТОО «Султан- Бейбарс Групп», 140740010248
2. Жер учаскесінің кадастрлық нөмірі (бар болса)/ Кадастровый номер земельного участка (при наличии) 02-031
3. Жер учаскесінің нысаналы мақсаты: 02-031  
Целевое назначение земельного участка:
4. Жер учаскесінің орналасқан жері: Ақтөбе облысы, Темір ауданы, Шұбарқұдық кенті  
Местоположение земельного участка: Ақтөбе облысы, Темір ауданы, Шұбарқұдық кенті
5. Жер учаскесінің кадастрлық (бағалау) құнының есептемесі/Расчет кадастровой (оценочной) стоимости земельного участка.

| Алқап түрлері, топырақтың типі<br>(ауыл шаруашылығына пайдаланылатын жерлер үшін)<br>Виды угодий, типы почв (для земель сельскохозяйственного использования) | Гектар алаңы<br>Площадь<br>гектар | Жер үшін төлемнің базалық мөлшерлемесі, теңге<br>Базовая ставка платы за землю, тенге/кв.м, тыс. тенге/га | Түзету коэффициенті<br>Поправочный коэффициент | Кадастрлық (бағалау) құны, теңге<br>Кадастровая (оценочная) стоимость, тенге |
|---|-----------------------------------|---|------------------------------------------------|------------------------------------------------------------------------------|
| 1   | 50000                             | 305   | 1,3                                            | 19825000                                                                     |
| Итого   | 50000                             |   |                                                | 19825000                                                                     |


Фрайм басқару

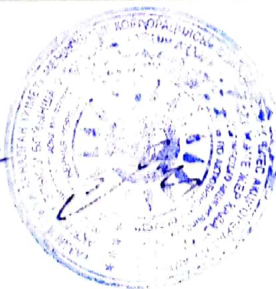


Шыраулов.Ч.С

**ЗЕМЛЕУСТРОИТЕЛЬНАЯ СХЕМА**  
по предоставлению земельного участка  
ГУ "Темирский районный отдел земельных отношений"

Темирский район, Шубаркудыкский с/о, поселок Шубаркудык

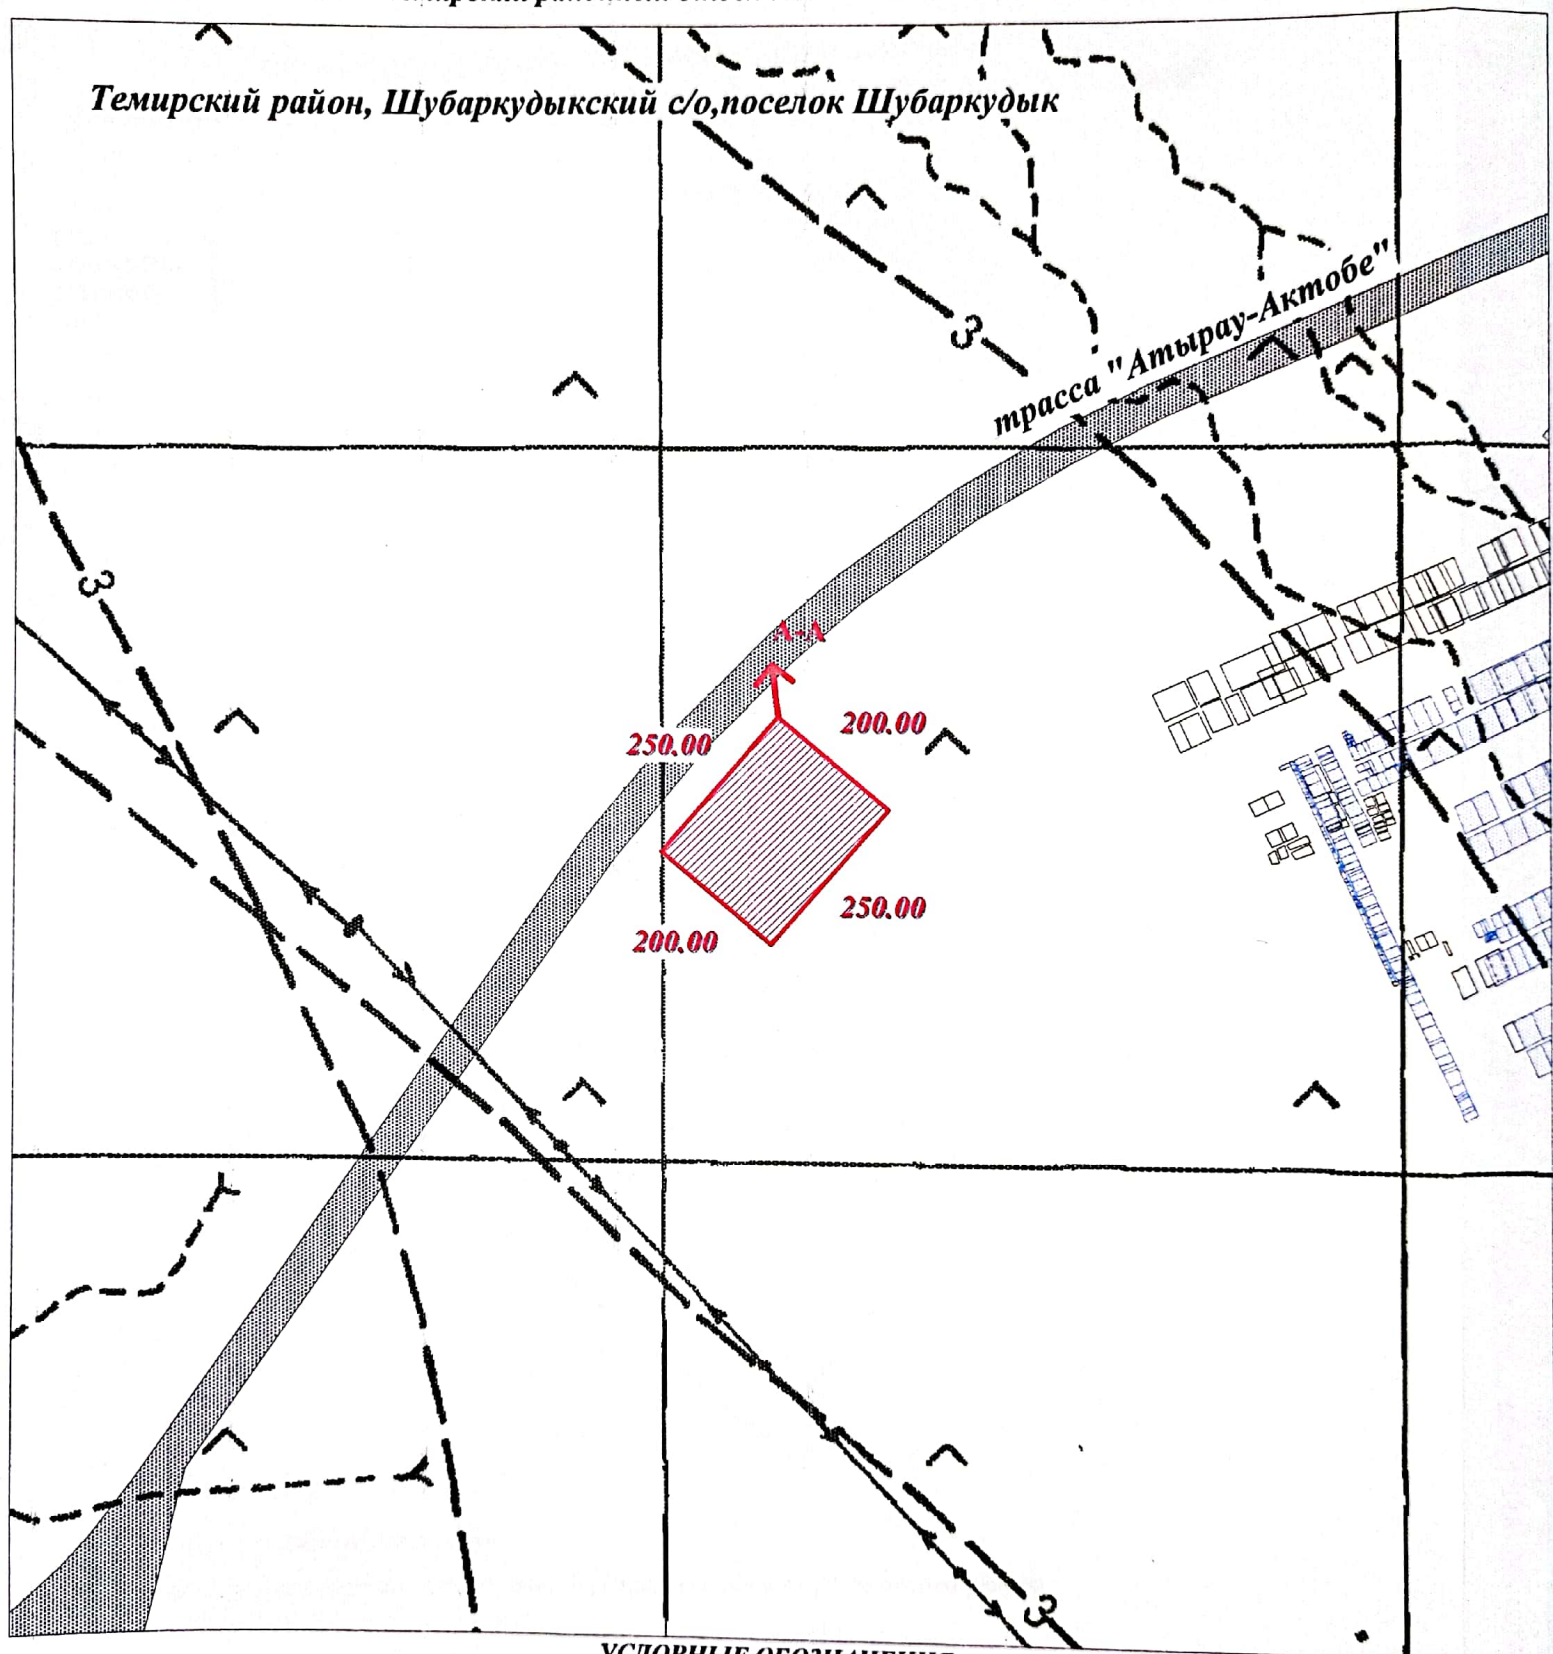


**УСЛОВНЫЕ ОБОЗНАЧЕНИЯ:**

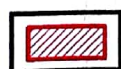

- предоставляемый земельный участок



- меры линий, м

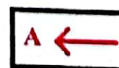

- смежества



- ранее оформленные участки



Утверждено:

Землепользователь (собственник)  
ГУ "Темирский районный отдел  
земельных отношений"

Утверждено:

Руководитель ГУ «Темирский районный отдел  
земельных отношений»  
Сәлімгерей Қ.А

" " 2022 г.

" " 2022 г.

закреплено - 5.00 га

**СХЕМА СОГЛАСОВАНА:**

**Аким Шубаркудыкского сельского округа**

**Қ.Нұралы**

**ГУ "Темирский районный отдел архитектуры,  
градостроительства и строительства"**

**Мынжасар Ж.Д**

**Смежные землепользователи:**

от А до А земли поселок Шубаркудык, Шубаркудыкского с/о, Темирского района

|             |                |                                                                                     |   |                           |             |          |
|-------------|----------------|-------------------------------------------------------------------------------------|---|---------------------------|-------------|----------|
| Директор    | Камашев С.М.   |  | Межхозяйственное землеустройство   |                           |             |          |
| Исполнитель | Табынбаев Н.А. |                                                                                     | ГУ "Темирский районный отдел земельных отношений"<br>для размещения и обслуживания кемпинга<br>на право временного возмездного землепользования аренды<br>Актюбинская область, Темирский район, Шубаркудыкский с/о,<br>поселок Шубаркудык, вдоль трассы "Атырау-Актөбе" |                           |             |          |
|             |                |                                                                                     | Чертеж проекта   | Стадия                    | лист/листов | масштаб  |
|             |                |                                                                                     |   | Проект                    | 1/1         | 1:10 000 |
|             |                |                                                                                     |   | ООО "Султан-Бибарс Групп" |             |          |