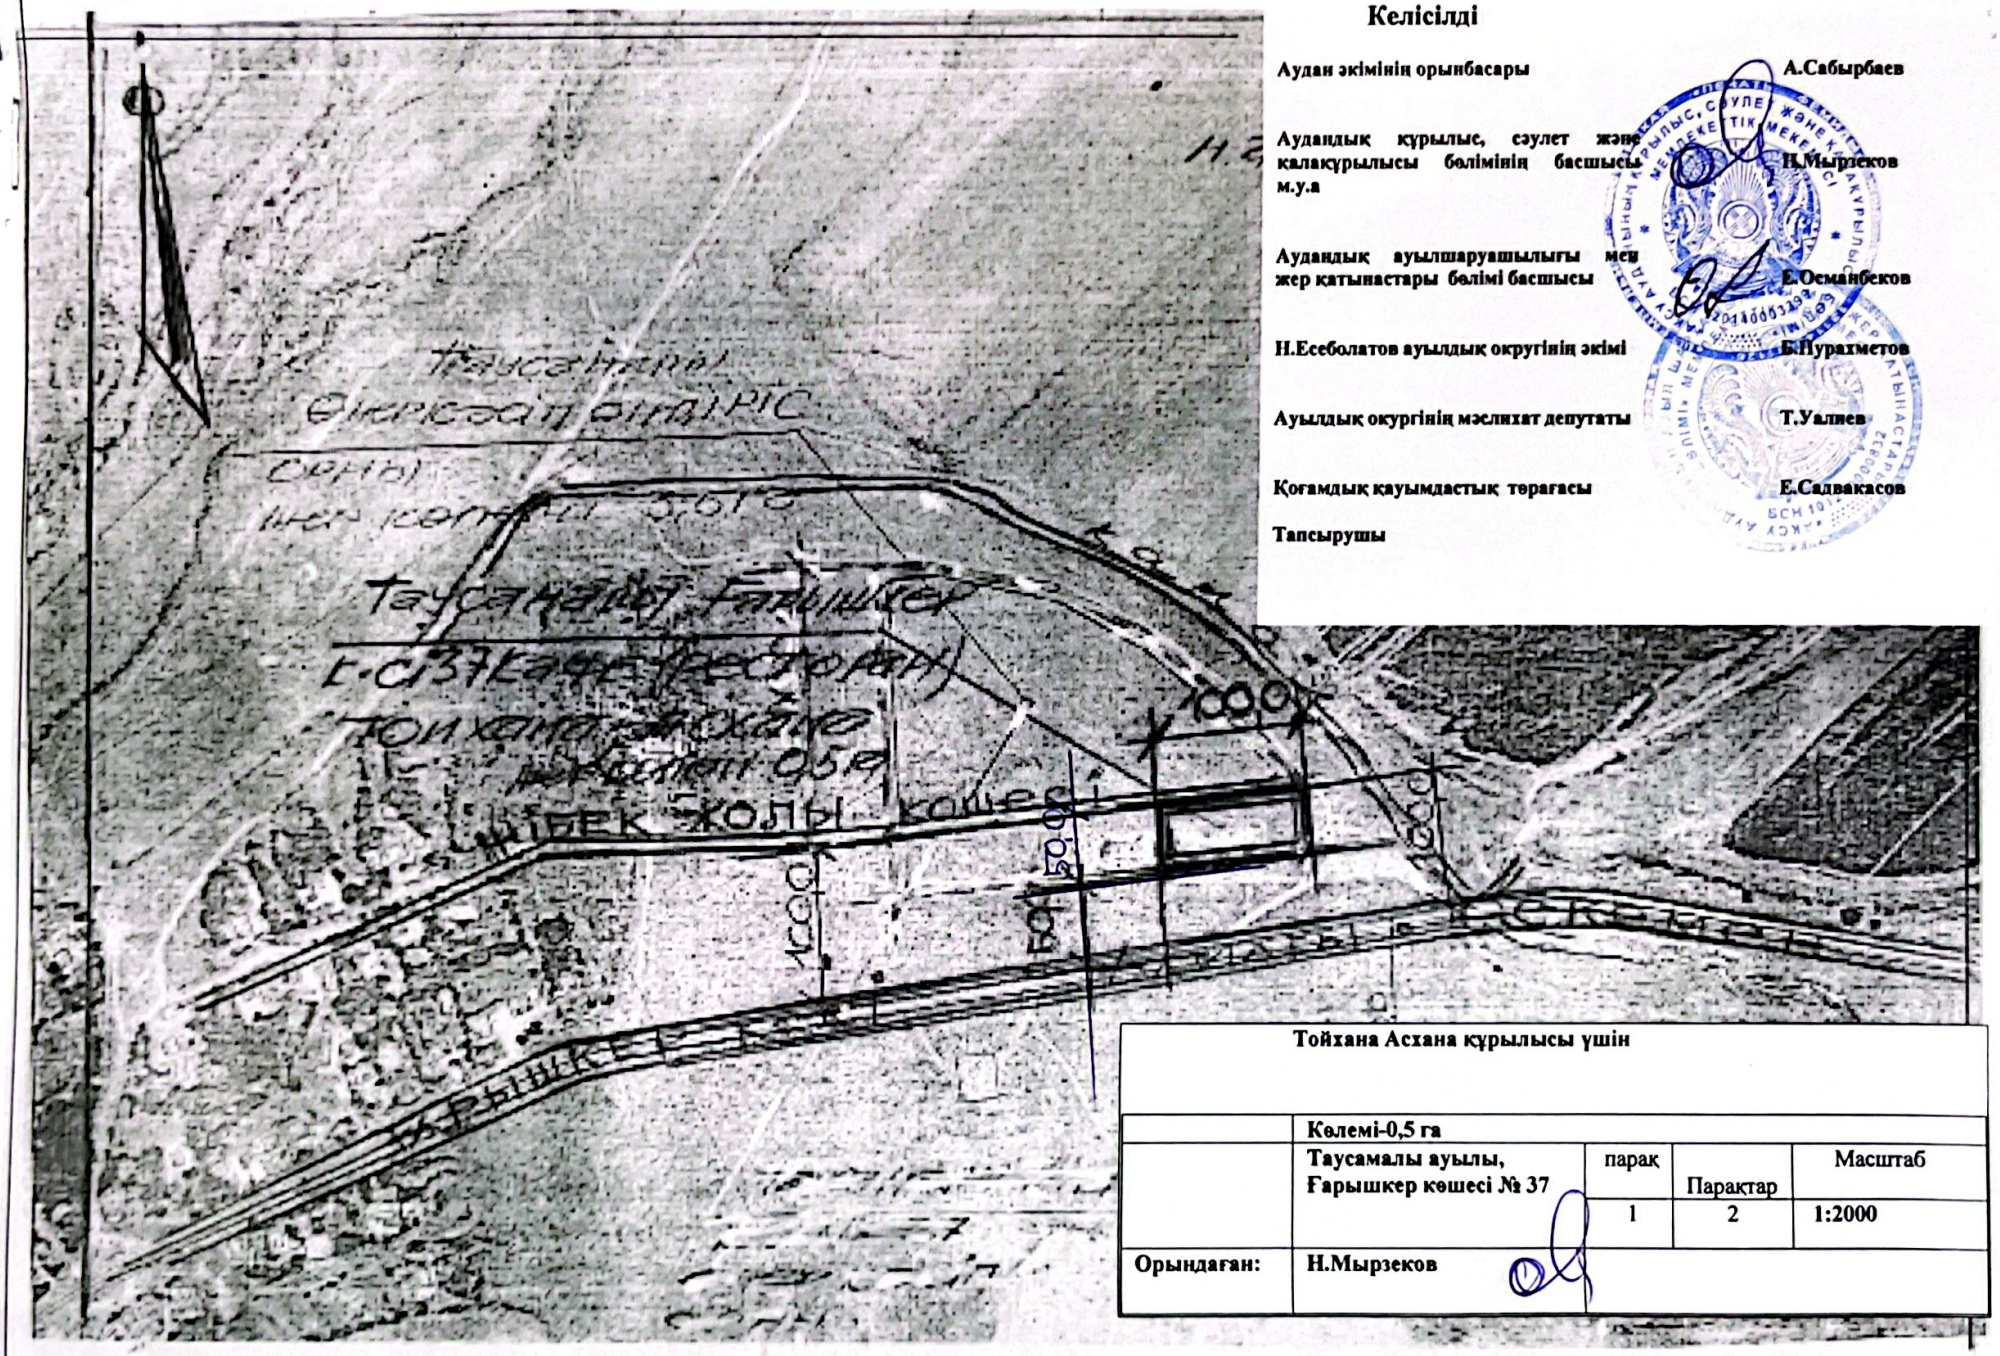


Келісілді

Аудан әкімінің орынбасары — А.Сабырбаев

Аудандық құрылыс, сәулет және қалақұрылысы бөлімінің басшысы м.у.а — Н.Мырзеков

Аудандық ауылшаруашылығы мен жер қатынастары бөлімі басшысы — Е.Османбеков

Н.Есеболатов ауылдық округінің әкімі — Б.Нұрахметов

Ауылдық округінің мәслихат депутаты — Т.Уалиев

Қоғамдық қауымдастық төрағасы — Е.Садвакасов

Тапсырушы

Тойхана Асхана құрылысы үшін

	Көлемі-0,5 га			
	Таусамалы ауылы, Ғарышкер көшесі № 37	парақ	Парақтар	Масштаб
		1	2	1:2000
Орындаған:	Н.Мырзеков			

Scanned with CamScanner

Жер учаскесінің таңдау
А К Т І С І
Тойхана Асхана құрылысы үшін

Тапсырушы :
« __ » __ 2025 ж № **Таусамалы**

Комиссия құрамы

Аудан әкімінің орынбасары **А.Сабырбаев**

Аудандық құрылыс, сәулет және қала құрылысы бөлімінің басшысы м.у.а **Н.Мырзеков**

Аудандық ауылшаруашылығы жер қатынастары бөлімінің басшысы **Е.Османбеков**

Н.Есеболатов ауылдық округінің әкімі **Н.Нурахметов**

Ауылдық окургінің мәслихат депутаты **Т.Уалиев**

Қоғамдық қауымдастық төрағасы **Е.Садвакасов**

Тапсырушы

Баска да мүдделі Ұйымдардын,мекемелердің және қадағалау органдарының өкілдері
Тойхана Асхана құрылысы үшін
орналасқан жері:**Таусамалы ауылы . Ғарышкер көшесі № 37**
2.Осы жермен шекаралас:
оңтүстік жағынан – округке қарасты жер
солтүстік жағынан – округке қарасты жер
батыс жағынан – округке қарасты жер
шығыс жағынан округке қарасты жер
3. Құрылыс салу үшін комиссияның тандап алған орнының жер учаскесінің жалпы жер- **0,5 га**
(объектінің аты) **Тойхана Асхана құрылысы үшін**
төмендегі негізгі көрсеткіштермен мінезделеді :
а) жер бедері тынық еңіс, солтүстік, солтүстік-батысқа қарай
б) жер және топырағы құмдақ, тас құмдар
Жер жамылғының бөлінуы - құмдақ
в) сугеологиялық сипаттамасы топырақтық сулар +-70 метр терендікте жатыр
г) желдің басым бөлігі солтүстік-батыстан оңтүстік –шығысқа қарай
д) учаскеде бұрындары _____
(қолданылған, не қолданылмаганы
е) учаскедегі нысанның жер учаскесінің аумағын көгалдандыру қажет
(осы жерде бар, құрылыс және көк желектер)
ж) Учаскенің жер көлемі,оны қоршап тұрған жердің санитарлық-гигеналық және өртке қарсы қызмет қатынастары ,аудандық СЭС басқармасының қортындылары бойынша құрылыс салынатын учаскесі _____**жарайды**_____
(жарайды, жарамсыз)
4.Комиссия жер учаскесі_____**лайықты**_____
(лайықты, лайықты емес) деп есептейді.
5..Инженерлік коммуникацияларға қосылу шарты :
а) су жүйесі **келісілген техникалық жағдайы бойынша**
б) **канализация келісілген техникалық жағдайы бойынша**
в)жылу жүйесі **келісілген техникалық жағдайы бойынша**
г) электр жүйесі **келісілген техникалық жағдайы бойынша**
д) телефон жүйесі **келісілген техникалық жағдайы бойынша**

Scanned with CamScanner

Жоғарғы көрсетілген мәліметтерге байланысты комиссия мүшелері тандап алынған жер учаскесі құрылыс салуға _____жарамды_____ _____ деп тапты.

Белгіленген жерінің сүлбе жоспары <u>қосымша</u> тіркелінеді

_____ А.Сабырбаев

_____ Н.Мырзеков

_____ Е.Османбеков

_____ Н.Нурахметов

_____ Т.Уалиев

_____ Е.Садвакасов

_____