

Бұйрықпен бекітілді:

«Байғанин аудандық жер

қатынастары бөлімі» ММ-сі

(жер қатынастары жөніндегі уәкілетті органның атауы)

2026 ЖЫЛҒЫ 18.05 № 86



«PLATINUM ELIT» ЖАУАПКЕРШІЛІГІ ШЕКТЕУЛІ СЕРІКТЕСТІГІ
БСН 240240022492

(жерге орналастыру жобасын әзірлеуді жүзеге асыратын жеке тұлғаның аты, әкесінің аты (бар болса), тегі немесе заңды тұлғаның толық атауы, жеке тұлғаның жеке сәйкестендіру нөмірі немесе заңды тұлғаның бизнес-сәйкестендіру нөмірі)

Жерге орналастыру жобасының титул парағы

жер учаскесіне уақытша қысқа мерзімді 3 жылға жер пайдалану
құқығын беру бойынша жерге орналастыру жобасы

(жерге орналастыру жобасының атауы)

Жер учаскесінің аланы: 0.6000 га;

Жер учаскесінің орналасқан жері (мекенжайы): Ақтөбе облысы, Байғанин ауданы, Қарауылкелді ауылдық округі, Қарауылкелді ауылы, Болашақ көшесі

Жобаны орындаушы: Шайзада Ғайса Мұхиадинұлы

(аты, әкесінің аты (бар болса), тегі)

Әзірлеуші: «Platinum Elit» ЖШС

(жеке тұлғаның аты, әкесінің аты (бар болса), тегі немесе заңды тұлғаның толық атауы)

«Platinum Elit» ЖШС директоры Шайзада Ғ.М.



Мөр кою орны

Күні: 12 мамыр 2026 ЖЫЛ

Жерге орналастыру жобасының тізімдемесі

Р/с №	Құжат атауы	Парақтар саны	Беттер нөмірі
	Мәтіндік бөлігі		
1	Тапсырыс берушіден қабылданған құжаттар тізімі	1	1
2	Жерге орналастыру жобасын әзірлеуге арналған өтініш	1	2
3	Аудан әкімінің қаулысы	2	3,4
4	Алдын ала жер таңдау актісі	1	5
5	Ситуациялық жоспар	1	6
6	«ИнтергазОрталықАзия» АҚ жауап хаты	1	7
7	Мемлекеттік тіркелгені туралы анықтама	1	8
8	Басшысы тағайындау бұйрығы	1	9
9	Жеке куәлік	1	10
	Техникалық бөлігі		11
10	Түсіндірме жазба	1	12
11	Жер учаскесін танаптық зерттеп-қарау актісі/сызбасы	2	13,14
12	Жерге орналастыру процесіне қатысушылардың жер учаскесін келісу схемасы (жоспары)	1	15
13	Жер учаскесінің схемасы	1	16
	Шекараны белгілеу (қалпына келтіру) материалдары		17
14	Жерге орналастыру жобасына шекараны белгілеуге арналған өтініш	1	18
15	Жергілікті жерде жер учаскесінің шекараларын белгілеудің (қалпына келтірудің) актісі	1	19
16	Межелілеу белгілерін сақтауға тапсыру актісі	1	20
17	Жобаланып отырған жер учаскесі координаттарының ведомосін салыстырып тексеру актісі	1	21
18	Жобаланып отырған жер учаскесінің жоспары	1	22
19	Жобаланып отырған жер учаскесі шекараларының координаттары мен тараптар ұзындығының жиынтық ведомосі	1	23
	Жиыны:	23	23

Шайзада Ғайса Мұхиадинұлы

(жерге орналастыру жобасын орындаушысының аты, әкесінің аты (бар болса), тегі, қолы)

Тапсырыс берушіден қабылданған құжаттар тізбесі

[illegible]

Шайзада Ғайса Мұхиадинұлы

айса Мұхиядинұлы
(құжаттарды қабылдаған адамның аты, әкесінің аты (бар болса), тегі, қолы)

Жақасов Қайрат Тоғызбайұлы

(құжаттарды тапсырған адамның аты, әкесінің аты (бар болса), тегі, қолы)

06.04.2024
(КОЛЫ, КҮНІ)

«Platinum Elit» ЖШС

директоры Ғ.М. Шайзадаға

(жерге орналастыру жобасын әзірлеуді жүзеге асыратын жеке тұлғаның аты, әкесінің аты (бар болса), тегі немесе заңды тұлғаның толық атауы)

кімнен **«Байғанин аудандық жер қатынастары бөлімі» ММ**

(жеке тұлғаның аты, әкесінің аты (бар болса), тегі)

басшысы Жақасов Қайрат Тоғызбайұлы

немесе заңды тұлғаның атауы, жеке сәйкестендіру нөмірі/ бизнес сәйкестендіру нөмірі және деректемелері)

060140014876

жеке тұлғаның немесе заңды тұлға өкілінің жеке басын куәландыратын

+7 778 391 6350

құжаттың нөмірі және күні, байланыс телефоны)

Байғанин ауданы, Қарауылкелді ауылдық округі.

орналасқан жерінің мекен-жайы (заңды тұлғалар үшін)

Қарауылкелді ауылы, Д.Қонаев көшесі, 35А

не тұрғылықты жерінің мекен-жайы (жеке тұлғалар үшін)

Жерге орналастыру жобасын әзірлеуге арналған өтініш

Жаңа жер учаскесін қалыптастыру немесе қолданыстағы жер учаскелерін ретке келтіру бойынша жерге орналастыру жобасын жасауды сұраймын: жер учаскесінің (шекаралардың) сәйкестендіру сипаттамаларын өзгерту; желілік объектілер, оның ішінде темір, автомобиль жолдары, бұрылыс жолақтарымен бірге жер беті, жер үсті және жер асты құбырлары, әуелік электр желілерінің тіреулері, кәбілді электр желілерінің жер беті құрылысжайлары алып жатқан жер учаскесінің сәйкестендіру сипаттамаларын өзгерту; жер учаскесін бөлу; жер учаскелерін біріктіру (қосу); мемлекет мұқтажы үшін жер учаскелерін алып кою (керектісінің асты сызылсын).

Жер учаскесінің орналасқан жері (мекен-жайы): Ақтөбе облысы, Байғанин ауданы, Қарауылкелді ауылдық округі, Қарауылкелді ауылы, Болашақ көшесі

Нысаналы мақсаты, жер учаскесінің алаңы: тұрғын үй кешенін (құрылыстар мен ғимараттарды) орналастыру және қызмет көрсету үшін

Өтінішке жер комиссиясының оң қорытындысы қоса беріледі.

Өтініш беруші: **Жақасов Қайрат Тоғызбайұлы**

(жеке тұлғаның немесе жеке немесе заңды тұлға өкілінің, аты, әкесінің аты (бар болса) тегі, қолы)

Күні 06.04.2026



Қарауылкелді ауылы

село Карауылкелды

«11» 03 2026 жыл № 51

**Сауда-саттықта (аукциондарда) сату үшін ұсынылған
жер учаскелерінің тізбесін анықтау туралы**

Қазақстан Республикасының Жер Кодексінің 17, 48 баптарына, Қазақстан Республикасының «Қазақстан Республикасындағы жергілікті мемлекеттік басқару және өзін-өзі басқару туралы» Заңының 31, 37 баптарына және Қазақстан Республикасы Ауыл шаруашылығы министрінің 2021 жылғы 15 қазандағы №297 «Жер учаскелерін немесе жер учаскелерін жалдау құқығын сату жөніндегі сауда-саттықты (аукциондарды) мемлекеттік мүлік тізілімінің веб-порталында электрондық түрде ұйымдастыру мен өткізу қағидаларын бекіту туралы» бұйрығына сәйкес аудан әкімдігі **ҚАУЛЫ ЕТЕДІ:**

1. Сауда - саттықта (аукциондарда) сату үшін ұсынылған жер учаскелерінің тізбесі қосымшаға сәйкес бекітілсін.

2. Осы қаулының орындалуын бақылау аудан әкімінің осы салаға жетекшілік ететін орынбасарына жүктелсін.

Аудан әкімі



А. Купенов

Сауда-саттықта (аукциондарда) сату үшін ұсынылған жер
учаскелерінің тізбесі

№	Мекен жайы	Жер учаскесінің нысаналы мақсаты	Жалпы көлемі (га)
1.	Қарауылкелді а/о, Қарауылкелді ауылы Болашақ көшесі	Тұрғын үй кешенін (құрылыстар мен ғимараттарды) орналастыру және қызмет көрсету үшін	0,6 га
2	Қарауылкелді а/о, Қарауылкелді ауылы Болашақ көшесі	Тұрғын үй кешенін (құрылыстар мен ғимараттарды) орналастыру және қызмет көрсету үшін	0,6 га
3	Қарауылкелді а/о, Қарауылкелді ауылы Болашақ көшесі	Тұрғын үй кешенін (құрылыстар мен ғимараттарды) орналастыру және қызмет көрсету үшін	0,8 га
4	Қарауылкелді а/о, Қарауылкелді ауылы Болашақ көшесі	Тұрғын үй кешенің (құрылыстар мен ғимараттарды) орналастыру және қызмет көрсету үшін	0,3 га
5	Көлтабан а/о, Жарлы ауылы, Желтоқсан көшесі №10	Үй-жайларды (құрылыстар мен ғимараттарды) орналастыру және қызмет көрсету үшін	0,1000 га

Объект салу үшін жер учаскесін таңдау актісі

Байғанин ауданы

№ 18

«27» 02 2026 жыл

Комиссия құрамы

Комиссия төрағасы және мүшелері

Аудан әкімінің орынбасары

Р. Обаев

Аудандық жер қатынастар бөлімінің басшысы

Қ. Жақасов

Аудандық сәулет, қала құрылысы және құрылыс бөлімі басшысы

Н. Жұбаншев

Тапсырушы: «Байғанин аудандық жер қатынастар бөлімі» ММ.

Ақтобе облысы, Байғанин ауданы, Қарауылкелді ауылдық округі, Қарауылкелді ауылы.
(елді мекеннің атауы)

Тұрғын үй кешені құрылысы үшін.

Жер учаскесінің алаңы (гектар) 0,6 га.

Учаскенің орналасқан орны: Ақтобе облысы, Байғанин ауданы, Қарауылкелді ауылдық округі,
Қарауылкелді ауылы, Болашақ көшесі.

Учаскенің бастығы бос. Учаскенің рельефі тегіс. Учаскенің бұрын пайдалынғаны жоқ.

Учаскеде отырғызылған көшеттердің барлығы: жоқ.

Жер учаскесін пайдаланудағы шектеулер мен ауыртпалықтар(сервитуттар) жоқ.

Актіге қоса жалғанды сызба-нұсқа.

Жер учаскесін зерттеу материалдарын қарап, жер учаскесін беру бойынша келісімдеуші
мемлекеттік органдар (ұйымдар, кәсіпорындар) келесім мүмкіндіктерді белгіледі:

Сумен жабдықтау

Ш. Қуджанов

Газбен жабдықтау

П. Грашин

байланыс құралдары (телефонизация)

К. Шияс

К. Тасқожин

Қарауылкелді ауылдық округі әкімі

А. Ергалиев

Комиссия төрағасы және мүшелері:

Р. Обаев

Қ. Жақасов

Н. Жұбаншев

Сұралып отырған жер учаскесінің ситуациялық схемасы



**«Интергаз Орталық Азия»
акционерлік қоғамының
«Ақтөбе» магистралды газ
құбырлары басқармасы**



**Управление магистральных
газопроводов «Ақтөбе»
акционерного общества
«Интергаз Центральная Азия»**

Қазақстан Республикасы, D03B2K5, Ақтөбе қаласы, Тлеу батыр көшесі,
10-үй, "Ақтас" БО, 2,3-қабат БИН 971141002830 Fax: +7(7132)45-
11-78, Phone: +7(7132) 972-803

2,3 floor, Aktas BC, 10, Tleu batyr
str., Aktobe D03B2K5, Republic of
Kazakhstan BИН 971141002830
Fax: +7(7132)45-11-78, Phone:
+7(7132) 972-803

Республика Казахстан, D03B2K5, г. Ақтөбе, ул. Тлеу батыра, д. 10,
БЦ "Ақтас". 2,3 этаж БИН 971141002830 Факс: +7(7132) 45-11-78,
Тел: +7(7132) 972-803

28.04.2026 г.

№ 48-48-12-689

**Ақтөбе облысы Байганин ауданы әкімі
Купенов А.**

*Газ құбыр бұрмасының қорғау аймағына
қатысты ақпарат*

2026 жылғы 24 сәуірдегі № 01-13/432 Сіздің өтінішіңізге сәйкес, газ құбыры бұрмасының қорғау аймағына қатысты ақпарат ұсыну мәселесіне қатысты «Интергаз Орталық Азия» АҚ «Ақтөбе» МГҚБ филиалы келесіні хабарлайды.

Сызба бойынша Байганин ауданы, Қарауылкедді ауылы аумағында орналасқан Байганин газ құбыр бұрмасы, диаметр – 273 мм., жобалық қысымы – 4,4 МПа.

Осыған орай Қазақстан Республикасының «Магистральдық құбыр туралы» Заңының 14-бабына сәйкес, табиғи газды тасымалдайтын магистральдық құбырдың бойында күзет аймақтары белгіленеді. Бұл аймақтар құбыр осінен әрбір жағынан елу метр қашықтықта жүргізілген шартты сызықтармен шектелген жер учаскесі түрінде айқындалады. Ауыл шаруашылығы мақсатындағы жерлерде магистральдық құбыржолдың күзет аймағы құбыр осінен әрбір жағынан жиырма бес метр қашықтықта жүргізілген шартты сызықтармен шектеледі.

Сондай-ақ елді мекендердің тұрғын үй массивтерін, өнеркәсіптік және ауыл шаруашылығы кәсіпорындарын, жеке ғимараттарды, құрылыстарды (тұрғын және тұрғын емес) және инженерлік нысандарды магистральдық құбырлар орналасқан аймақта салу, Қазақстан Республикасы Құрылыс нормалары — СП РК 3.05-101-2013 «Магистральдық құбырлар» құжатының Б1 кестесінде көзделген талаптарға сәйкес, диаметрі 300 мм және одан аз құбырлар үшін ең төменгі арақашықтықты — 100 метрді қатаң сақтай отырып жүзеге асырылуы мүмкін.

Аталған Заңның 14-бабының 8-тармағына сәйкес, қауіпсіздікті қамтамасыз ету мақсатында магистральдық құбырға жатпайтын кез келген объектіні құрылыс нормалары мен қағидаларында белгіленген ең аз қашықтық шегінде салуға тыйым салынады.

Ақтөбе облысы әкімінің 2016 жылғы 13 желтоқсандағы № 525 қаулысымен магистральдық құбыры бойында күзет аймақтары белгіленген.

Магистральдық газ құбырлары жұмысының бұзылуы өрттермен, жарылыстармен және қоршаған ортаға зиянды заттардың таралуымен қатар жүретін апаттарға себеп болуы және адам шығынына әкелуі мүмкін.

Магистральдық газ құбырларын сенімді әрі қауіпсіз пайдалануды қамтамасыз

ету Қоғамның ең маңызды міндеттерінің бірі болып табылады. Бұл көп жағдайда өндірістік персоналдың, елді мекен тұрғындарының қалыпты тіршілігіне, сондай-ақ газ магистральдарының жұмыс істеуінің экологиялық қауіпсіздігіне байланысты.

"Ақтөбе" МГҚБ филиалының директоры



А. Анешов

**Ақтөбе облысының Әділет департаменті****Заңды тұлғаны мемлекеттік тіркеу туралы
анықтама**

БСН 060140014876


бизнес-сәйкестендіру нөмірі**Ақтөбе қаласы****2006 жылғы 31 қаңтар****(елді мекен)****Атауы:**"Байғанин аудандық жер қатынастары бөлімі"
мемлекеттік мекемесі**Орналасқан жері:**Қазақстан, Ақтөбе облысы, Байғанин ауданы,
Қарауылкелді ауылдық округі, Қарауылкелді ауылы,
Дінмұханбет Қонаев көшесі 35А ғимарат, пошта индексі
030300**Басшы:**Заңды тұлғаның уәкілетті органымен
тағайындалған(таңдалған) басқарушы
ЖАКАСОВ КАЙРАТ ТОГЫЗБАЙУЛЫ**Құрылтайшылар
(қатысушылар,
бастамашы азаматтар):**"Байғанин ауданы әкімінің аппараты" мемлекеттік
мекемесі**Қазақстан Республикасының заңнамасына сәйкес анықтама заңды тұлғаның
мемлекеттік тіркелгенін растайтын құжат болып табылады****Берілген күні:** 15.04.2026

Осы құжат «Электрондық құжат және электрондық цифрлық қолтаңба туралы» Қазақстан Республикасының 2003 жылғы 7 қаңтардағы N 370-II Заңы 7 бабының 1 тармағына сәйкес қағаз тасығыштағы құжатпен бірдей.

Данный документ согласно пункту 1 статьи 7 ЗРК от 7 января 2003 года N370-II «Об электронном документе и электронной цифровой подписи» равнозначен документу на бумажном носителе.

Электрондық құжаттың түпнұскалығын Сіз egov.kz сайтында, сондай-ақ «электрондық үкімет» веб-порталының мобильді қосымшасы арқылы тексере аласыз.

Проверить подлинность электронного документа Вы можете на egov.kz, а также посредством мобильного приложения веб-портала «электронного правительства».

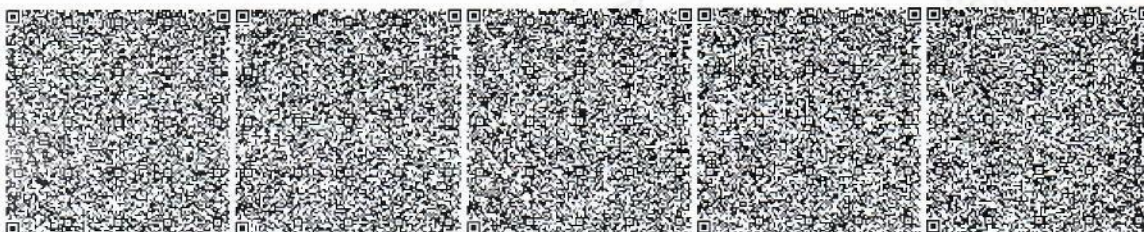

*Штрих-код ГБДЮЛ ақпараттық жүйесінен алынған Әділет департаментінің электрондық-цифрлық қолтаңбасымен қойылған деректер бар.

*Штрих-код содержит данные, полученные из информационной системы ГБДЮЛ и подписанные электронно-цифровой подписью Департамента.

2024 жылдың 7 наурызы № 6

**Барлық мемлекеттік органдардың
мемлекеттік қызметшілері
арасындағы ішкі конкурс нәтижесінде
тағайындау туралы**

«Қазақстан Республикасының мемлекеттік қызметі туралы» Қазақстан Республикасы Заңының 29-бабының 2-тармағына, 30-бабының 1-тармағына, 61-бабының 1- тармағының 2) тармақшасына.

Қазақстан Республикасы Президентінің 2015 жылғы 29 желтоқсандағы №152 Жарлығымен бекітілген "Б" корпусының бос немесе уақытша бос мемлекеттік лауазымдарына конкурс өткізілместен, ауысу тәртібімен орналасу қағидаларының 2 тармағының 5) тармақшасына, Қаржы министрлігінің 2014 жылғы 4 желтоқсандағы №540 бұйрығымен бекітілген «Бюджеттің атқарылуы және оған кассалық қызмет көрсету» ережесінің 98,102 тармақтарына сәйкес:

Қайрат Тогызбайұлы Жакасов Байғанин аудандық ішкі саясат бөлімінің басшысы лауазымынан босатылып, 2024 жылғы 11 наурызынан бастап Байғанин аудандық жер қатынастары бөлімінің басшысы лауазымына тағайындалсын. және барлық құжаттарға, оның ішінде қаржы құжаттарына бірінші болып қол қою құқығы берілсін.

2. Аудан әкімі аппаратының персоналды басқарудың бірыңғай қызметі (кадр қызметі) К.Жакасовты лауазымдық нұсқаулығымен таныстырсын.

Негіздеме: 05.03.2024 жылғы Ішкі конкурс нәтижесінің №2 хаттамасы

**Байғанин ауданының
әкімі**

А. Купенов



A black and white portrait of a middle-aged man with short, dark hair, wearing a dark suit jacket, a white shirt, and a dark tie. He is looking directly at the camera with a neutral expression. The background is plain and light-colored.

Е

ЖСН/ИИН 810424301141



059043862



УДТЫ / НАЦИОНАЛЬНОСТЬ



20.09.2024 - 19.09.2034 КР ИИМ

[illegible]

«PLATINUM ELIT» ЖАУАПКЕРШІЛІГІ ШЕКТЕУЛІ СЕРІКТЕСТІГІ
БСН 240240022492

Жерге орналастыру жобасының техникалық бөлімі

жер учаскесіне уақытша қысқа мерзімді 3 жылға жер пайдалану
күқығын беру бойынша жерге орналастыру жобасы

(жерге орналастыру жобасының атауы)

Тапсырыс берушінің атауы: «Байғанин аудандық жер қатынастары бөлімі» ММ
(жеке тұлғаның аты-жөні немесе заңды тұлғаның атауы)

Жер учаскесінің алаңы: 0.6000 га;

Жер учаскесінің орналасқан жері (мекенжайы): Ақтөбе облысы, Байғанин
ауданы, Қарауылкелді ауылдық округі, Қарауылкелді ауылы, Болашақ көшесі

Орындаушы: Ғ.Шайзада



(қолы, күні)

Жерге орналастыру жобасына түсіндірме жазба

Жерге орналастыру жобасы 06.04.2026 жылғы № 1/17 жерге орналастыру жобасын жасауға арналған өтініш негізінде әзірленді.

Жер пайдаланушы/меншік иесі: «Байғанин аудандық жер қатынастары бөлімі» ММ
(жеке тұлғаның аты, әкесінің аты (бар болса), тегінемесе заңды тұлғаның атауы)

Жер учаскесінің орналасқан жері: Ақтөбе облысы, Байғанин ауданы, Қарауылкелді ауылдық округі, Қарауылкелді ауылы

Кадастрлық нөмірі (бар болса): жоқ

Жерге орналастыру жобасын жасау негіздемесі: Аудан әкімінің 11.03.2026 жылғы №51 қаулысы

Жер учаскесіне құқық түрі: уақытша қысқа мерзімді 3 жылға жер пайдалану құқығы

Жер учаскесінің алаңы, гектар: 0.6000 га;

Жер учаскесінің нысаналы мақсаты: тұрғын үй кешенін (құрылыстар мен ғимараттарды) орналастыру және қызмет көрсету

Жер учаскесінің санаты (қолданыстағы жер учаскелерді ретке келтірген жағдайда):
Елді мекендердің (қалалар, поселкелер және ауылдық елді мекендер) жерлері

Шектеулер, ауыртпалықтар мен сервитуттар (бар болса): газ құбырының күзет аймағының жер учаскесінің пайдалану талаптарын сақтау

Ауыл шаруашылығы өндірісіндегі шығындарды (бар болса) өтеу: жоқ

Қосымша түсініктеме (жобаланып отырған жер учаскесінің шекараларының өзгерілуі, бөтен меншік иелерін және (немесе) жер пайдаланушыларды анықтау):

Орындаушы: Шайзада Ғайса Мұхиадинұлы

(жерге орналастыру жобасын орындаушының аты, әкесінің аты (бар болса), тегі, қолы)

08.05.2016

(қолы, күні)

Жер учаскесін танаптық зерттеп-қарау актісі

20 16 ЖЫЛҒЫ 06.04

«PLATINUM ELIT» ЖАУАПКЕРШІЛІГІ ШЕКТЕУЛІ СЕРІКТЕСТІГІ

(жерге орналастыру жобасын жүзеге асыратын жеке тұлғаның аты, әкесінің аты (бар болса), тегі немесе заңды тұлғаның атауы)

2026 жылғы 6 сәуірдегі № 1/17 жерге орналастыру жобасын жасауға арналған
өтініш негізінде «Байғанин аудандық жер қатынастары бөлімі» ММ

(жеке тұлғаның аты, әкесінің аты (бар болса), тегі немесе заңды тұлғаның атауы)

жер учаскесіне уақытша қысқа мерзімді 3 жылға жер пайдалану құқығы
тұрғын үй кешенін (құрылыстар мен ғимараттарды) орналастыру және қызмет
көрсету

(жер учаскесіне құқық түрі, нысаны мақсаты, кадастрлық нөмірі (бар болса))

беретін / тиесілі жер учаскесіне танаптық зерттеп-қарау жүргізді.

Тапсырыс берушінің/өкілдің Жақасов Қайрат Тоғызбайұлы

(аты, әкесінің аты (бар болса), тегі)

Үшінші тұлғалардың (қажет болғанда) : қажет емес

(аты, әкесінің аты (бар болса), тегі)

қатысуымен

Танаптық зерттеп-қарау нәтижесінде мыналар анықталды:

Жер учаскесінің орналасқан жері: Ақтөбе облысы, Байғанин ауданы,
Қарауылкелді ауылдық округі, Қарауылкелді ауылы, Болашақ көшесі

(мекенжайы, орналасқан жері)

Жер учаскесінің алаңы: 0.6000 гектарды құрайды.

Жер учаскесін танаптық зерттеп-қарау өткізгенде пайдаланылған геодезиялық
аспаптар геодезиялық спутниктік GEOKURSE-Survey E300 Pro аспабы

(аспаптар түрі, дәлдігі)

Жер учаскесінің жай-күйі (жер учаскесінің физикалық жай-күйі,
объектілер/құрылыстардың/құрылысжайлардың, инженерлік коммуникациялардың,
жолдардың, оның ішінде автожолдардың, далалық жолдардың, теміржолдардың,
көпірлердің, қоршаулардың бар-жоғы туралы мәліметтер)
жер учаскесінің шекарасы темір қазығы бойымен өтеді.

Шекаралардың (аралас жер пайдаланушыларды анықтау, әр шектес бойынша
шекараның жергілікті белгілері мен бағдарлары бойынша өтуін сипаттау)
сипаттамасы: А-дан А-ға дейін Ақтөбе облысы, Байғанин ауданы, Қарауылкелді
ауылдық округі, Қарауылкелді ауылының жерлері

Бөгде пайдаланудағы жерлердің сипаттамасы: (электр және байланыс желісі,
құдықтар, құрылыстар, каналдар және басқа коммуникациялар) жоқ

Жобаны орындаушы: Шайзада Ғайса Мұхиадинұлы

(аты, әкесінің аты (бар болса), тегі)

(колы)

(күші)

Тапсырыс беруші/өкілі: Жақасов Қайрат Тоғызбайұлы

(аты, әкесінің аты (бар болса), тегі)


(колы)

(күші)

Жер учаскесін танаптық зерттеп-қарау сызбасы

Мекенжайы: Байғанин ауданы, Қарауылкелді ауылдық округі, Қарауылкелді ауылы, Болашақ көшесі


Алаңы: 0.6000 га

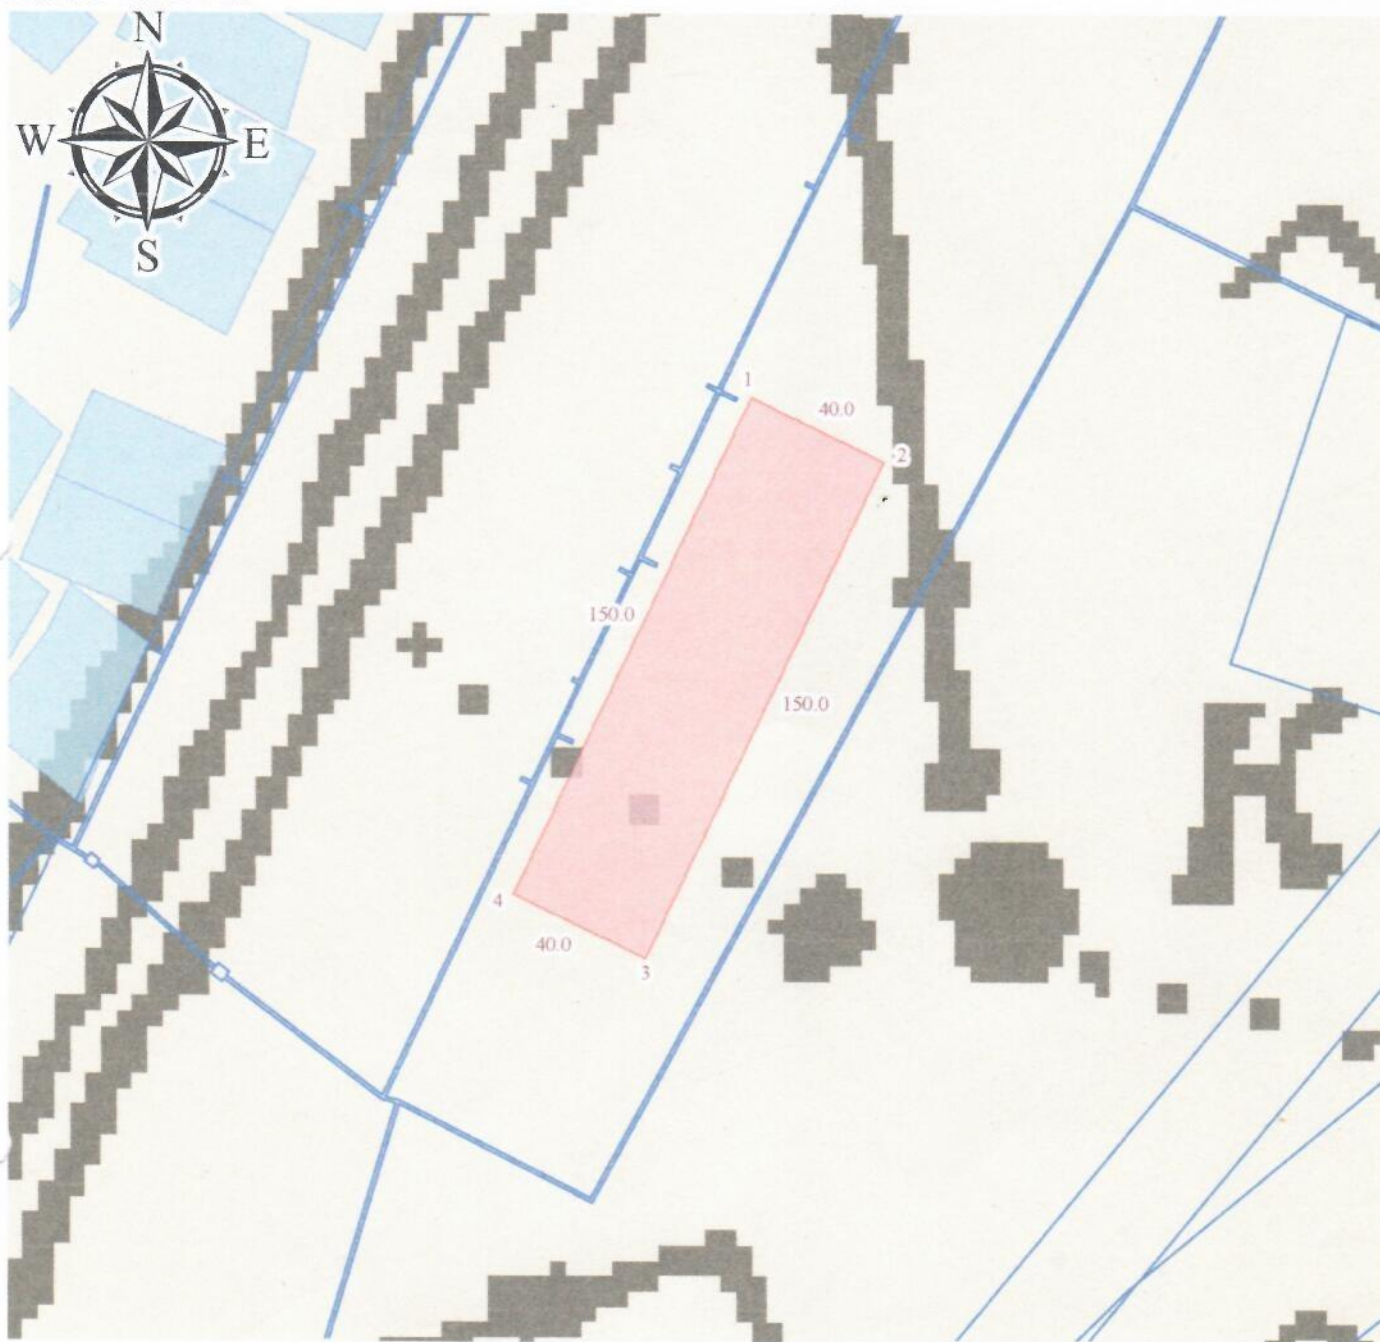

Масштабы 1: 2000

Шартты белгілер

-  - рәсімделген жер учаскелері
-  - елді мекендердің жерлері
-  - берілген жер учаскелері

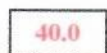-  - жобалық өлшемдері, м
-  - бұрыш нүктелерінің нөмірлері

Орындаушы: Шайзада Ғайса Мұхиадинұлы

(аты, әкесінің аты (бар болса), тегі)

(қолы)

(күні)

Тапсырыс беруші: Жақасов Қайрат Тоғызбайұлы

(аты, әкесінің аты (бар болса), тегі)

(қолы)

(күні)


Жерге орналастыру процесіне қатысушылардың жер учаскесін келісу схемасы (жоспары)

Ақтөбе облысы, Байғанин ауданы, Қарауылкелді ауылдық округі, Қарауылкелді ауылы,
Болашақ көшесі мекенжайы бойынша орналасқан жер учаскесіне мемлекеттік
органдардың, үшінші тұлғалардың (шектес және (немесе) бөгде жер учаскелерінің меншік
иелері мен жер пайдаланушылары) жер учаскесін келісу схемасы (жоспары).

«Байғанин аудандық жер қатынастары бөлімі» ММ

(заңды тұлғаның атауы немесе жеке тұлғаның аты, әкесінің аты (бар болса), тегі)

"Оңтүстік – Солтүстік" бағытта

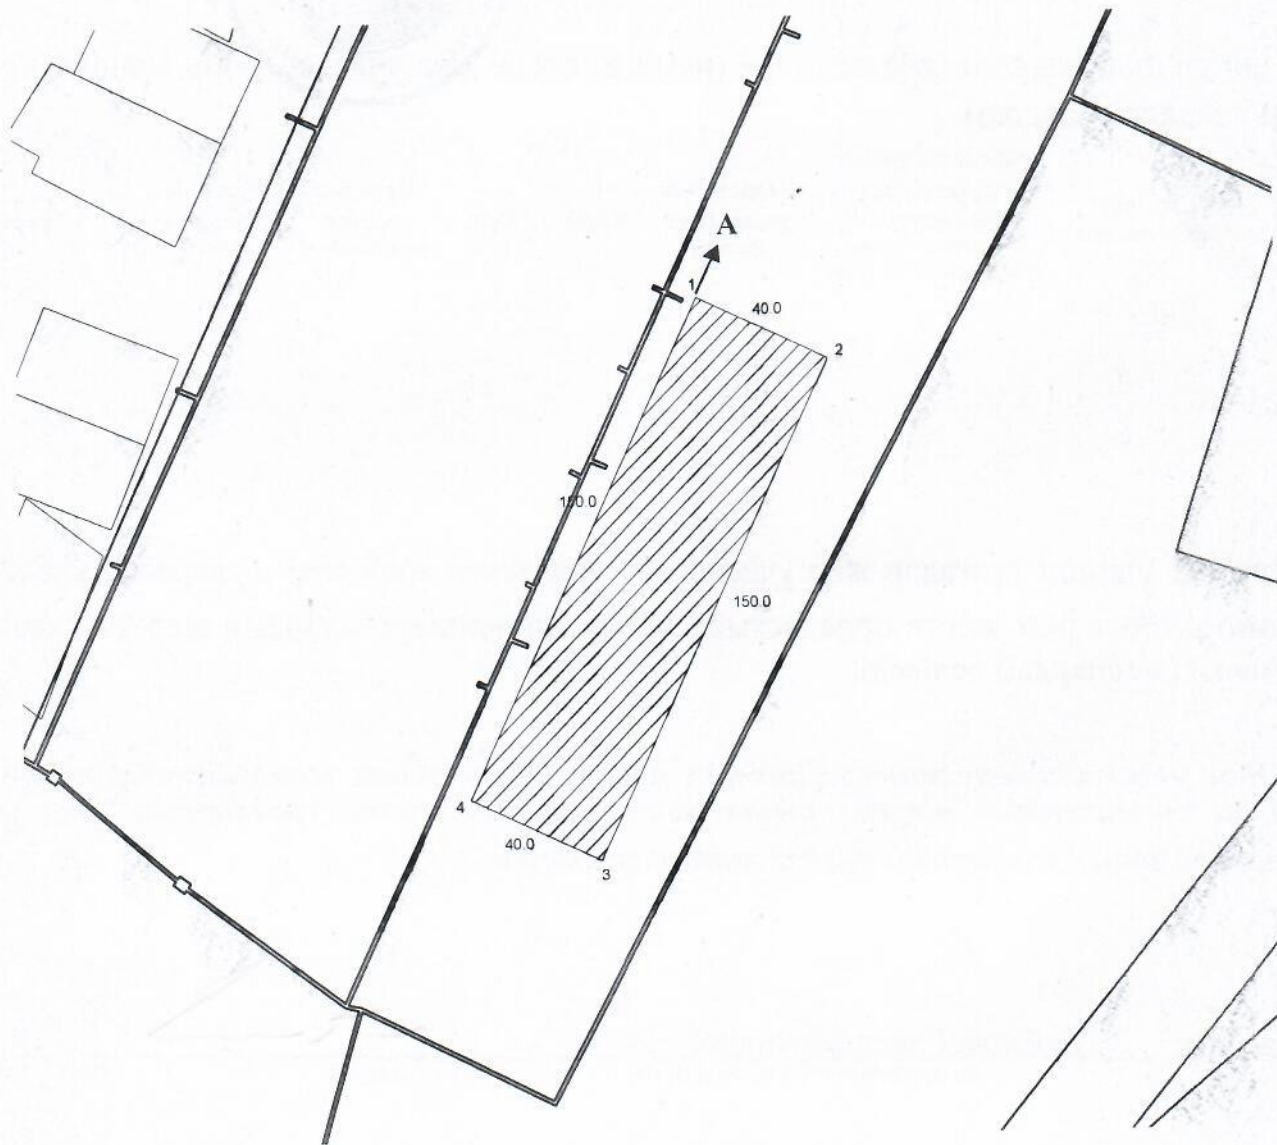

Шектесу сипаттамасы:		Жер учаскенің кадастрлық нөмірі (бар болса)
А-дан А-ға дейін:		Қарауылкелді ауылының жерлері

Жер учаскесін келісу схемасы (жоспары) жерге орналастыру процесіне қатысушылармен келісілді:

Мемлекеттік органдармен:

Р/с №	Мемлекеттік органның атауы	Келісетін тұлғаның лауазымы	Келісетін лауазымды тұлғаның аты, әкесінің аты (бар болса), тегі	Қолы және мөрі	Күні
1	"Байғанин аудандық сәулет, қала құрылысы және құрылыс бөлімі" ММ	Басшысы	Н.К.Х.		
2	«Байғанин ауданы, Қарауылкелді ауылдық округі әкімінің аппараты» ММ	Әкім	А.Е.		


Үшінші тұлғалармен (аралас және (немесе) бөгде жер учаскелерінің меншік иелері мен жер пайдаланушылар)

Р/с №	Шектесу сипаттамасы	Жеке тұлғаның аты, әкесінің аты (бар болса), тегі немесе заңды тұлғаның атауы	Кадастрлық нөмір (бар болса)	Қолы	Күні	Келісілді немесе келісілмеді	Келісуде бас тарту себебі	Түсіндірме
1	:							
2								
3								
4								


Ескертпе: үшінші тұлғалар жер учаскенің орналасқан жері мен шекарасы (кабаттасудың болмауы) бөлігінде жерге орналастыру процесіне қатысушылардың жер учаскесін келісу схеманы (жоспарды) келіседі.

Жер учаскесін бөлу немесе біріктіру нәтижесінде жаңа жер учаскелерін құру кезінде үшінші тұлғалардың жерге орналастыру процесіне қатысушылардың жер учаскесін келісу схеманы (жоспарды) келісуі талап етілмейді.

Жасады: Шайзада Ғайса Мұхиадинұлы
(аты, әкесінің аты (бар болса), тегі)

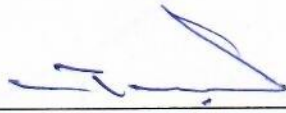
(қолы) (күні)

**Елді мекендер (қалалар, кенттер мен ауылдық елді мекендер)
шегінде орналасқан жер учаскесін жобалау кезінде
жер учаскесінің схемасы (жоспары)**

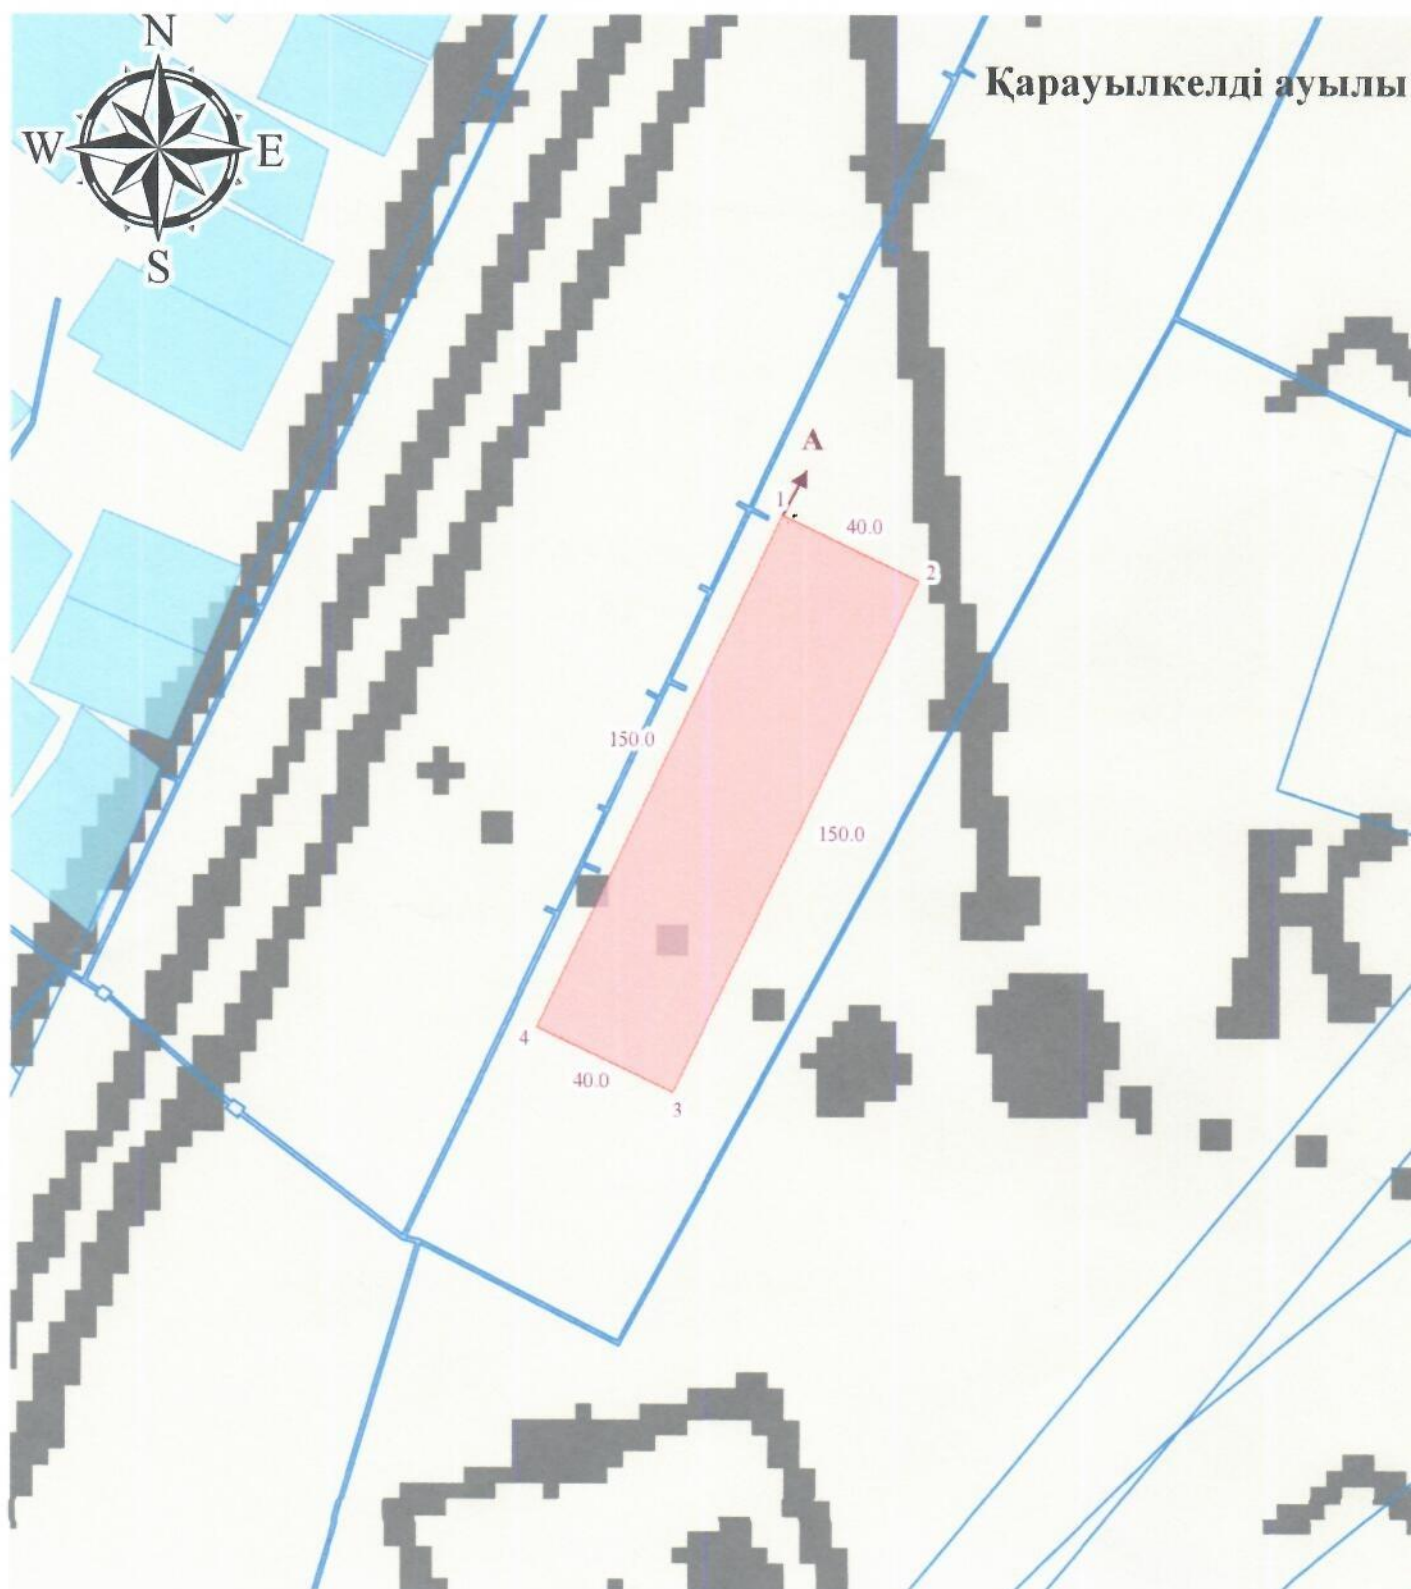

Шартты белгілер

- рәсімделген жер учаскелері
- елді мекендердің жерлері
- бөлінген жер учаскелері

- 40.0 - жобалық өлшемдері, м
- 4 - бұрыш нүктелерінің нөмірлері
- ↗ A - шектестіктер

Меншік иесі/жер пайдаланушы: «Байғанин аудандық жер қатынастары бөлімі» ММ

Нысаналы мақсаты: тұрғын үй кешенін (құрылыстар мен ғимараттарды) орналастыру және қызмет көрсету

Құқық түрі: уақытша қысқа мерзімді 3 жылға жер пайдалану құқығы

Орналасқан жері: Байғанин ауданы, Қарауылкелді ауылдық округі, Қарауылкелді ауылы


Жер учаскесінің алаңы: 0.6000 га;

Шектесулердің сипаттамасы:

А-дан А-ға дейін: Қарауылкелді ауылының жерлері

Тапсырыс беруші: Жақасов Қайрат Тоғызбайұлы

(жеке тұлғаның аты, әкесінің аты (бар болса), тегі немесе заңды тұлғаның атауы, қолы)

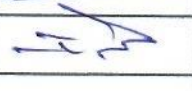Орындаушы	Аты-жөні, тегі	Қолы	Күні	Жоба атауы			
				Шаруашылықаралық жерге орналастыру уақытша қысқа мерзімді 3 жылға жер пайдалану құқығы			
"Platinum Elit" ЖШС	директоры Шайзада F.M			«Байғанин аудандық жер қатынастары бөлімі» ММ			
Жерге-орналастырушы	Шайзада F.M.						
				Жоба сызбасы	бет	беттер	масштабпен
					1	1	1: 2000

«PLATINUM ELIT» ЖАУАПКЕРШІЛІГІ ШЕКТЕУЛІ СЕРІКТЕСТІГІ

БСН 240240022492

Шекараны белгілеу (қалпына келтіру) материалдары


тұрғын үй кешенін (құрылыстар мен ғимараттарды) орналастыру және қызмет
көрсету үшін жер учаскесіне

(жерге орналастыру жобасының атауы)

Тапсырыс берушінің атауы: «Байғанин аудандық жер қатынастары бөлімі» ММ
(жеке тұлғаның аты-жөні немесе заңды тұлғаның атауы)

Жер учаскесінің орналасқан жері (мекенжайы): Ақтөбе облысы, Байғанин
ауданы, Қарауылкелді ауылдық округі, Қарауылкелді ауылы, Болашақ көшесі

Орындаушы: Ғ.Шайзада

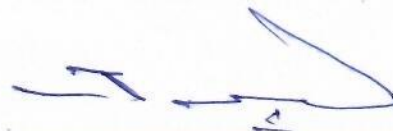

(қолы, күні)

«Platinum Elit» ЖШС
директоры Ғ.М. Шайзадаға

(жерге орналастыру жобасын әзірлеуді жүзеге асыратын жеке тұлғаның аты, әкесінің аты (бар болса), тегі немесе заңды тұлғаның толық атауы)

кімнен **«Байғанин аудандық жер қатынастары бөлімі» ММ**

(жеке тұлғаның аты, әкесінің аты (бар болса), тегі)

басшысы Жақасов Қайрат Тоғызбайұлы

немесе заңды тұлғаның атауы, жеке сәйкестендіру нөмірі/
бизнес сәйкестендіру нөмірі және деректемелері)

060140014876

жеке тұлғаның немесе заңды тұлға өкілінің жеке басын куәландыратын

+7 778 391 6350

құжаттың нөмірі және күні, байланыс телефоны)

Байғанин ауданы, Қарауылкелді ауылдық округі.
орналасқан жерінің мекен-жайы (заңды тұлғалар үшін)

Қарауылкелді ауылы, Д.Қонаев көшесі, 35А
не тұрғылықты жерінің мекен-жайы (жеке тұлғалар үшін)

Өтініш

Сізден, меншік құқындағы жер учаскесіне жерге орналастыру жұмыстарын жүргізуіңізді сұраймын

Ақтөбе облысы, Байғанин ауданы, Қарауылкелді ауылдық округі, Қарауылкелді ауылы, Болашақ көшесі

(жер учаскесінің орналасқан жері)

тұрғын үй кешенін (құрылыстар мен ғимараттарға) орналастыру және қызмет көрсету үшін

0.3000 га

(жер учаскесінің нысаналы мақсаты және ауданы)

Өтініш беруші: Жақасов Қайрат Тоғызбайұлы

(жеке тұлғаның немесе жеке немесе заңды тұлға өкілінің, аты, әкесінің аты (бар болса) тегі, қолы)

Күні 06.04.2026

Жергілікті жерде жер учаскесінің шекараларын белгілеудің (қалпына келтірудің)

А К Т І С І

12.05, 2026 жыл

Мен, Шайзада Ғайса Мұхиядинұлы, «PLATINUM ELIT» ЖШС директоры

(тегі, аты, әкесінің аты, қызметі)

06.04.2026 ж. №1/17 арызына сәйкес

(жұмыстың жасалу негізі)

«Байғанин аудандық жер қатынастары бөлімі» ММ, Ақтобе облысы, Байғанин ауданы, Қарауылкелді ауылдық округі, Қарауылкелді ауылы, Болашақ көшесі

(жер пайдаланушының атауы және жер учаскесінің орналасқан жері)

тұрғын үй кешенінің (құрылыстар мен ғимараттарды) орналастыру және қызмет көрсету шекарасын
натураға шығару (қалпына келтіру)

төмендегі жер пайдаланушылардың өкілетті өкілдерінің қатысуымен орындалды:

Реттік саны	Жер пайдаланушының атауы	Өкілдің Тегі, аты, әкесінің аты
1.	«Байғанин аудандық жер қатынастары бөлімі» ММ	Жақасов Қайрат Тоғызбайұлы
2.		
3.		
4.		
5.		
6.		
7.		
8.		
9.		

1. Көрші жер пайдаланушылардың өкілдері шақырылды, бірақ келген жоқ:

2. Шекараны түсіру (қалпына келтіру) сипаттамасы: (сипаттамасын көрсету және әр көрші жер пайдаланушылардың шекарасының жергілікті белгілері, сай сала, өзен бойы көрсету,

ұзындығы және шекарасының бағыты, жыртылған жер ұзындығы, салынған шекара белгілерінің түрі, саны).

жер учаскесінің шекарасы темір қазығы бойынша өтеді

Жер учаскесінің периметр бойынша шекарасының ұзындығы 380,01 м

3. Өкілдің өтініші (келісімі немесе қарсы болуы) шекараны түсіру (қалпына келтіру) бойынша:

Қарсы емес

4. Бөлінген жер учаскесін былай пайдалану керек: тұрғын үй кешенін (құрылыстар мен ғимараттарға) орналастыру және қызмет көрсету
(мекеменің атауы, пайдалану жағдайы және мақсаты)

тек қана сол мақсатқа.

5. Бөлінген жер учаскесін пайдалануға кірісті: _____

Құқық куәландыратын құжаттарды алған сәттен бастап

6. Межелеу белгілерін сақтау қатыскандарға хабарланды.

Жерге орналастырушы:

 F. Шайзада

**Жерге орналасушы
Шаруалығының өкілі:**

Қ. Жақасов

Межеліеу белгілерін сақтауға тапсыру
АКТІСІ

« 12 » 05 2008 жыл

Біз, төменде қол койғандар: «PLATINUM ELIT» ЖШС
(кәсіпорынның атауы, аты-жөні, тегі)

бір тараптан, және «Байғанин аудандық жер қатынастары бөлімі»ММ
(аты-жөні, тегі, ұйымның атауы, лауазымы)

өкілі екінші тараптан, шекараны бекіту кезінде жергілікті жерде орнатылған
межеліеу белгілерін біріншісі тапсырғандығы, ал екіншісі қабылдағандығы
туралы осы актті 2 данада жасадық, соның ішінде (түрі): темір қада 4
дана

Межеліеу белгілері жоғалған немесе бұзылған жағдайларында жер
учаскесінің меншік иесі немесе меншік иегері оларды қалпына келтіру
бойынша іс-шараларды қолдануға міндет алады. Межеліеу белгілерінің
сақталуына бақылауды жер инспекциясы жүргізеді.

Акт екі данада жасалынып, оның бір данасы «PLATINUM ELIT» ЖШС
(кәсіпорынның атауы)

жер-кадастрлық ісінің құрамына енгізіледі, ал екіншісі «Байғанин аудандық
жер қатынастары бөлімі»ММ
(аты-жөні, тегі, ұйымның атауы, лауазымы)

ұсынылады.

Тапсырған:  «PLATINUM ELIT» ЖШС директоры Шайзада F.M.
(аты-жөні, қолы)



Қабылдаған: «Байғанин аудандық жер қатынастары
бөлімі»ММ басшысы Қ.Жақасов
(аты-жөні, қолы)



Кімге/Кому ТОО "Platinum Elit"
(жеке тұлғаның аты, әкесінің аты (бар болса), тегі/занды тұлғаның атауы/фамилия, имя, отчество (при его наличии) физического лица/наименование юридического лица)

Акт сверки ведомости координат проектируемого земельного участка № 2026-10040672

Ұсынылған жобаланып отырған жер учаскесі координаттарының ведомосін мынадай деректермен салыстырып тексеру нәтижелері бойынша:

По результатам сверки представленной ведомости координат проектируемого земельного участка со следующими данными:

Жер учаскесінің сәйкестендіру нөмірі/

Идентификационный номер земельного участка:

02023820260513049990

(қолданыстағы учаскенің шекаралары өзгерген кезде көрсетіледі/ указывается при изменении границ существующего участка)

Жер учаскесінің алаңы:

0.6000 гектар.

Площадь земельного участка:

Жер учаскесінің нысаналы мақсаты:

Целевое назначение земельного участка:

тұрғын үй кешені (ғимараттар мен құрылыстарды) орналастыру және қызмет көрсету

размещение и обслуживание жилых комплексов (зданий и сооружений)

Жер учаскесінің орналасқан жері:

Местоположение земельного участка:

Ақтөбе обл., Байганин ауд., Қарауылкелді а.о., Қарауылкелді а. Болашақ көшесі обл. Актобинская, р-н Байганинский, с.о. Карауылкелдинский, с. Карауылкелды улица Болашақ

Жер учаскесінің санаты:

Елді мекендердің (қалалардың, кенттер мен ауылдық елді мекендердің) жері

Категория земель:

Земли населенных пунктов (городов, поселков и сельских населенных пунктов)

Жерге орналастыру жобасын әзірлеуші туралы ақпарат:

ТОО "Platinum Elit", 240240022492

(ұйымның атауы, бизнес-сәйкестендіру нөмірі/жеке тұлғаның аты, әкесінің аты тегі, жеке сәйкестендіру нөмірі)

Информация о разработчике землеустроительного проекта:

ТОО "Platinum Elit", 240240022492

(наименование организации, БИН/фамилия, имя, отчество (при его наличии) физического лица, ИИН)

Осы құжат «Электрондық құжат және электрондық цифрлық қолтаңба туралы» 2003 жылғы 7 қаңтардағы N 370-ІІ ҚРЗ 1 бабына сәйкес қағаз жеткізгіштегі құжатпен бірдей. Данный документ согласно пункту 1 статьи 370-ІІ ЗРК от 7 января 2003 года «Об электронном документе и электронной цифровой подписи» равнозначен документу на бумажном носителе.



*штрих-код ЖМБМК АЖ-дан алынған және қызмет берушінің электрондық-цифрлық қолтаңбасымен қол қойылған деректерді қамтиды: «Азаматтарға арналған үкімет» мемлекеттік корпорациясы» коммерциялық емес акционерлік қоғамының Ақтөбе облысы бойынша филиалының тіркеу және жер кадастры бойынша Байганин аудандық бөлімі *штрих-код содержит данные, полученные из ИС ЕГН и подписанные электронно-цифровой подписью услугодателя: Отдел Байганинского района по регистрации и земельному кадастру филиала некоммерческого акционерного общества «Государственная корпорация «Правительство для граждан» по Актобинской области

Әзірленген күні:

2026 жылғы «13» мамыр

Дата разработки:

«13» мая 2026 года

Жобаланып отырған жер учаскесінің шекарасын ұсынылған жер учаскесінің координаттары бойынша «Бірыңғай мемлекеттік жылжымайтын мүлік кадастрының ақпараттық жүйесінің» графикалық деректерімен (шекараларға қабаттасудың жоқтығы, алаңның, желілер өлшемдерінің) келісеміз.
Қосымша: Жобаланып отырған жер учаскесінің жоспары және координаттардың жиынтық ведомосі және жобаланып отырған жер учаскесі шекараларының ұзындығы.

Согласовываем границы проектируемого земельного участка графическим данным «Информационной системы единого государственного кадастра недвижимости» (отсутствие наложений границ, соответствие площади, меры линий) по представленным координатам земельного участка.
Приложение: План проектируемого земельного участка и сводная ведомость координат и длин сторон границ проектируемого земельного участка.

Салыстырып тексеруді жүргізді:

Шатаев Нагимжан Нурланович

(маманның аты, әкесінің аты тегі (бар болса))

Ерекше белгілер:

газ құбырының күзет аймағының жер учаскесінің пайдалану талаптарын сақтау
(бұрын жобаланып отырған жер учаскесіне қабаттасу бар; жобаланып отырған жер учаскесі екі және одан да көп есепті орамдар шегінде орналасқан және басқалар)

Сверку произвел(а):

Шатаев Нагимжан Нурланович

(фамилия, имя, отчество (при его наличии) специалиста)

Особые отметки:

соблюдать требования по использованию земельного участка охранный зона газопровода
(имеется наложение на ранее проектируемый земельный участок; проектируемый земельный участок находится в границах двух и более учетных кварталов и другие)

Салыстырып тексерілген күні:

2026 жылғы «13» мамыр

Дата сверки:


«13» мая 2026 года

Осы құжат «Электрондық құжат және электрондық цифрлық қолтаңба туралы» 2003 жылғы 7 қаңтардағы N 370-ІІ ҚРЗ 1 бабына сәйкес қағаз жеткізгіштегі құжатпен бірдей.
Данный документ согласно пункту 1 статьи 370-ІІ ЗРК от 7 января 2003 года «Об электронном документе и электронной цифровой подписи» равнозначен документу на бумажном носителе.



*штрих-код ЖМБМК АЖ-дан алынған және қызмет берушінің электрондық-цифрлық қолтаңбасымен қол қойылған деректерді қамтиды: «Азаматтарға арналған үкімет» мемлекеттік корпорациясы» коммерциялық емес акционерлік қоғамының Ақтөбе облысы бойынша филиалының тіркеу және жер кадастры бойынша Байғанин аудандық бөлімі
*штрих-код содержит данные, полученные из ИС ЕГКН и подписанные электронно-цифровой подписью услугодателя: Отдел Байганинского района по регистрации и земельному кадастру филиала некоммерческого акционерного общества «Государственная корпорация «Правительство для граждан» по Актобинской области

План проектируемого земельного участка

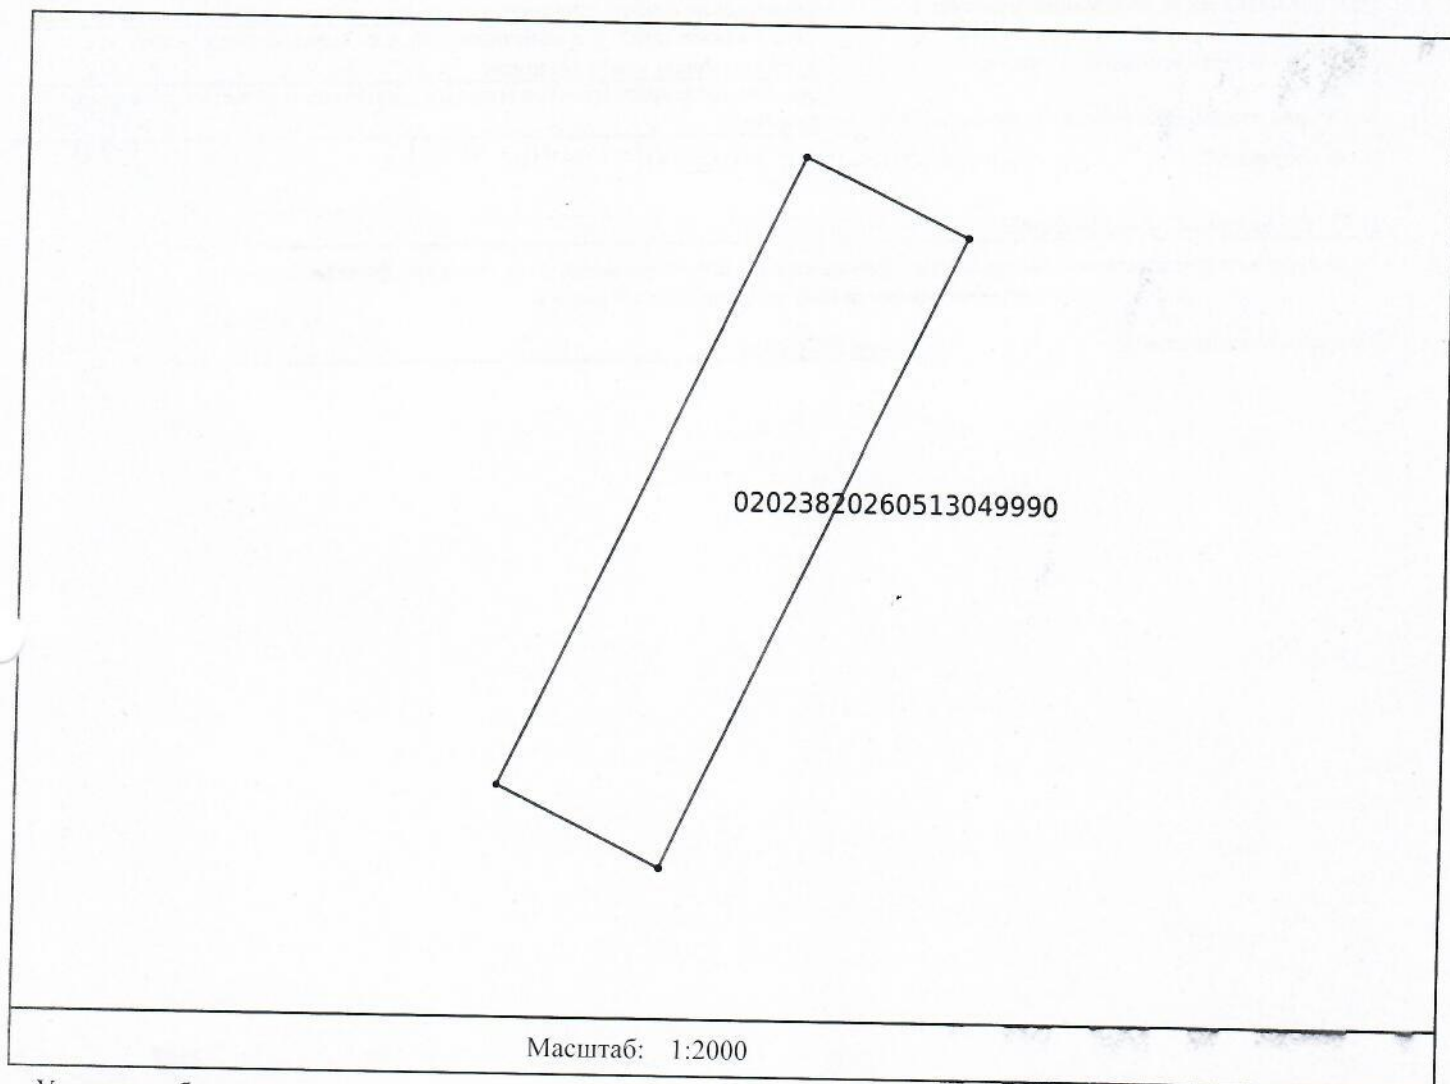

Условные обозначения:



проектируемый земельный
смежный земельный участок

Осы құжат «Электрондық құжат және электрондық цифрлық қолтаңба туралы» 2003 жылғы 7 қаңтардағы N 370-ІІ ҚРЗ І бабына сәйкес қағаз жеткізіншегі құжатпен бірдей. Данный документ согласно пункту 1 статьи 370-ІІ ЗРК от 7 января 2003 года «Об электронном документе и электронной цифровой подписи» равнозначен документу на бумажном носителе.



*штрих-код ЖМБМК АЖ-дан алынған және қызмет берушінің электрондық-цифрлық қолтаңбасымен код қойылған деректерді қамтиды: «Азаматтарға арналған үкімет» мемлекеттік корпорациясы» коммерциялық емес акционерлік қоғамының Ақтөбе облысы бойынша филиалының тіркеу және жер кадастры бойынша Байғанин аудандық бөлімі
*штрих-код содержит данные, полученные из ИС ЕГКН и подписанные электронно-цифровой подписью услугодателя: Отдел Байганинского района по регистрации и земельному кадастру филиала некоммерческого акционерного общества «Государственная корпорация «Правительство для граждан» по Актюбинской области

Площадь земельного участка:	0.6000 гектар.
Целевое назначение земельного участка:	размещение и обслуживание жилых комплексов (зданий и сооружений)
Местоположение земельного участка:	обл. Актыобинская, р-н Байганинский, с.о. Карауылкелдинский, с. Карауылкелды улица Болошак
Категория земельного участка (при наличии):	Земли населенных пунктов (городов, поселков и сельских населенных пунктов)
План составлен:	
ТОО "Platinum Elit", 240240022492	
(наименование организации, бизнес-идентификационный номер/фамилия, имя, отчество физического лица, индивидуальный идентификационный номер)	
Дата составления плана:	«13» мая 2026 года

Осы құжат «Электрондық құжат және электрондық цифрлық қолтаңба туралы» 2003 жылғы 7 қаңтардағы N 370-ІІ ҚРЗ 1 бабына сәйкес қағаз жеткізгіштегі құжатпен бірдей. Данный документ согласно пункту 1 статьи 370-ІІ ЗРК от 7 января 2003 года «Об электронном документе и электронной цифровой подписи» равнозначен документу на бумажном носителе.



*штрих-код ЖМБМК АЖ-дан алынған және қызмет берушінің электрондық-цифрлық қолтаңбасымен қол қойылған деректерді қамтиды: «Азаматтарға арналған үкімет» мемлекеттік корпорациясы» коммерциялық емес акционерлік қоғамының Ақтөбе облысы бойынша филиалының тіркеу және жер кадастры бойынша Байганин аудандық бөлімі
 *штрих-код содержит данные, полученные из ИС ЕГКН и подписанные электронно-цифровой подписью услугодателя: Отдел Байганинского района по регистрации и земельному кадастру филиала некоммерческого акционерного общества «Государственная корпорация «Правительство для граждан» по Актыобинской области

Сводная ведомость координат и длин сторон границ

Номер точки	Координаты		Длина (метр)
	X	Y	
1	418570.69	5393265.74	39.98
2	418606.69	5393248.34	149.94
3	418541.41	5393113.35	39.99
4	418505.41	5393130.76	149.94
1	418570.69	5393265.74	

Периметр, метр: 379.85

Площадь: 0.6000 гектар.

Ведомость составлена: ТОО "Platinum Elit", 240240022492

Дата составления ведомости: «13» мая 2026 года

Осы құжат «Электрондық құжат және электрондық цифрлық қолтаңба туралы» 2003 жылғы 7 қаңтардағы N 370-ІІ ҚРЗ 1 бабына сәйкес қағаз жеткізгіштегі құжатпен бірдей. Данный документ согласно пункту 1 статьи 370-ІІ ЗРК от 7 января 2003 года «Об электронном документе и электронной цифровой подписи» равнозначен документу на бумажном носителе.



*штрих-код ЖМБМК АЖ-дан алынған және қызмет берушінің электрондық-цифрлық қолтаңбасымен қол қойылған деректерді қамтиды: «Азаматтарға арналған үкімет» мемлекеттік корпорациясы» коммерциялық емес акционерлік қоғамының Ақтөбе облысы бойынша филиалының тіркеу және жер кадастры бойынша Байғанин аудандық бөлімі
 *штрих-код содержит данные, полученные из ИС ЕГРН и подписанные электронно-цифровой подписью услугодателя: Отдел Байганинского района по регистрации и земельному кадастру филиала некоммерческого акционерного общества «Государственная корпорация «Правительство для граждан» по Актыбинской области



Жер учаскесінің кадастрлық (бағалау) құнын айқындау актісі № 2026-10079057

Акт определения кадастровой (оценочной) стоимости земельного участка № 2026-10079057

1. Өтініш беруші/Заявитель: Государственное учреждение "Байганинский районный отдел земельных отношений"

От имени которого действует ТАУМУХАНОВА АНАРГУЛ АМАНКЕЛДІКЫЗЫ

(жеке тұлғаның аты, әкесінің аты (бар болса), тегі немесезанды тұлғаның атауы)/ (фамилия, имя, отчество физического лица или наименование юридического лица)

2. Сәйкестендіргіш/Кадастрлық нөмірі (бар болса)/

Идентификатор/Кадастровый номер (при его наличии): 02023820260513049990

3. Ауданы/Площадь: 6000.00 кв. метр.

4. Жер учаскесінің нысаналы мақсаты: тұрғын үй кешенін (ғимараттар мен құрылыстарды) орналастыру және қызмет көрсету

Целевое назначение земельного участка: размещение и обслуживание жилых комплексов (зданий и сооружений)

5. Жер учаскесінің орналасқан жері: Ақтөбе обл., Байғанин ауд., Қарауылкелді а.о., Қарауылкелді а.

Местоположение земельного участка: обл. Актыбинская, р-н Байганинский, с.о.

Қарауылкелдинский, с. Қарауылкелды

6. Жер учаскесінің кадастрлық (бағалау) құнының есептемесі/


Расчет кадастровой (оценочной) стоимости земельного участка.

Аймақ нөмірі (елді мекендер жерлеріне), алқап түрлері, топырақтың үлгісі (ауылшаруашылығы пайдаланылатын жерлер үшін)/ Номер зоны (для земель населенных пунктов), виды угодий, типы почв (для земель сельскохозяйственного использования)	Ауданы, шаршы метр*/ Площадь, кв. метр*	Жер үшін төлемнің базалық мөлшерлемесі, теңге/ Базовая ставка платы за землю, тенге	Түзету коэффициенті / Поправочный коэффициент	Кадастрлық (бағалау) құны, теңге/ Кадастровая (оценочная) стоимость, тенге
2	6000.00	240	1.5	2 160 000
Жиыны/ Итого				2 160 000

*Елді мекендер жерлерінің санаттары бойынша кадастрлық (бағалау) құнын есептеу шаршы метрмен жүзеге асырылады/ По категориям земель населенных пунктов расчет кадастровой (оценочной) стоимости осуществляется в квадратных метрах

6. Жер учаскесінің кадастрлық (бағалау) құны: 2 160 000 екі миллион бір жүз алпыс мың теңге құрайды.

Осы құжат «Электрондық құжат және электрондық цифрлық қолтаңба туралы» 2003 жылғы 7 қаңтардағы N 370-ІІ ҚРЗ 1 бабына сәйкес қағаз жеткізгіштегі құжатпен бірдей. Данный документ согласно пункту 1 статьи 370-ІІ ЗРК от 7 января 2003 года «Об электронном документе и электронной цифровой подписи» равнозначен документу на бумажном носителе.

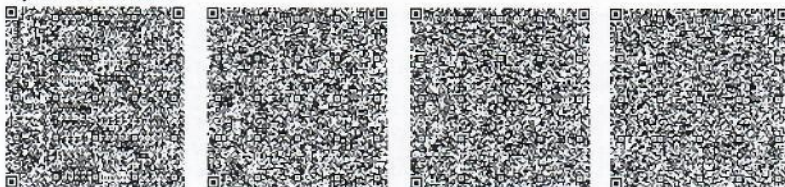

*штрих-код ЖМБМК АЖ-дан алынған және қызмет берушінің электрондық-цифрлық қолтаңбасымен қол қойылған деректерді қамтиды: «Азаматтарға арналған үкімет» мемлекеттік корпорациясы» коммерциялық емес акционерлік қоғамының Ақтөбе облысы бойынша филиалының тіркеу және жер кадастры бойынша Байғанин аудандық бөлімі
*штрих-код содержит данные, полученные из ИС ЕФКН и подписанные электронно-цифровой подписью услугодателя: Отдел Байганинского района по регистрации и земельному кадастру филиала некоммерческого акционерного общества «Государственная корпорация «Правительство для граждан» по Актыбинской области

(сомасы жазумен)

Кадастровая (оценочная) стоимость земельного участка (права землепользования) составляет:
2 160 000 два миллиона сто шестьдесят тысяч тенге.

(сумма прописью)

7. Жер учаскесінің кадастрлық (бағалау) құнын: «Азаматтарға арналған үкімет» мемлекеттік корпорациясы» коммерциялық емес акционерлік қоғамының Ақтөбе облысы бойынша филиалының тіркеу және жер кадастры бойынша Байғанин аудандық бөлімі айқындады.

(ұйымның атауы)

Кадастровая (оценочная) стоимость земельного участка определена: Отдел Байганинского района по регистрации и земельному кадастру филиала некоммерческого акционерного общества «Государственная корпорация «Правительство для граждан» по Актюбинской области.

(наименование организации)


Басшы/ Руководитель: Коган Бронислав Григорьевич.

(басшысының аты, әкесінің аты (бар болса), тегі)/(фамилия, имя, отчество (при его наличии) руководителя)

Күні 2026 жылғы «15» мамыр

Дата «15» мая 2026 года

Осы құжат «Электрондық құжат және электрондық цифрлық қолтаңба туралы» 2003 жылғы 7 қаңтардағы N 370-ІІ ҚРЗ 1 бабына сәйкес қағаз жеткізгіштегі құжатпен бірдей. Данный документ согласно пункту 1 статьи 370-ІІ ЗРК от 7 января 2003 года «Об электронном документе и электронной цифровой подписи» равнозначен документу на бумажном носителе.

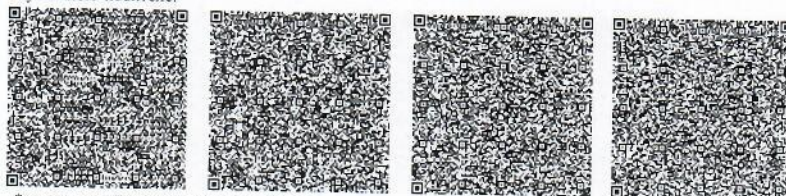

*штрих-код ЖМБМК АЖ-дан алынған және қызмет бұрушінің электрондық-цифрлық қолтаңбасымен код қойылған деректерді қамтиды: «Азаматтарға арналған үкімет» мемлекеттік корпорациясы» коммерциялық емес акционерлік қоғамының Ақтөбе облысы бойынша филиалының тіркеу және жер кадастры бойынша Байғанин аудандық бөлімі
*штрих-код содержит данные, полученные из ИС ЕГРН и подписанные электронно-цифровой подписью услугодателя: Отдел Байганинского района по регистрации и земельному кадастру филиала некоммерческого акционерного общества «Государственная корпорация «Правительство для граждан» по Актюбинской области