

Жер учаскесінің жер кадастрлық жоспары
Земельно-кадастровый план земельного участка

Жер учаскесінің кадастрлық нөмірі: **14-204-161-083**

Кадастровый номер земельного участка: **14-204-161-083**

Мекенжайы (мекенжайдың тіркеу коды): **Павлодар облысы, Ақтоғай ауданы, Қараоба ауылдық округі, Өтес ауылы**

Адрес (регистрационный код адреса): **Павлодарская область, Актогайский район, Караобинский сельский округ, село Отес**

Жер санаты: **Елді мекендердің (қалалар, поселкелер және ауылдық елді мекендер) жерлері**

Категория земель: **Земли населенных пунктов (городов, поселков и сельских населенных пунктов)**

Жер учаскесінің алаңы (гектар): **0,3000 га**

Площадь земельного участка (гектар): **0,3000 га**

Жер учаскесінің нысаналы мақсаты: **Өтес ауылында көкөніс қоймасының құрылысы үшін**

Целевое назначение земельного участка: **для строительства овощехранилища в селе Отес**

Құқық түрі: **Жер учаскесіне уақытша өтеусіз жер пайдалану (жалға алу) құқығы 3 жыл мерзімге**

Вид права: **Право временного безвозмездного землепользования (аренды) на земельный участок сроком на 3 год**

Жер учаскесін пайдаланудағы шектеулер мен ауыртпалықтар: **коммуникация құрылысы және пайдалану кезінде бөгетсіз қол жеткізуге сервитут орнатылған**

Ограничения в использовании и обременении земельного участка: **установлен сервитут для беспрепятственного доступа при строительстве и эксплуатации коммуникации**

Жер учаскесінің бөлінуі: **бөлінеді**

Делимость земельного участка: **делимый**

Жер учаскесінің кадастрлық (бағалау) құны немесе жер пайдалану құқығының құны (заңнамада көзделген жағдайларда, қажет болғанда): **жоқ**

Кадастровая (оценочная) стоимость земельного участка или стоимость права землепользования (при необходимости, в случаях предусмотренных законодательством): **нет**

Жоспар шекарасындағы жат жер учаскелері
Посторонние земельные участки в границах плана

Жоспардағы № № на плане	Жоспар шегіндегі бөлген жер учаскелерінің кадастрлық нөмірлері Кадастровые номера посторонних земельных участков в границах плана	Алаңы, (гектар, ш.м.) Площадь (гектар, кв.м.)
	жоқ нет	

Ескертпе:

Жер-кадастрлық жоспар жергілікті атқарушы органның жер учаскесіне құқық беру туралы қаулысының ажырамас бөлігі болып табылады.


Шектесулерді сипаттау осы жоспарды дайындаған сәтте жарамды.

Примечания:

Земельно-кадастровый план является неотъемлемой частью постановления местного исполнительного органа о предоставлении права на земельный участок.

Описание смежеств действительно на момент изготовления настоящего плана.

Жер учаскесінің жоспары
План земельного участка

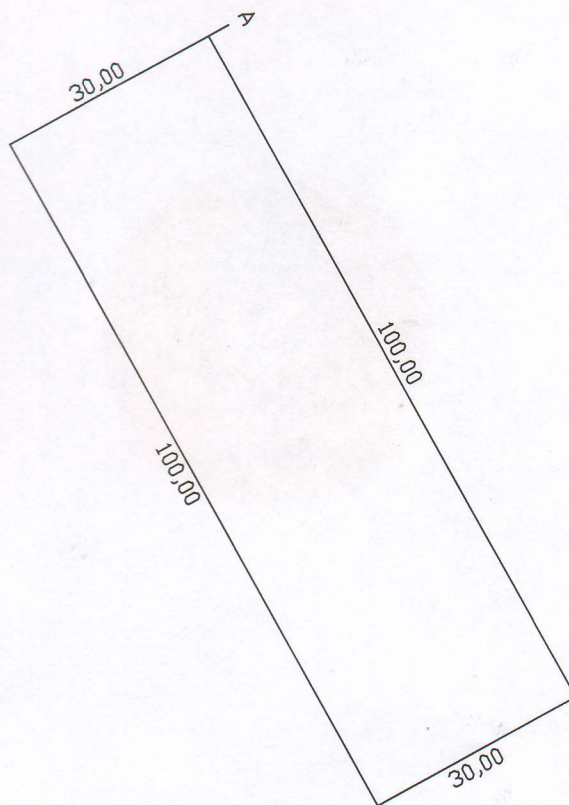

Масштаб 1:1000

Шектесу учаскелерінің кадастрлық нөмерлері (жер санаттары)
А-дан А-ға дейін: Елді мекен жерлері

Кадастровые номера (категории земель) смежных участков
От А до А: Земли населенного пункта

Жер-кадастрлық жоспары "Азаматтарға арналған үкімет" мемлекеттік корпорациясы" коммерциялық емес акционерлік қоғамының Павлодар облысы Актоғай аудандық бөлімшесімен жасалды

Земельно-кадастровый план изготовлен Актогайским районным отделением филиал некоммерческого акционерного общества "Государственная корпорация" Правительство для граждан" по Павлодарской области

М.О.

Т.И. Оспанов

(қолы, подпись)

М.П.

“ 07 ”

маусым

2021 ж.

«Актоғай ауданының жер қатынастары бөлімі» мемлекеттік мекемесінің бастығы
Руководитель государственного учреждения «Отдел земельных отношений Актогайского район»

М.О.

С.К. Каратаев

(қолы, подпись)

М.П.

“ 07 ”

06

2021 ж.

Осы Жоспарды беру туралы жазба жер учаскесіне уақытша жер пайдалану құқығын беретін жоспарлар жазылатын
Кітапта № 0153 болып жазылды.

Запись о выдаче настоящего Плана произведена в книге записей актов на право временного землепользования на
земельный участок за № 0153

Шектеулерді сипаттау жөніндегі ақпарат жер учаскесіне жоспарын дайындаған сәтте күшінде.
Описание смежеств действительно на момент изготовления плана на земельный участок.