


*Қызылорда қаласы, Астана даңғылы мен М. Шоқай көшесінің қиылысы мекенжайында орналасқан жарнамалық стелла үшін мемлекеттік меншіктегі жер учаскелерін сауда-саттықта (аукцион, конкурстарда) жеке меншікке сатуға және уақытша жер пайдалану құқығы табысталуға дайындалған алдын-ала таңдау СХЕМАСЫ*

*Жер учаскесінің көлемі – 4,0 ш. м*

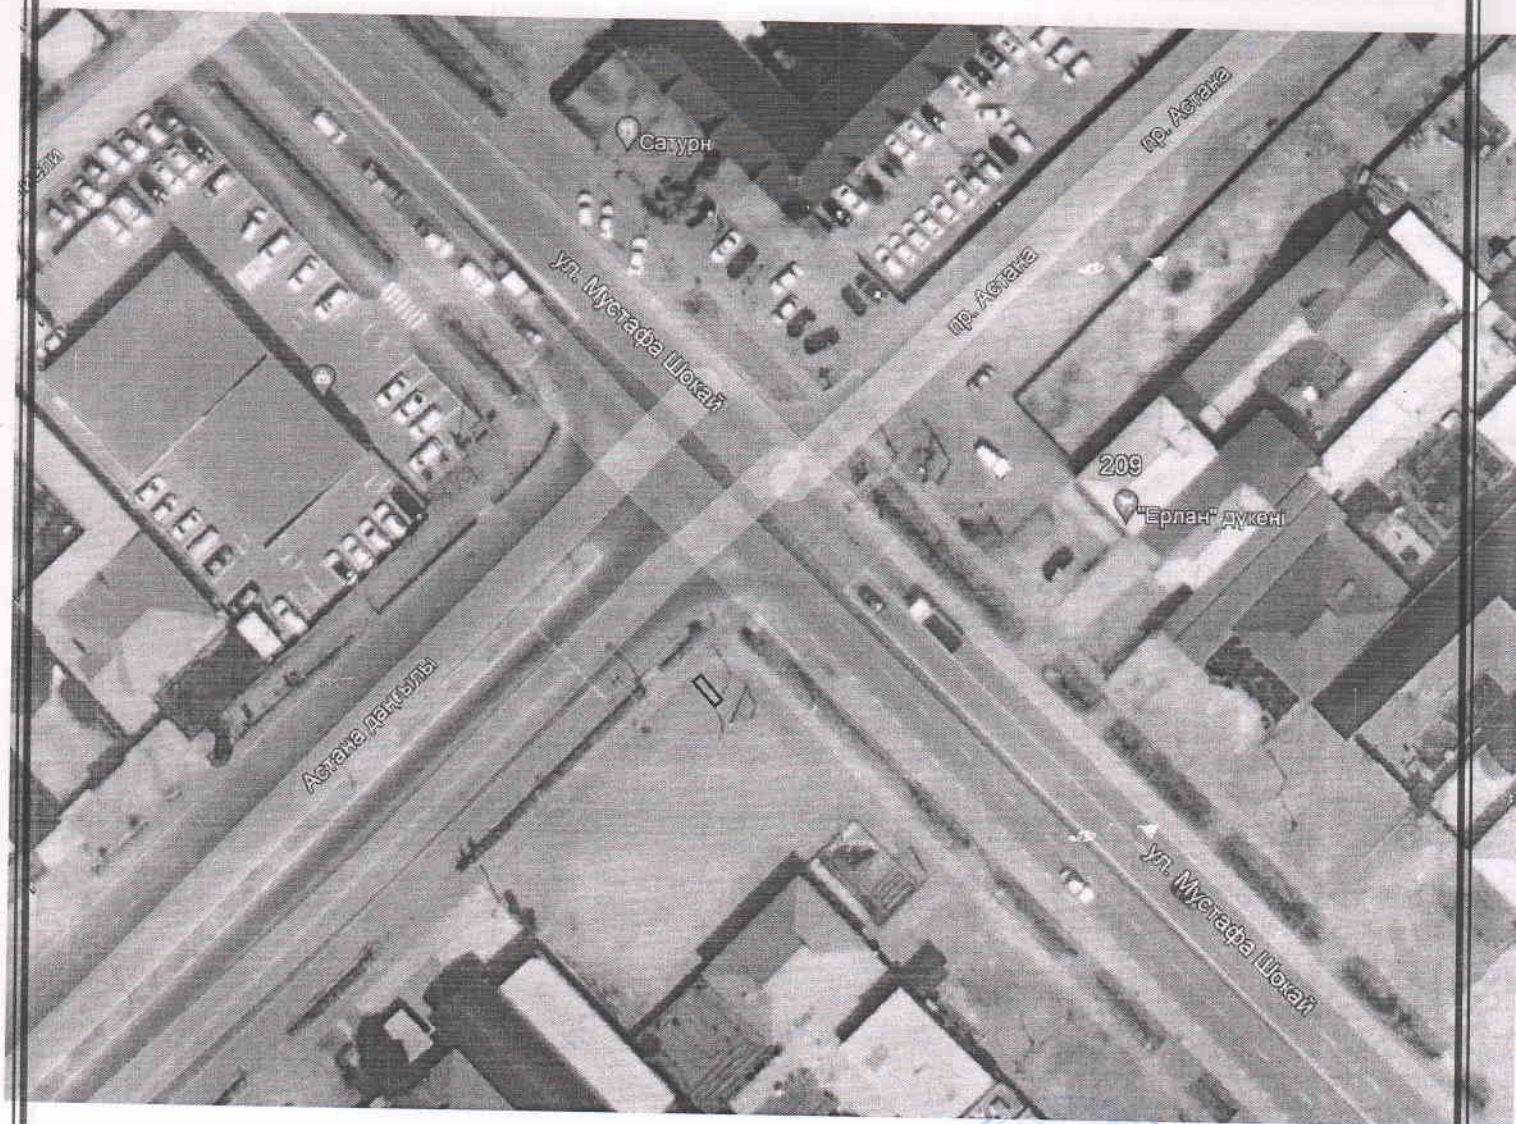

*Қызылорда қаласының жер қатынастары бөлімі» коммуналдық мемлекеттік мекемесінің бас маманы*

*«Қызылорда қаласының сәулет және қала құрылысы бөлімі» коммуналдық мемлекеттік мекемесінің бас маманы*



*М. Әжібеков*

*Ж. Искакова*