

«Шымкент қаласының сәулет,
қала құрылысы және жер
қатынастары басқармасы» ММ
басқарма басшысының
орынбасары
А. Абдешовке

А Н Ы Қ Т А М А

«Азаматтарға арналған үкімет» мемлекеттік корпорациясы» коммерциялық емес акционерлік қоғамының Шымкент қаласы бойынша филиалы, Сіздің 2024 жылдың 29 мамырдағы №24-08-02/8197 хатыңыз бойынша келесіні хабарлайды:

Сіздің хатыңызда **Шымкент қаласы, Әл-Фараби ауданы, Т. Рысқұлов** бойында орналасқан аукционға ұсыну мақсатында сұраныс жасаған жер учаскесі қосымша тіркелген координаттар жүйесі негізінде, Біріңғай мемлекеттік жылжымайтын мүлік кадастрының графикалық бөлігіне сәйкес көрсетілгендей, 2024 жылдың 19 маусымға дейін жеке жер пайдаланушылардың құқықты куәландыратын құжаты рәсімделмеген.

*БМЖМК (Біріңғай мемлекеттік жылжымайтын мүлік кадастры) деректер негізінде жасалған жоспар

*жер учаскесінің схемалық сызбасы артқы жағында

Директор орынбасары




Басқарма басшысы: Б. Куанышбаев
Жетекші маман: Н. Куралбаева

Ситуациялық сұлба

Масштабы 1:500

Шымкент қаласы, Әд-Фараби ауданы

Edit Sketch Properties		
Part	X	Y
0	4023.898	3006.223
1	4024.307	3005.311
2	4023.395	3004.902
3	4022.986	3005.814
Finish Sketch		

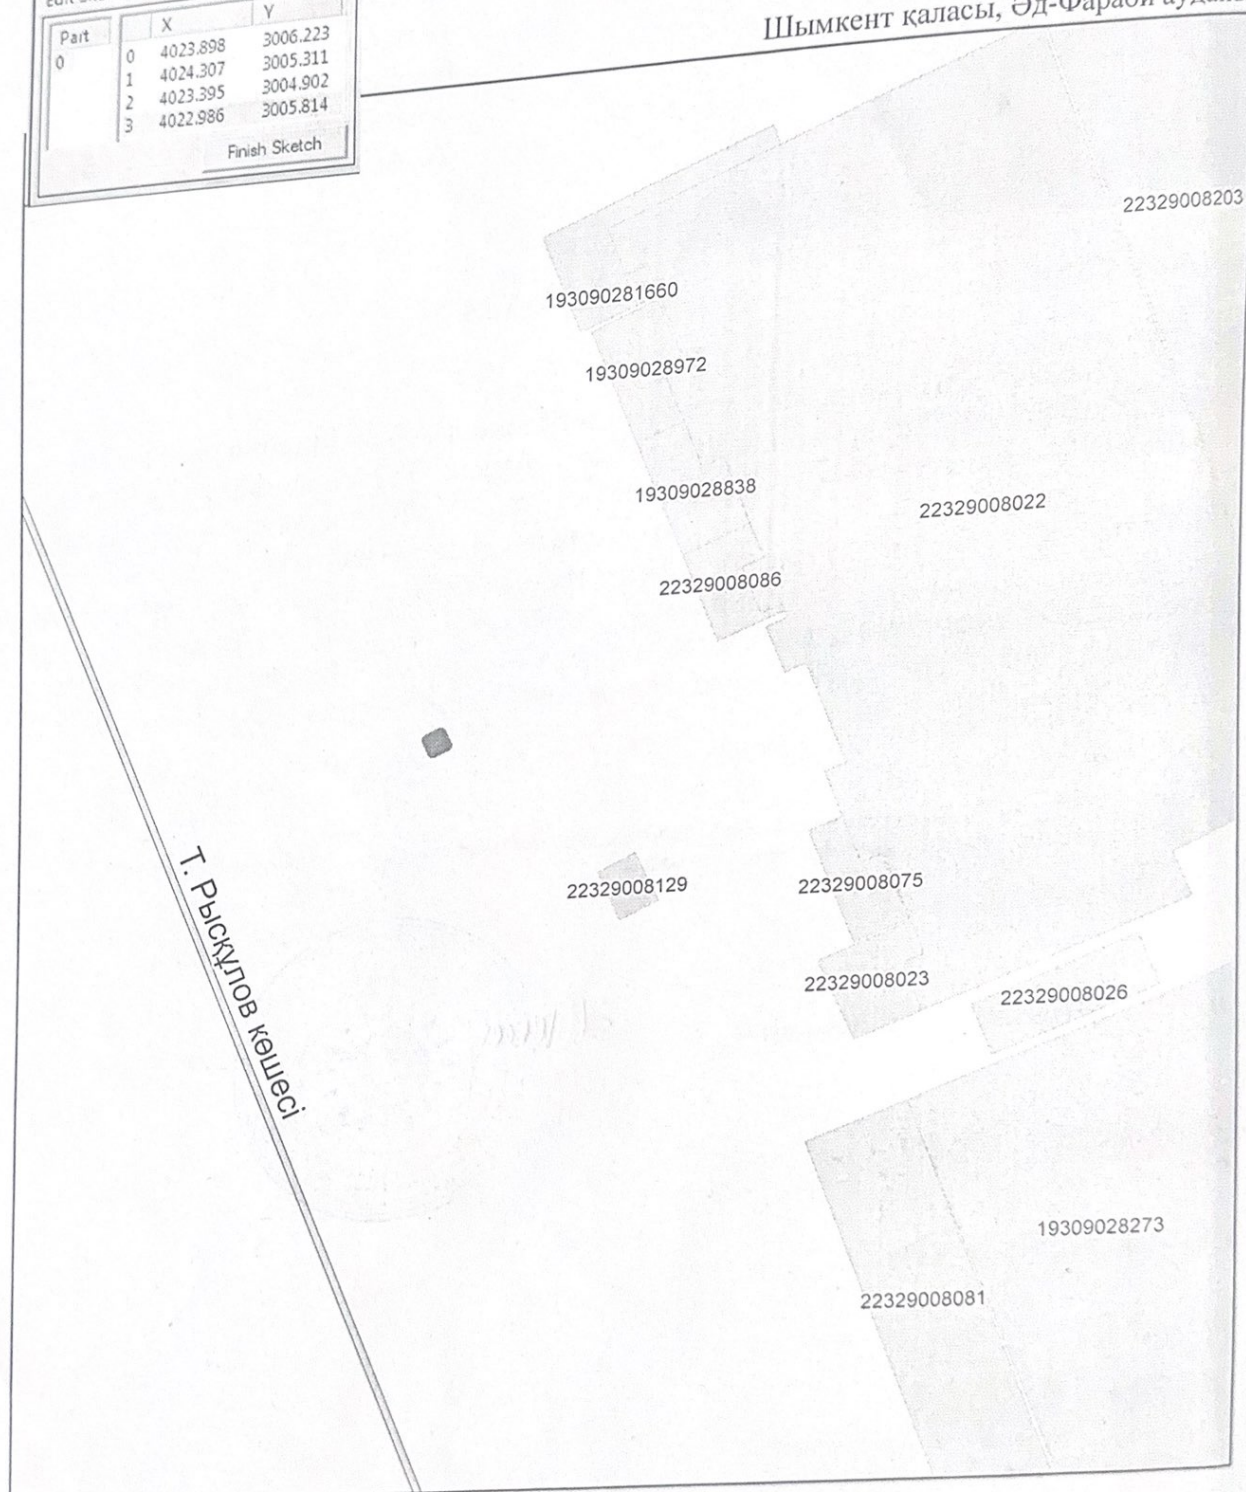

Баскарма басшысы: Б. Куанышбаев
Жетекші маман: Н. Куралбаева