


КЕЛІСІЛДІ:  
СОГЛАСОВАНО:  
ШҚО "Семей қаласының сәулет  
және қала құрылысы бөлімі" ММ  
ГУ "Отдел архитектуры и градостроительства  
г.Семей" ВКО

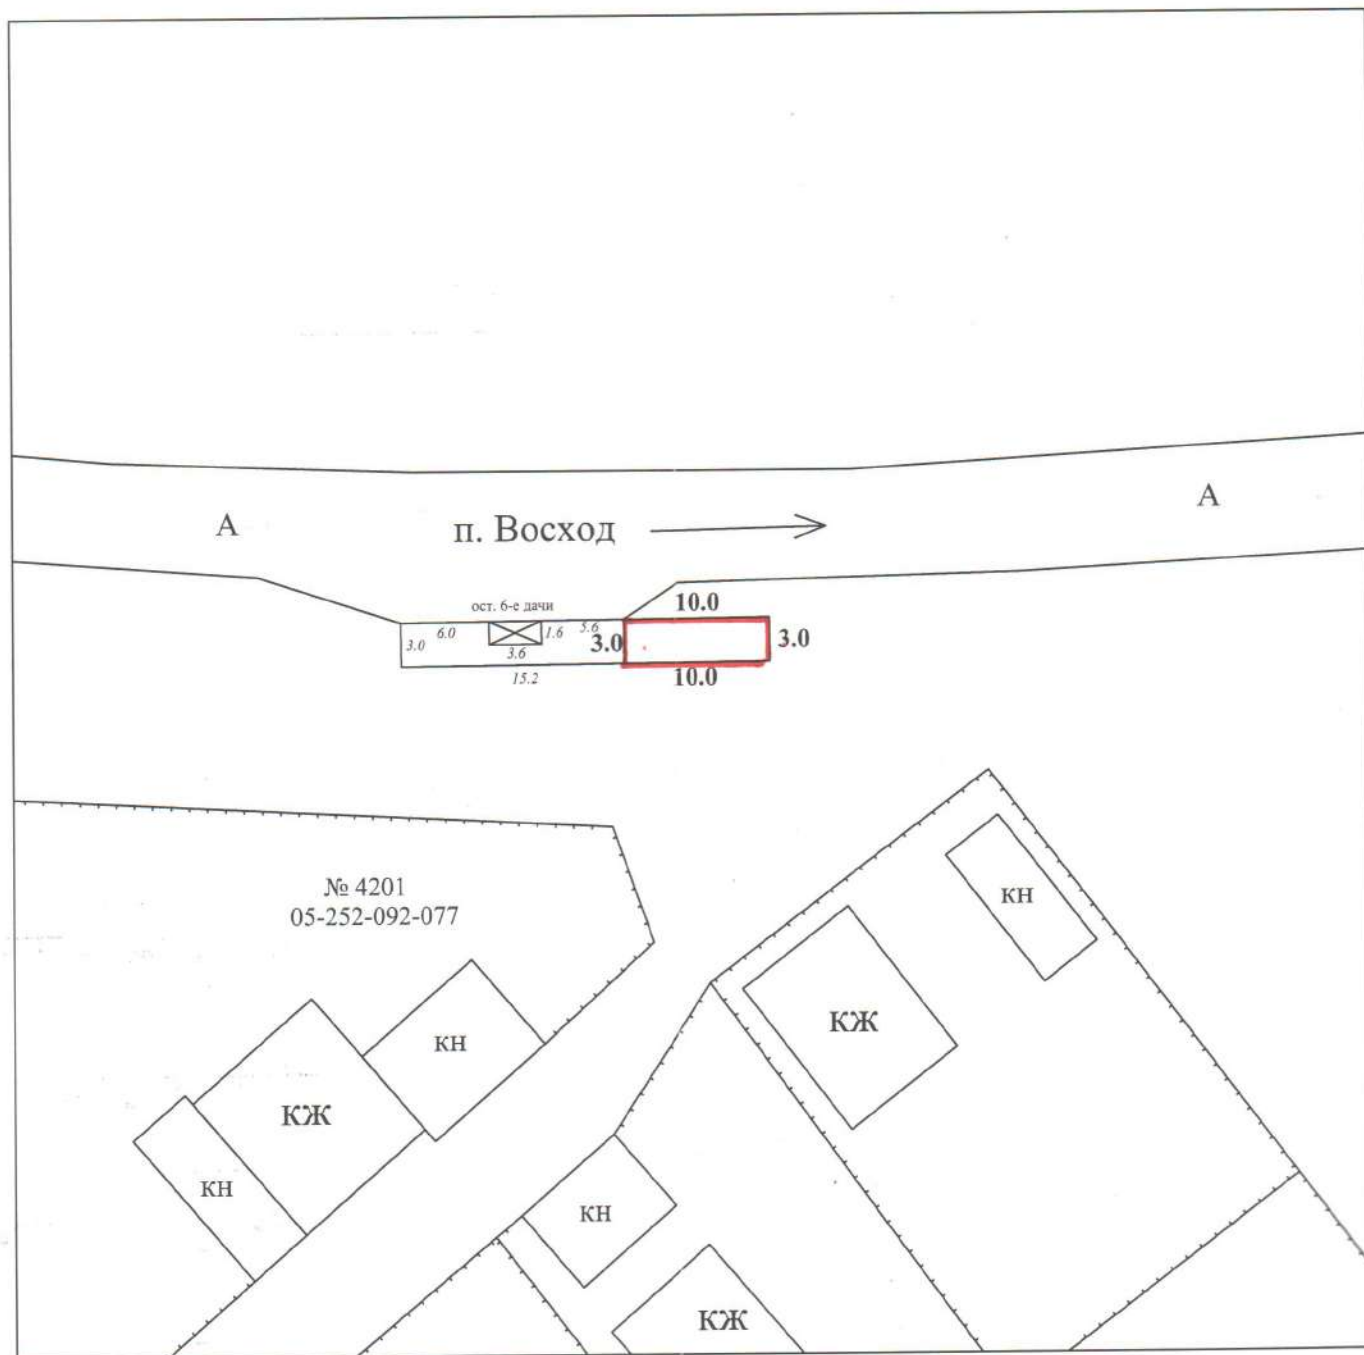

Бөлім басшысы м.а  
А.М Исатаев



ТОО "СемЗемКонсалтинг" ГСЛ № 02-02124

ЖШС мүдiрi  
Директор ТОО

Мухамеджанова  
З.К.

Маман  
Специалист

Дьяков Р.В.

Заказчик:  
Тапсырыс беруші:  
ГУ "Отдел земельных  
отношений г. Семей"

Масштаб


1:500

Местоположение участка:  
Участкең орналасқан жері:  
ВКО, г. Семей, вдоль автодороги на  
поселок Восход, остановка 6 дачи  
февраль 2020 г.



сделано  
20.02.2020  
Семей

Проект границ земельного участка  
(ситуационная схема)  
для рассмотрения на аукционе

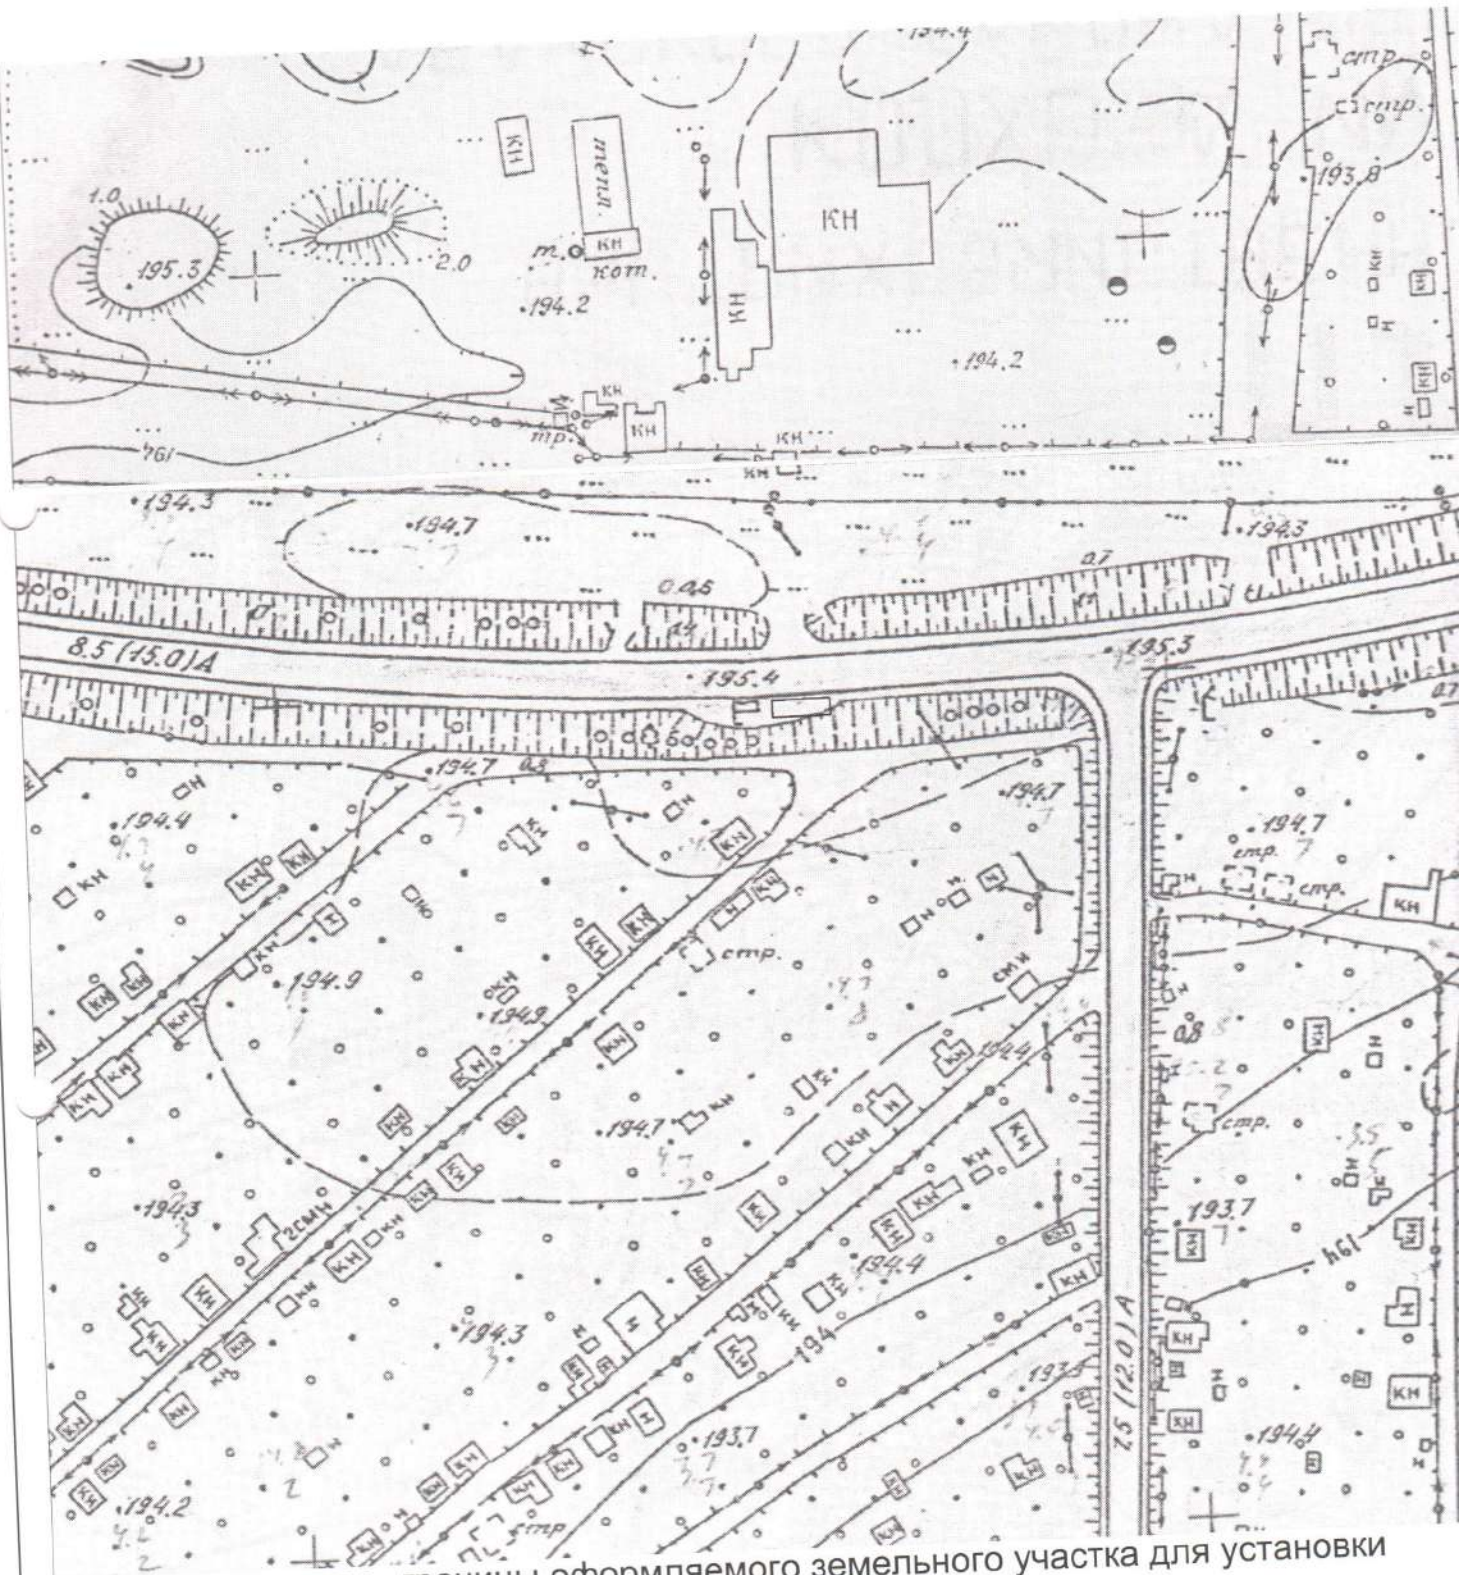

Красным цветом - границы оформляемого земельного участка для установки торгового павильона, которые сложились на 26.02.2020 г.  
Общей площадью - **0,0030 га.**

Примечания:

- Примечания:
1. Данная схема не является правоустанавливающим документом на земельный участок
  2. Согласовать схему со всеми заинтересованными службами

По содержанию  
президиума