


Жер учаскесіне тиселі мәліметтер

Жер учаскесінің нысаналы мақсаты:

24.02.2022 ж.

Мекеме аты: Шымкент қаласының сәулет,
қала құрылысы және жер қатынастары басқармасы м/м
мекен жайы: Нұрсәт м/а,

Масштабы 1: 2000

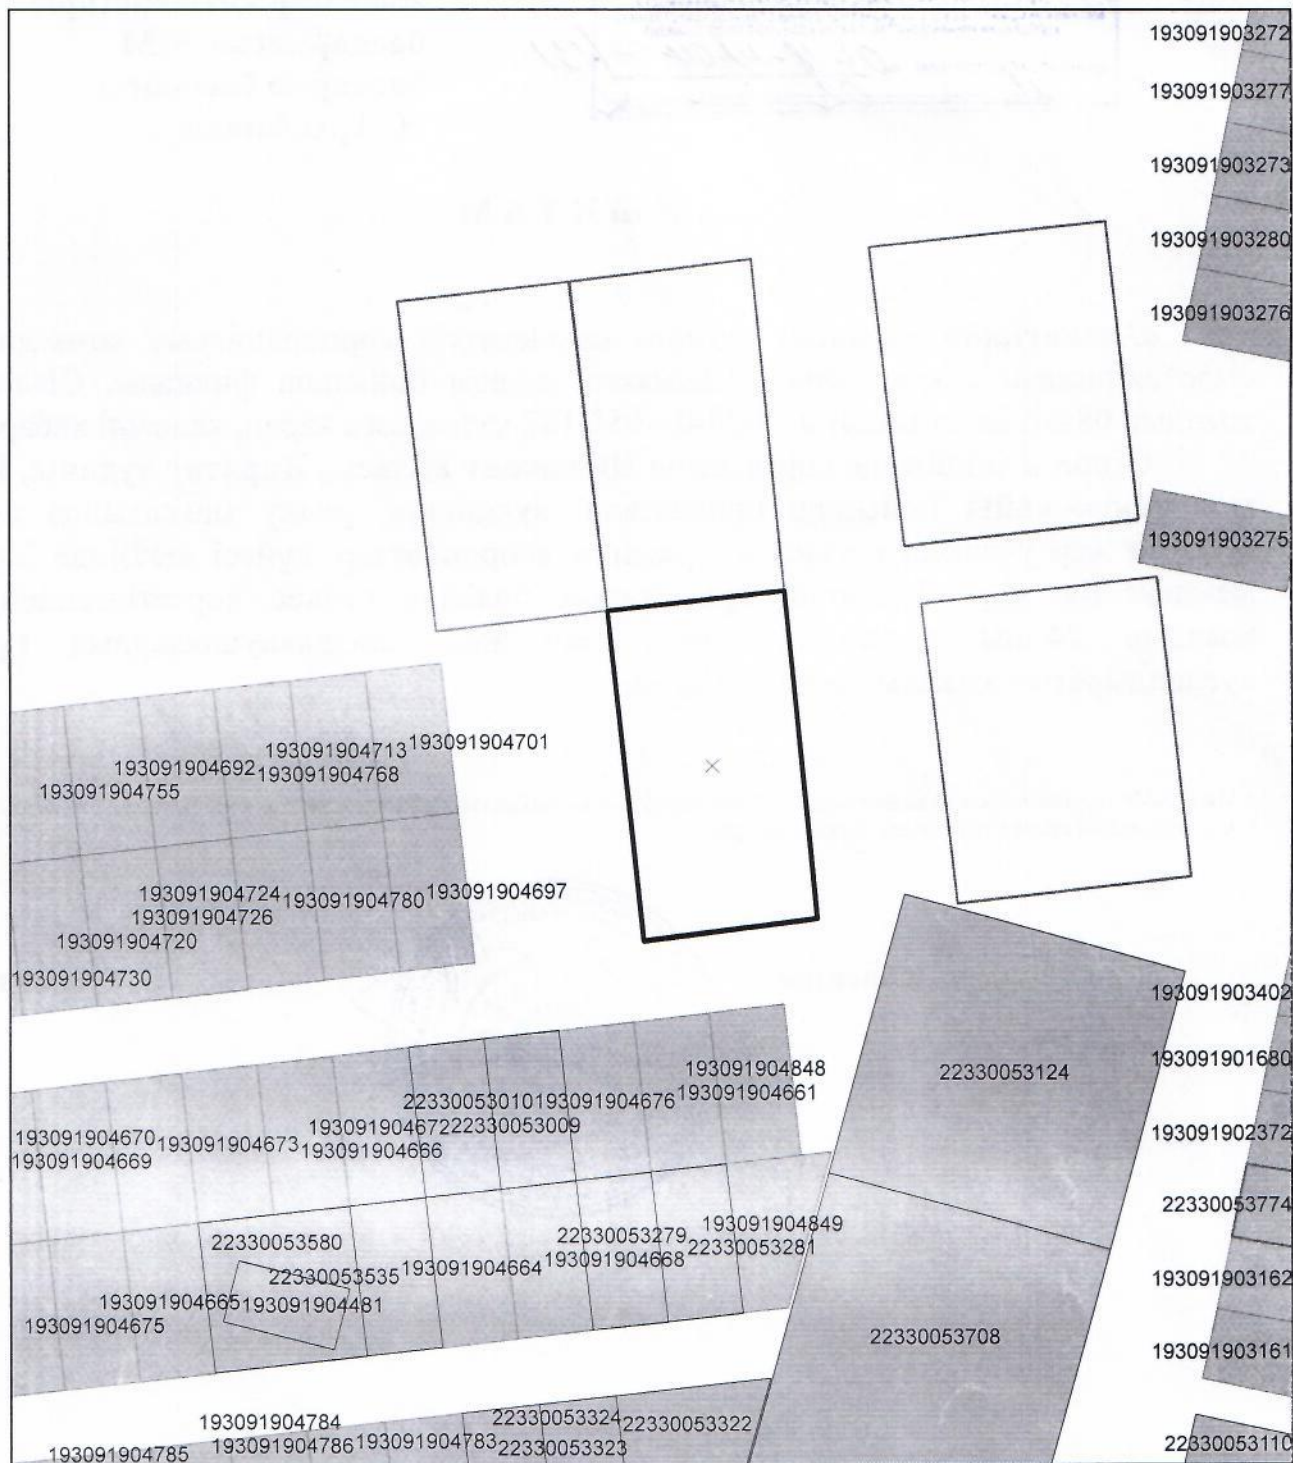

Орындаушы _____

Г. Турдалиева

Қаратау ауданының
бөлім басшысының орынбасары _____

Б. Усенбек