


Сұралып отырған жер телімінің ситуациялық схемасы

Келісімделді

Аудандық сәулет және қала құрылысы басшысы

Аудандық жер қатынастары бөлімі басшысы
Жансүгіров ауылдық округінің әкімінің м.а.
Талсырұшы

И.М.Мирзиев

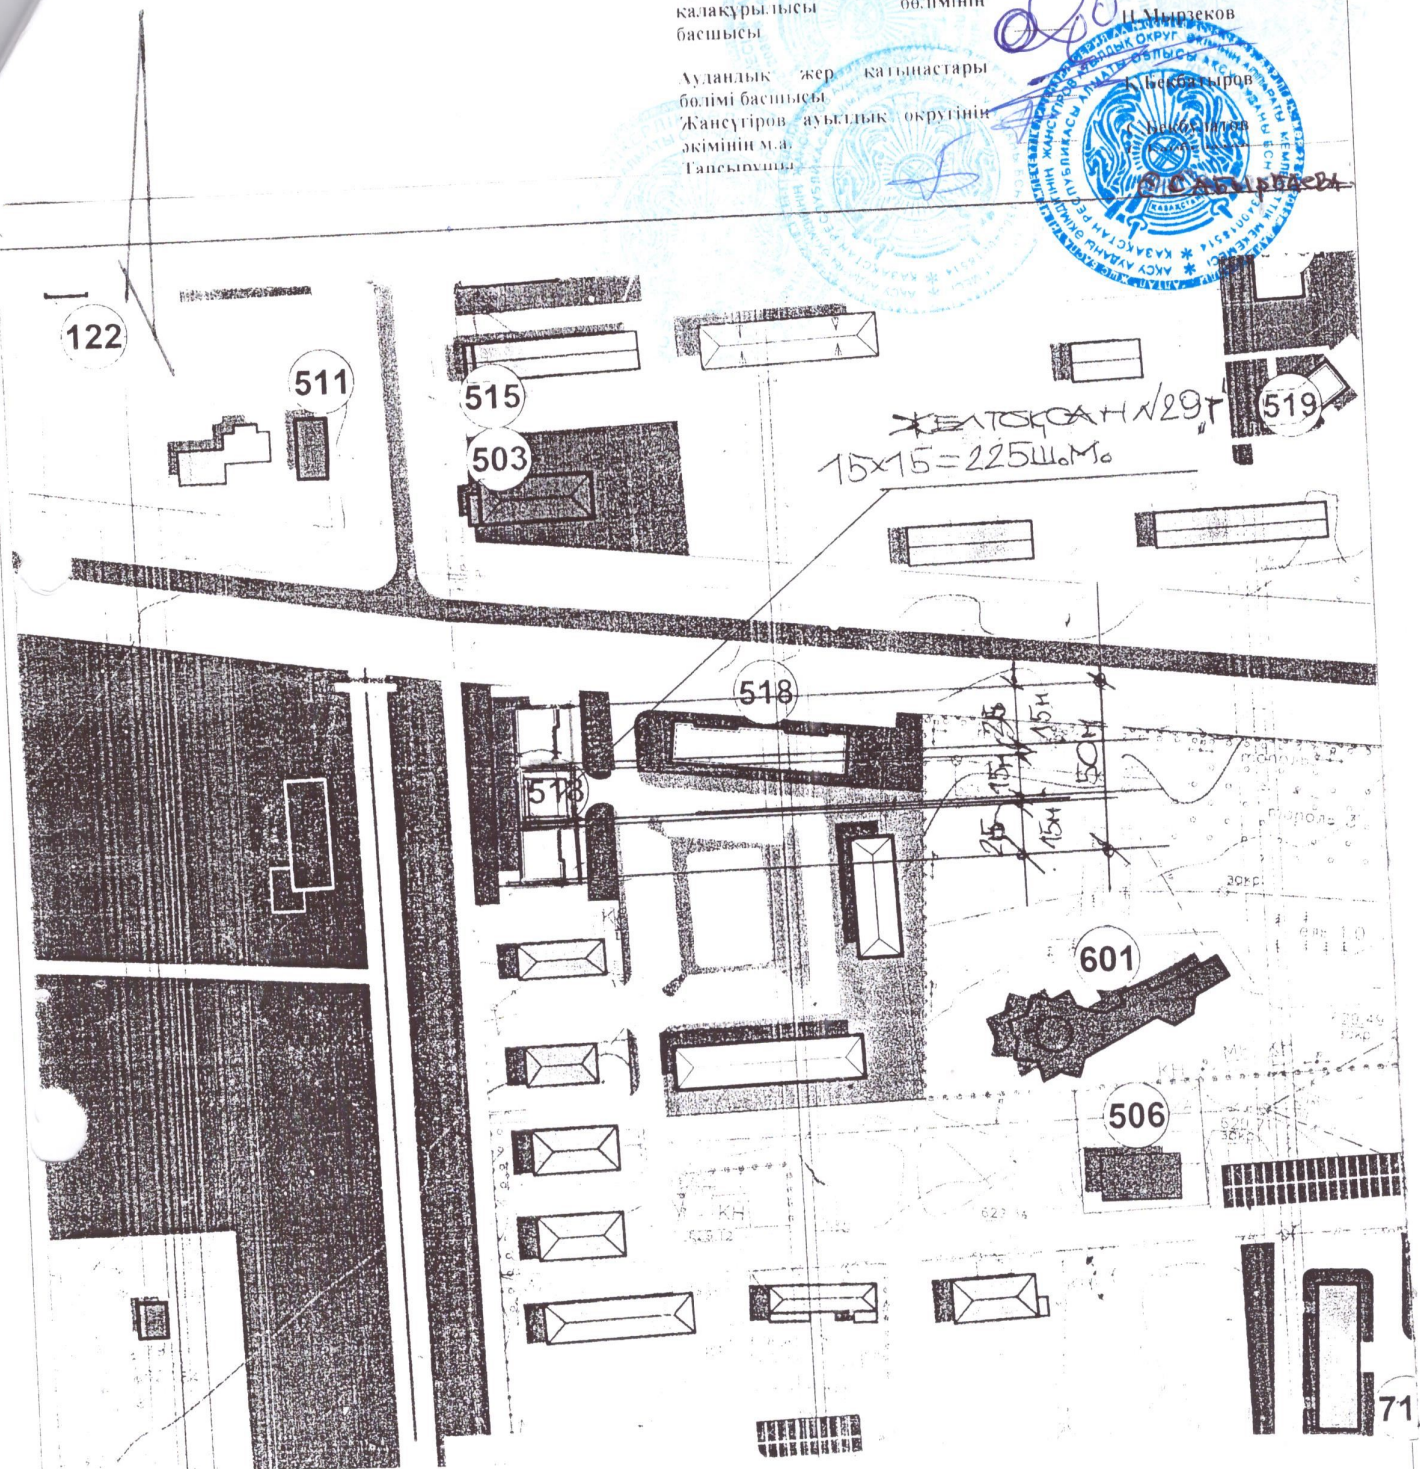

Аталымы - сұралып отырған жер аланы – 225 ш.м.

45°24'06.54"С
79°30'12.43"В

«Ғимарат құрылысын жүргізу үшін сұралып отырған жер телімінің ситуациялық схемасы»				
тансырушы	Ақсу ауданы Жансүгіров ауылдық округі Жансүгіров ауылы Желтоқсан көшесі № 29	парақ	Парақтар	Масштаб
	Жансүгіров ауылдық округ әкімдігі	1	1	1:2000
орындаған	Ақсу ауданының сәулет және қала құрылысы бөлімі			