

Жер учаскесінің схемасы (жоспары)
Схема (план) земельного участка



Жер учаскесінің иесі (жер пайдаланушы): «Солтүстік Қазақстан облысы Мамлют ауданы әкімдігінің жер қатынастары бөлімі» коммуналдық мемлекеттік мекемесінің


Собственник земельного участка (землепользователь): Коммунальное государственное учреждение «Отдел земельных отношений акимата Мамлютского района Северо-Казахстанской области»

Учаскенің орналасқан жері: Солтүстік Қазақстан облысы, Мамлют ауданы, Пригород ауылдық округі, Покровка ауылы, Жеңіс көшесі, жер телімі, 105/1

Местоположение земельного участка: Северо – Казахстанская область, Мамлютский район, Пригородный сельский округ, село Покровка, улица Жеңіс, земельный участок, 105/1


Целевое назначение земельного участка: для мини-завода по переработке сельскохозяйственной продукции

Жер учаскесінің мақсатын тағайындау: ауыл шаруашылығы өнімдерін қайта өңдеу жөніндегі шағын зауыт үшін

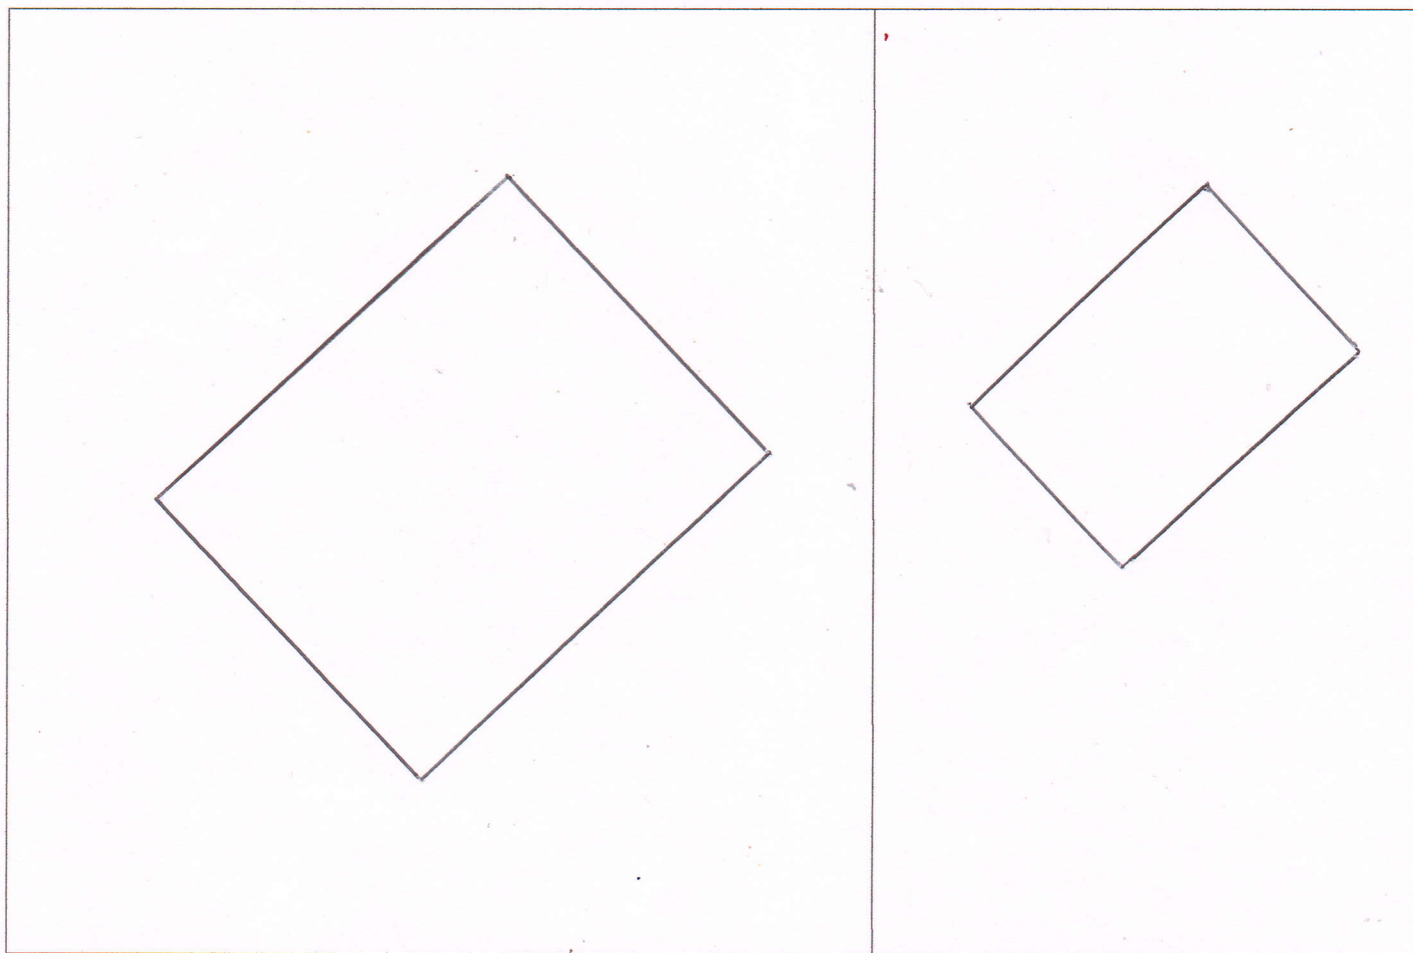

Масштаб 1:1000

Масштаб 1:2000

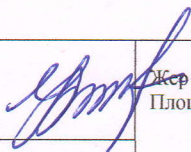Директордың м.а. И. о. директора	Утебаев А.С.		Жер учаскесінің аланы Площадь земельного участка	парактар листов	парак лист	масштабы масштаб
				1	1	1:1000 1:2000
			площадь -0,20 га	Дата: 22 ноября 2024 года.		