



БҰЙРЫҚ

ПРИКАЗ

Об утверждении землеустроительных проектов по формированию земельных участков

Номер: KZ00VBG01670767

Дата выдачи: 30.10.2025

Настоящее разрешение выдано: Государственное учреждение "Отдел земельных отношений
Есильского района"

БИН/ИИН 130640008667


расположенного по адресу: 020900, РЕСПУБЛИКА КАЗАХСТАН, АКМОЛИНСКАЯ
ОБЛАСТЬ, ЕСИЛЬСКИЙ РАЙОН, Г.ЕСИЛЬ, улица
Динмухаммеда Конаева, дом № 13

В соответствии с п/п.3 п.4 ст.150 Земельного Кодекса Республики Казахстан от 20 июня 2003 года
№ 442-ІІ ЗРК и приказа Министра сельского хозяйства Республики Казахстан от 3 июня 2022 года № 180,
ПРИКАЗЫВАЮ


Утвердить «Землеустроительный проект об определении границ, площади и местоположения
земельного участка выставляемого на торги, расположенного по адресу: Акмолинская область,
Есильский район, Красивинский сельский округ, село Красивое, улица Жибек Жолы ½, для установки и
обслуживания торгового киоска».

Руководитель

Тынымбаев Ержан Ермакбаевич

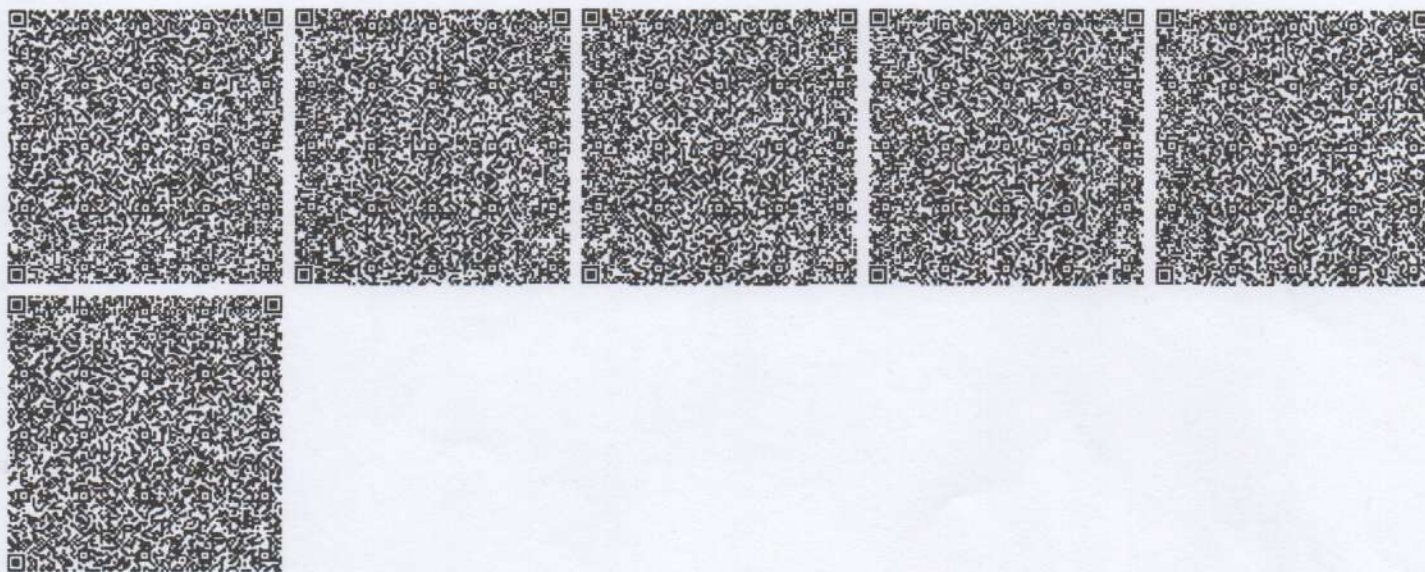

Келісілді, тапсырыс беруші
Согласовано, заказчик:

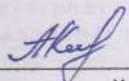 ГУ «Отдел земельных
отношений Есильского района»
И.о.руководителя: Тынымбаев Е.Е.

« ____ » _____ 2025 ж/г

Бұйрығымен бекітілді:
Утверждено приказом:
«Есіл ауданының жер қатынастар бөлімі» ММ
ГУ «Отдел земельных отношений Есильского
района» № _____
« ____ » _____ 2025 ж/г
бұйрығымен бекітілді / утверждено приказом

Басшысының орынбасары
И.о.руководителя: Тынымбаев Е.Е.



«Азаматтарға арналған үкімет» мемлекеттік корпорациясы» коммерциялық емес
акционерлік қоғамының Ақмола облысы бойынша Есіл ауданы бөлімі
(БСН: 160440007161)

Отдел Есильского района - филиала некоммерческого акционерного общества
«Государственная корпорация «Правительство для граждан» по Ақмолинской области (БИН:
160440007161)

**Сатуға қойылған жер телімінің шекарасын, ауданын және
орналасқан орнын анықтау туралы жерге орналастыру жобасы
Землеустроительный проект
об определении границ, площади и местоположения земельного
участка выставляемого на торги**

Жер телімінің орналасқан жері:

Қазақстан Республикасы, Ақмола облысы, Есіл
ауданы, Красивинский ауылдық округі,
Красивый ауылы, Жібек жолы көшесі, 1/2

Местоположение земельного участка:

Республика Казахстан, Ақмолинская область,
Есильский район, Красивинский сельский округ,
село Красивое, улица Жибек жолы, 1/2

Площадь:

0,0040 га

Бөлімше басшысы/
Руководитель отдела



Буркутбаева А. А.

Жоба дайындаушы/
Разработчик проекта

Музыка Т.С.

Берілген күні/дата выдачи « 23 » 10 2025 ж/г

Утверждаю
И.о. руководителя ГУ «Отдел земельных
отношений Есильского района»
Тынымбаев Е.Е.


Приказ № _____ от «___» _____ 20__ г.

Сатуға қойылған жер телімінің шекарасын, ауданын және орналасқан орнын анықтау туралы жерге орналастыру жобасы

Землеустроительный проект об определении границ, площади и местоположения земельного участка
выставляемого на торги

1	Өтініш білдірушінің аты-жөні/атауы/Заказчик	«Есіл ауданының жер қатынастар бөлімі» мемлекеттік мекемесі ГУ «Отдел земельных отношений Есильского района»
2	Жер телімінің орналасқан орны/ Месторасположение земельного участка	Қазақстан Республикасы, Ақмола облысы, Есіл ауданы, Красивинский ауылдық округі, Красивый ауылы, Жібек жолы көшесі, 1/2 Республика Казахстан, Акмолинская область, Есильский район, Красивинский сельский округ, село Красивое, улица Жибек жолы, 1/2
3	Мақсатты тағайындау/ Целевое назначение	сауда дүңгершігін орнату және қызмет көрсету үшін для установки и обслуживания торгового киоска
4	Кадастрлық нөмер/ Кадастровый номер	01-277-006-853
5	Жер учаскесінің пайдаланудағы шектеулермен ауыртпашылықтар/ Ограничения в использовании и обременения земельного участка	Желілік объектілерге қатынас ету, санитарлық-экологиялық талаптардың сақталуы Обеспечение доступа к линейным объектам, соблюдение санитарно-экологических норм
6	Жер санаты Категория земель	Елді мекендердің жерлері (қалалар, поселкелер және ауылдық елді мекендер) Земли населенных пунктов (городов, поселков и сельских населенных пунктов)

жер телімінің жоспары
план земельного участка

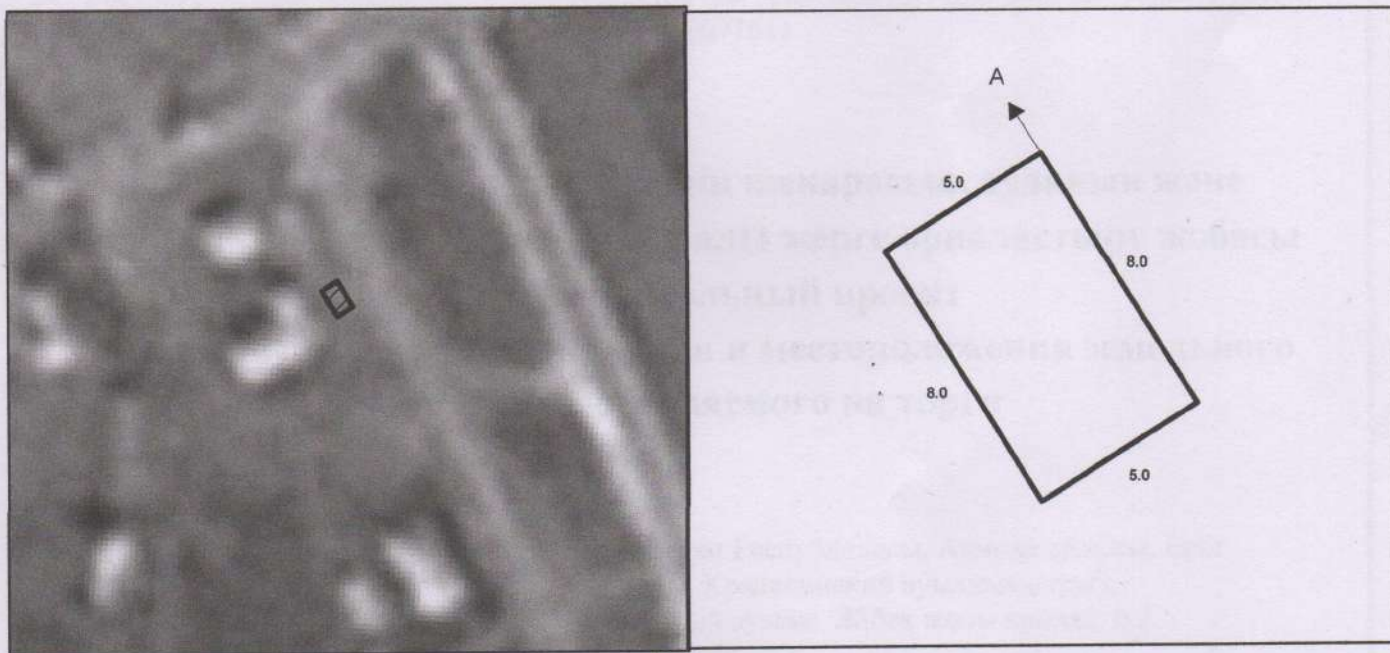

МАСШТАБ 1:2 000

МАСШТАБ 1:2 00

от А до А - улица Жибек жолы

Условные обозначения:



- исходные границы земельного участка.

Бөлімше бастығы / Руководитель отдела	Буркутбаева А.А.		Жер телімінің алаңы / Площадь земельного участка	Беттер / листов	Парак / лист	Масштаб
Исполнитель / Орындаушы	Музыка Т.С.		0,0040 га	1	1	1:2 000
Тапсырыс берушы/ Заказчик	«Есіл ауданының жер қатынастар бөлімі» мемлекеттік мекемесі			Күні / Дата		
Аким Красивинского с/о	Косиченко Н.			23.10.2025г.		
	Ф.И.О. (полностью)				Подпись	
Смежные собственники (землепользователи)						
Смежные собственники (землепользователи)*						