


Схема (план) земельного участка при проектировании земельного участка, расположенного за пределами черты населенных пунктов

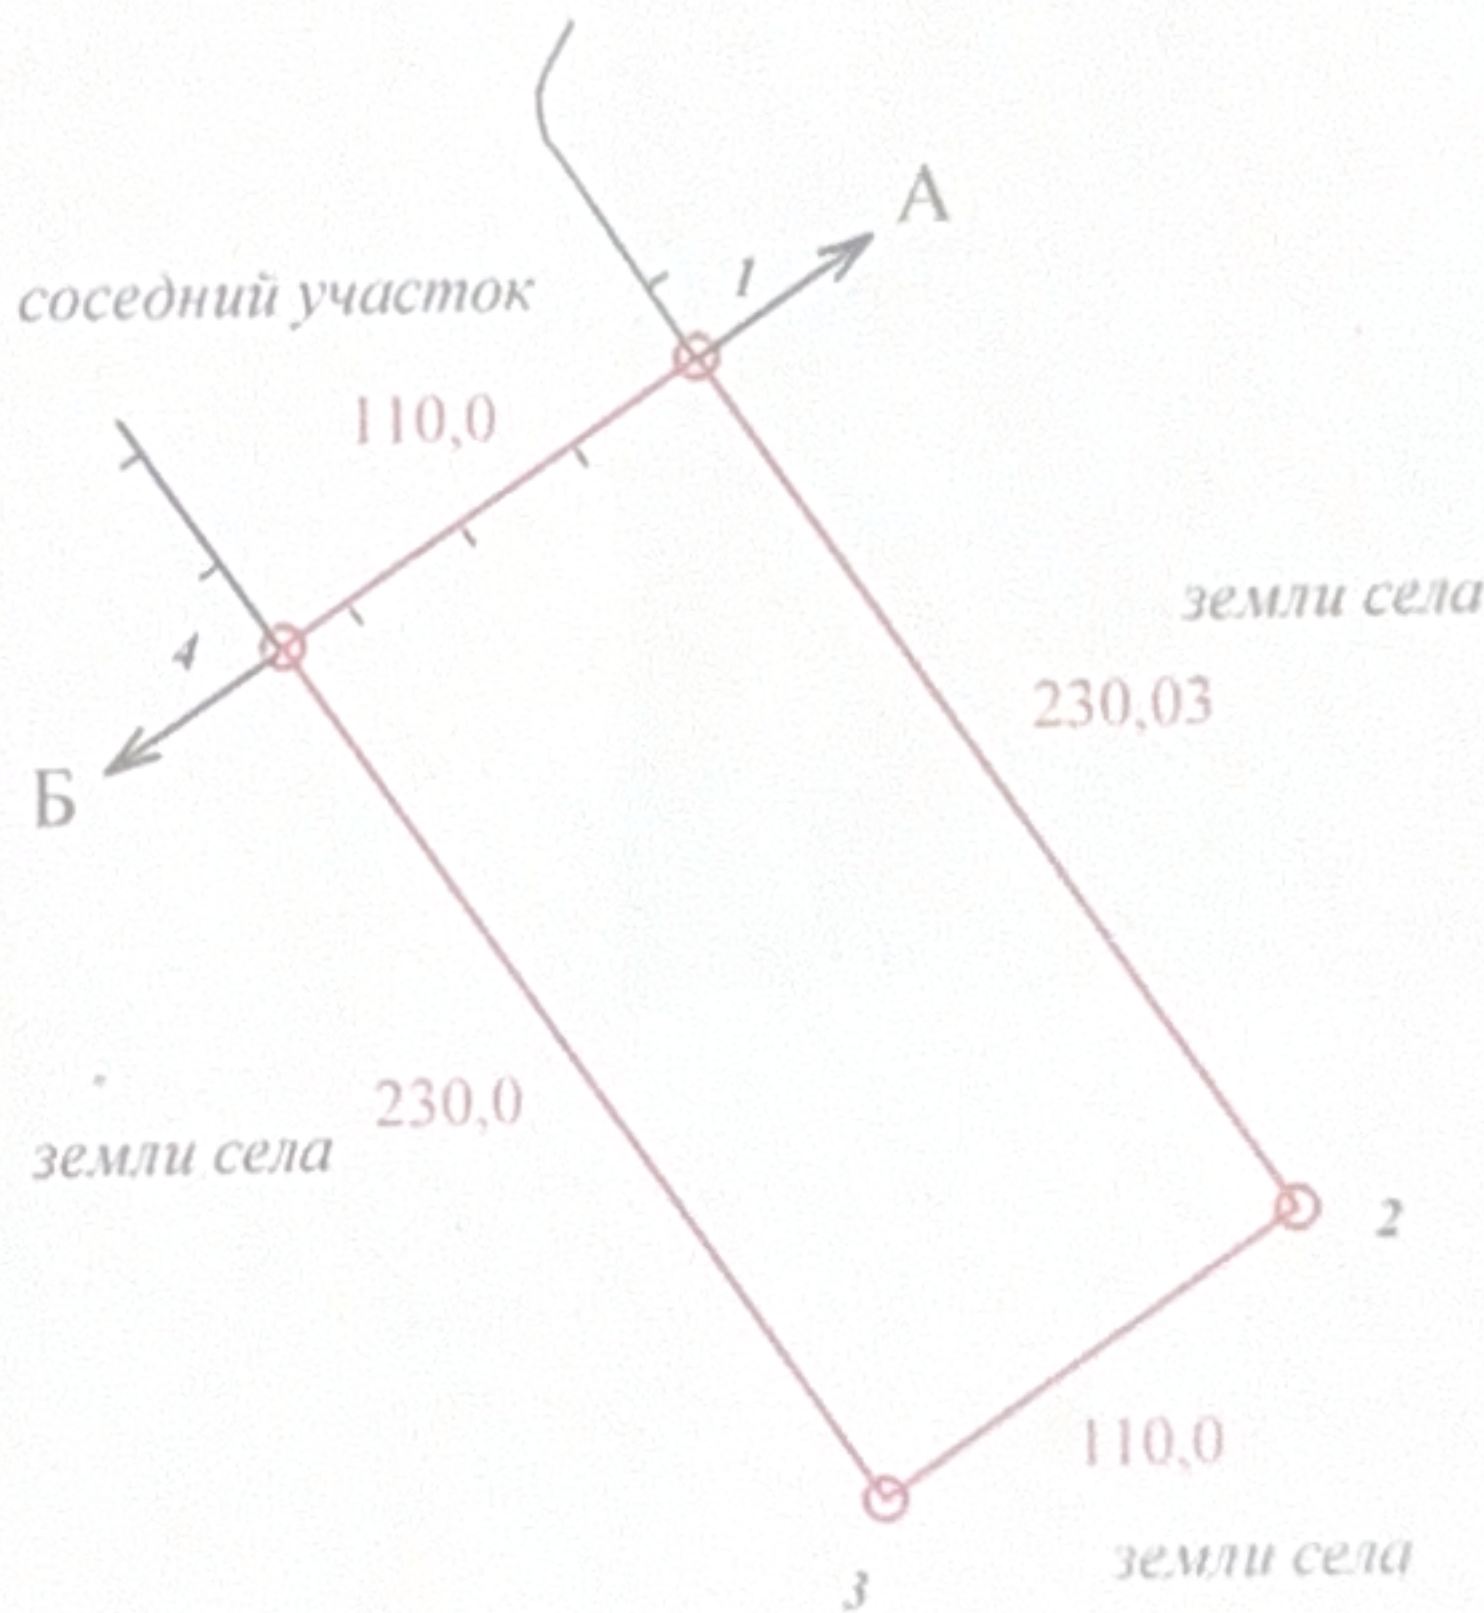

Собственник/землепользователь: ГУ "Отдел земельных отношений города Аксу"
Целевое назначение: для строительства животноводческого комплекса
Вид права: временного возмездного землепользования, на условиях аренды, сроком на 3 (три) года
Местоположение: Павлодарская область, город Аксу, сельский округ имени Мамаита Омарова, село Коктерек
Площадь земельного участка: 2,53 га



Описание смежеств:
От А до Б - земли села;
От Б до А - соседний участок.

				Межхозяйственное землеустройство			
Директор				ТУ "Отдел земельных отношений города Аксу"			
Тургун Д.Р.				ИНН 0501-40006982			
				План границ земельного участка	Склад	Лист	Масштаб
							1 : 5000
					ТОО "Rumb PVL"		