

Жер учаскесінің сызбасы (жоспары) Схема (план) земельного участка


КГУ "Отдел земельных отношений
 акимата города Петропавловска"
 "Петропавл қаласы өкімдігінің жер
 қатынастары бөлімі" КММ

Келісілді, тапсырыс беруші:
 Согласовано, заказчик:

подпись

Учаскенің орналасқан жері
 Местоположение земельного
 участка
 Жер учаскесін пайдалану
 нысаны
 Целевое назначение земельного
 участка

Айналып өту жолы
 Объездная дорога
 коммерциялық мақсаттар үшін
 для коммерческих целей

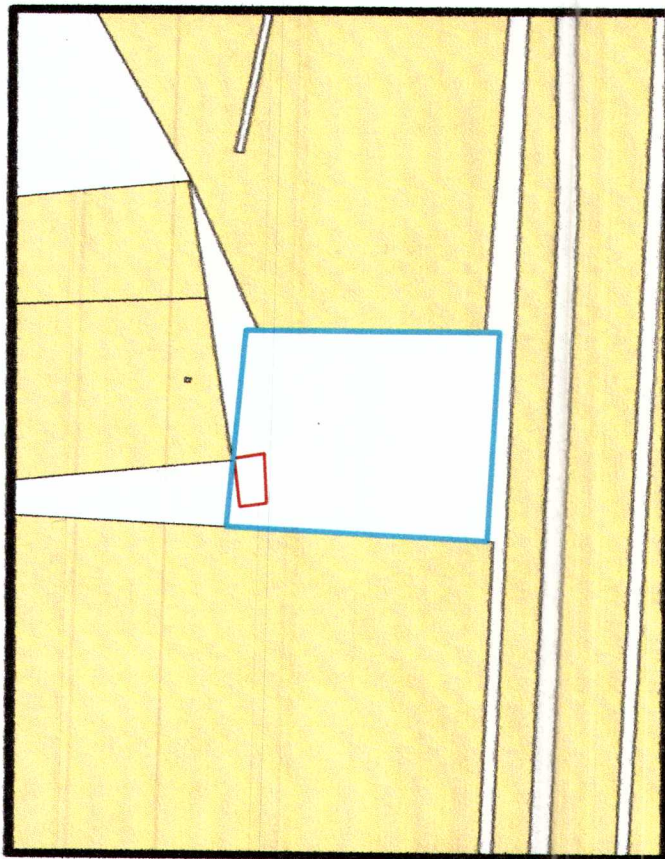

Масштаб 1:2000



Масштаб 1:5000

Басшысы	Нурманов С.К.	Жер учаскесінің алаңы	0,3688		
Руководитель		Площадь земельного участка	көзге	парақ/парақтар	Масштаб
			стадия	лист/листов	Масштаб
				1/1	1:2000
		Жер учаскесінің сызбасы (жоспары)	"BASTAU" ЖК ИП "BASTAU"		
		Схема (план) земельного участка			