


Сауда-саттық (аукцион) арқылы шығарылатын Арал ауданы, Жамал құдық өңірінен мал бордақылау пункті үшін арналған жер учаскесіне жүргізілген алдын-ала тандау жұмысының

СЫЗБАСЫ

көлемі- 1500 шаршы метр

масштаб 1: 1000

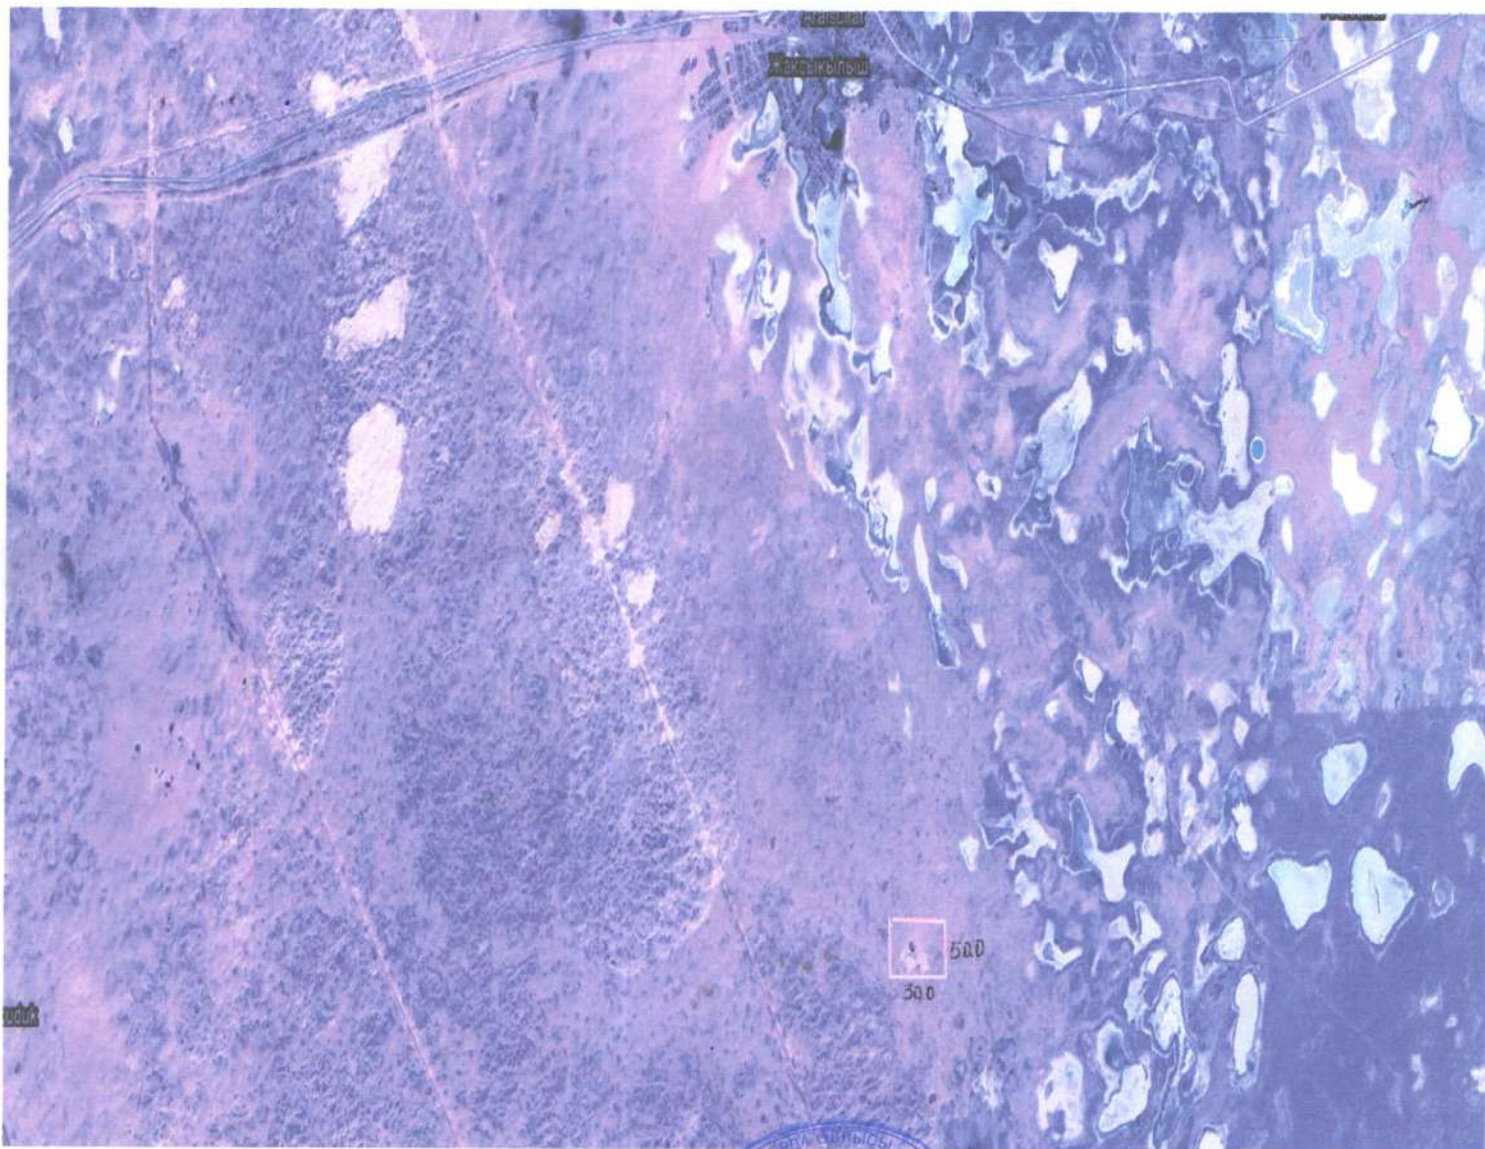

Арал аудандық құрылыс, сәулет және қала құрылысы
бөлімі» коммуналдық мемлекеттік
мекемесінің басшысының міндетін атқарушы



[Signature]

Қ.Әбекенов

«Арал аудандық жер қатынастары бөлімі»
коммуналдық мемлекеттік
мекемесінің басшысы



[Signature]

Н.Ахметов