


Схема расположения земельного участка

7

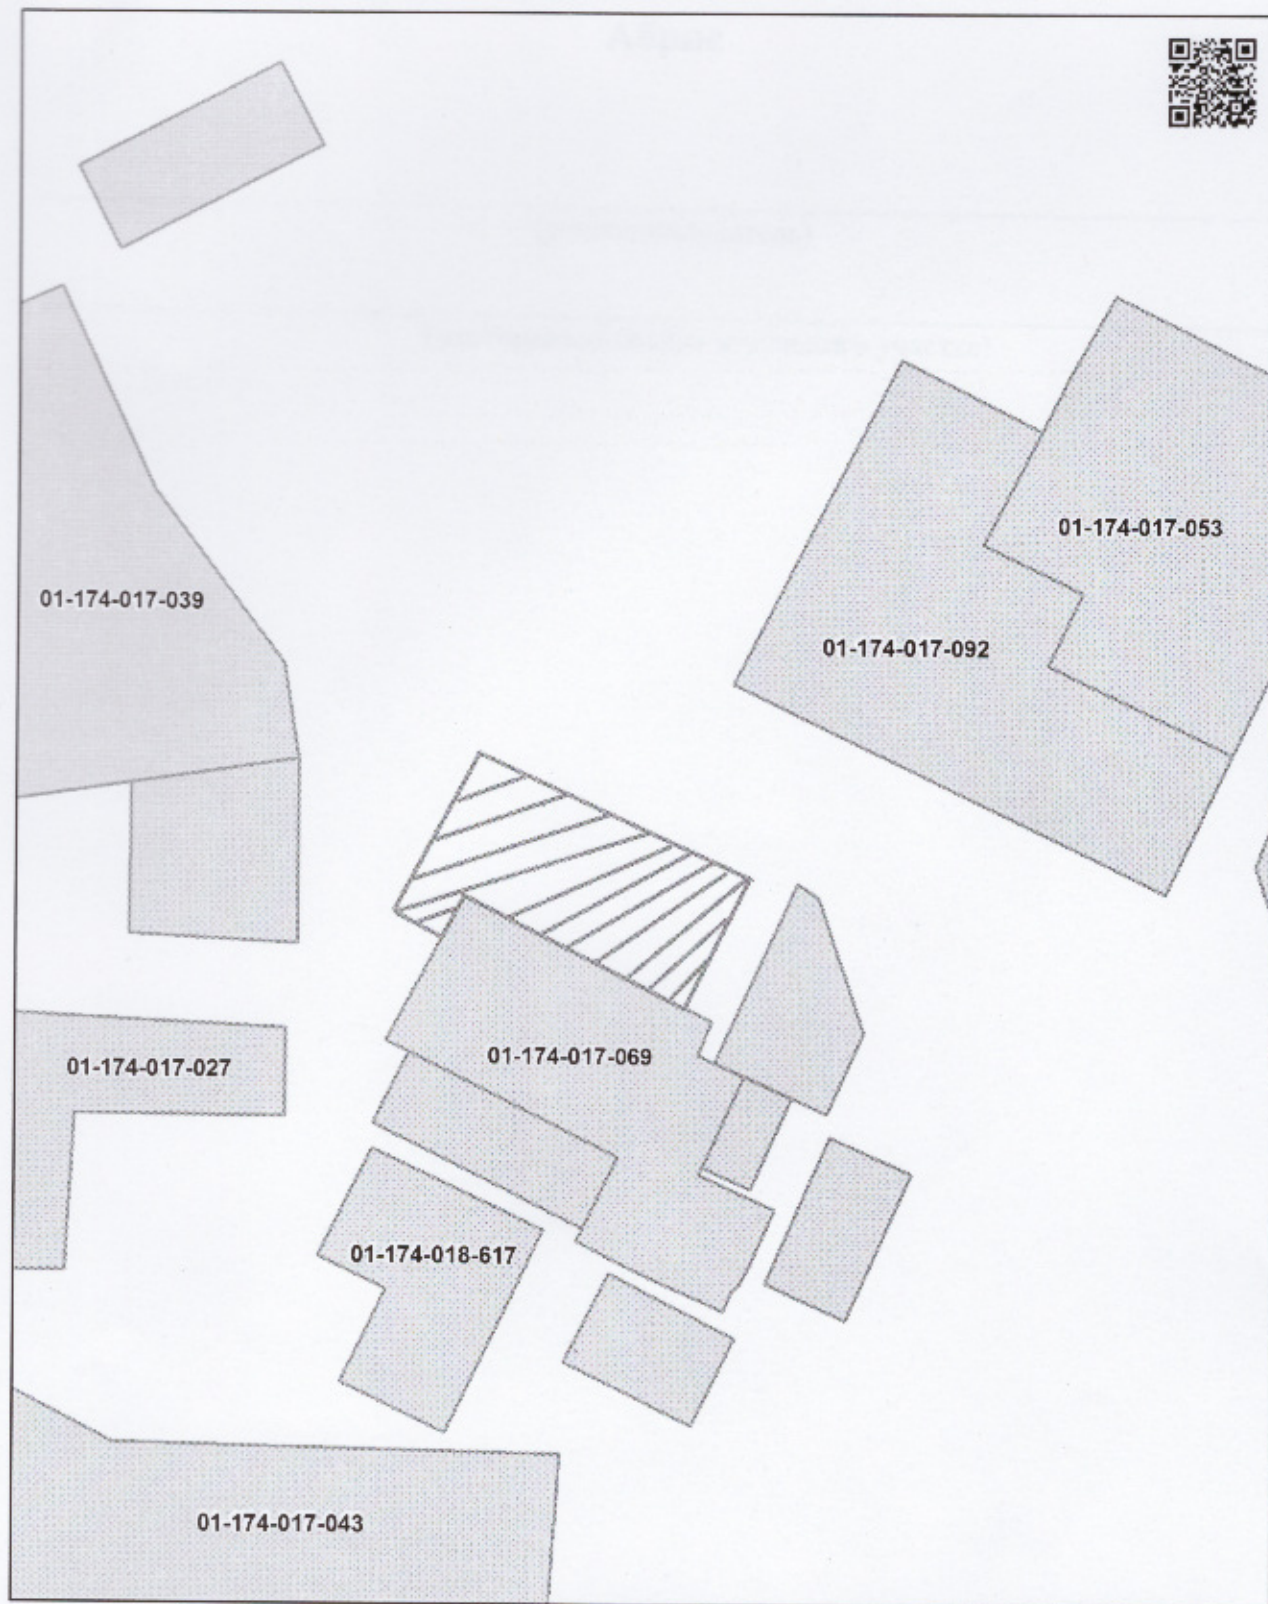

Условные обозначения

	Испрашиваемый участок
	Граница оформленного земельного участка
	Граница района

aisgzk.kz

Акмолинская область, город Кокшетау

Площадь	
Масштаб	1:2 949
Дата	05.04.2022
Номер	220405151026253