


Масштаб 1: 1000

Кадастрлік нөмірі \_\_\_\_\_ ауданы 30,0 шаршы метр.

орналаскан жери НАҚТААРАЛ АУДАНИ МЫРЗАКЕНТ КЕНТІ  
ЖЕҢІС ҚОШСЫ БОЙЫНДА

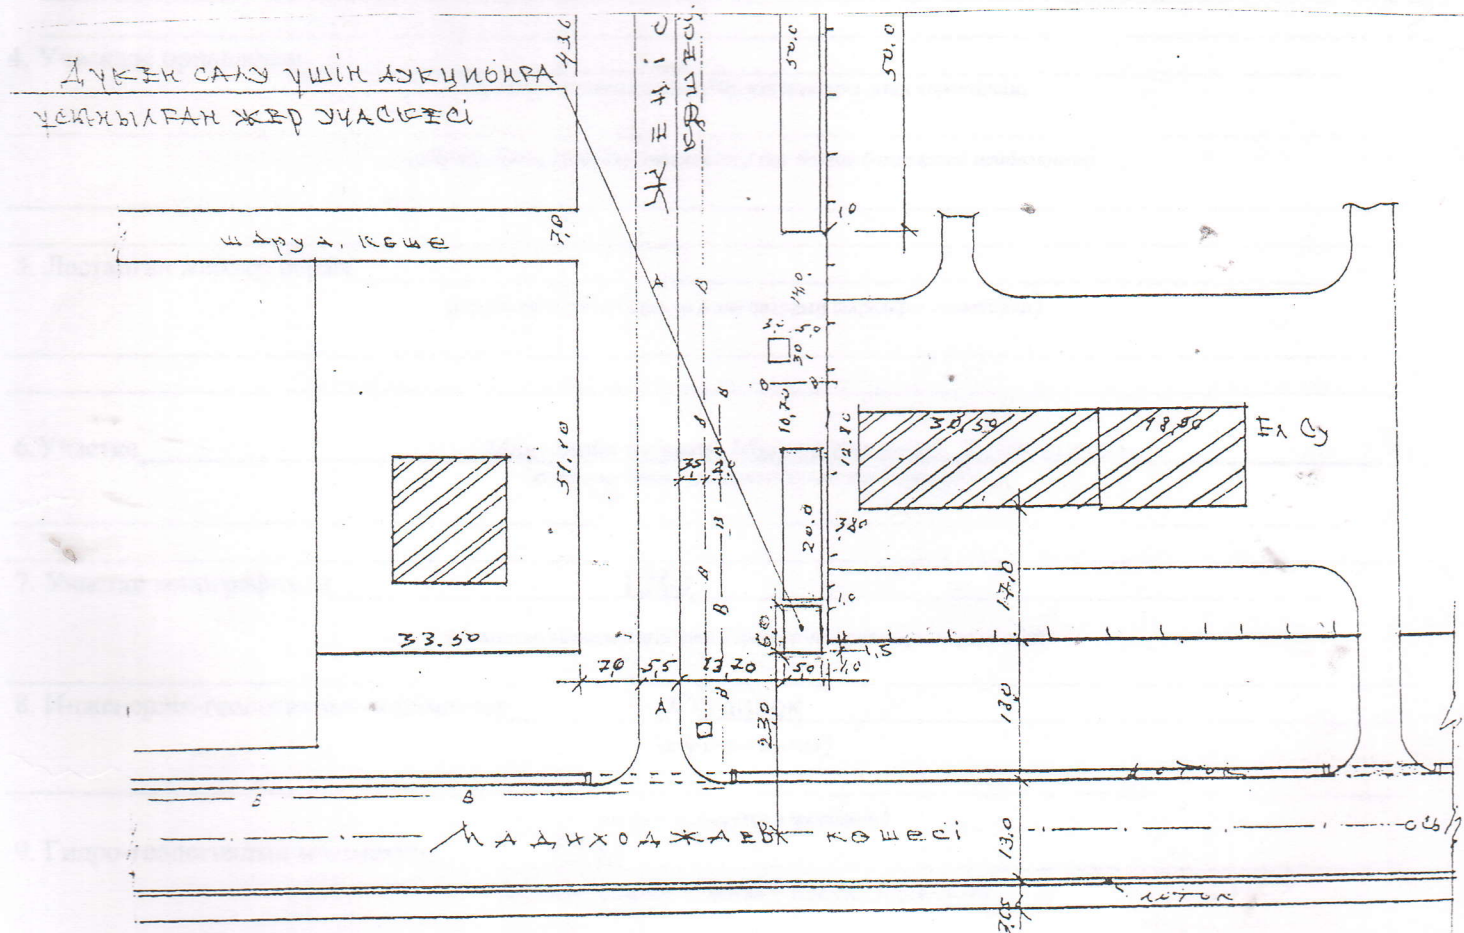

«Қазақстан Республикасының  
Және Құрылыс Бөлімі» М

Н.Атақұлов

Б. АНАРБЕКОВ