

**“Бейнеу аудандық жер қатынастары,
сәулет және қала құрылысы бөлімі” ММ-сі**


жер учаскесінің жобалау планы

Учаскесінің орналасқан жері: Бейнеу ауданы, Боранқұл ауылы, №5 құрам бөлігі, №303

Жер учаскенің нысаналы мақсаты: үй-жайларға(құрылыстар мен ғимараттарға)

қызмет көрсету(кәсіпкерлік нысандар) үшін

Ауданы - 0,105 га.

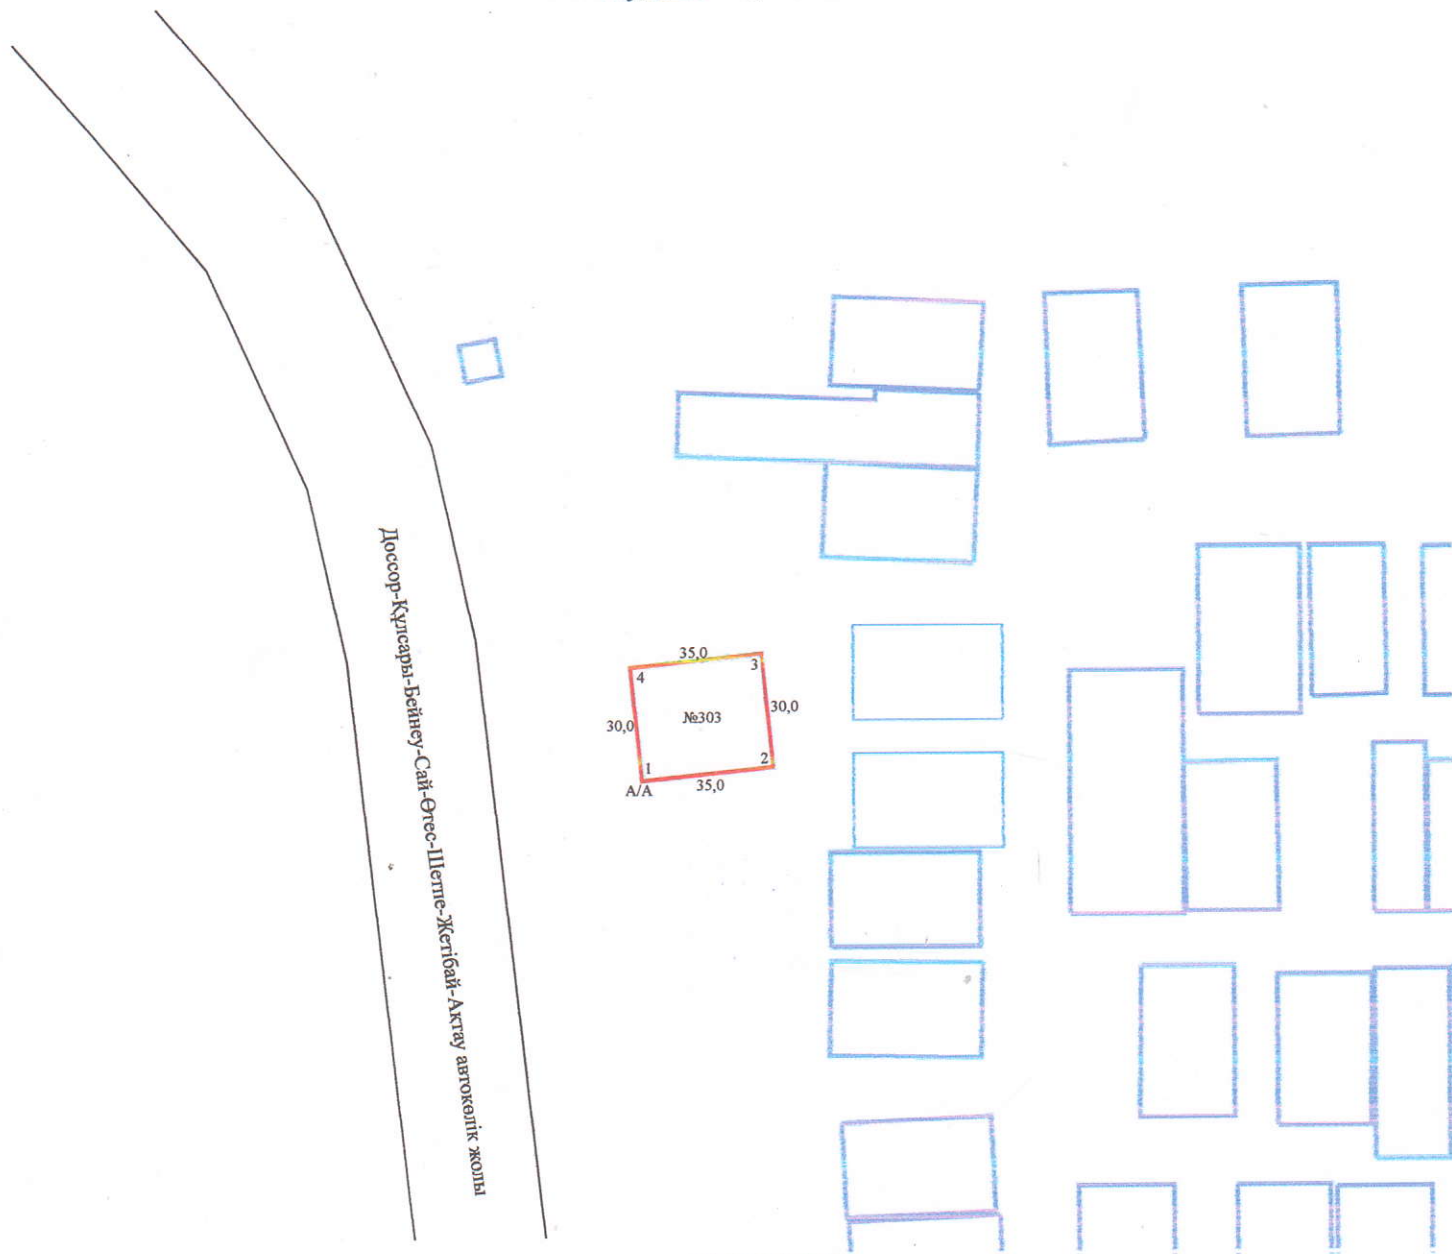

КЕЛІСІЛДІ:

**“Бейнеу аудандық жер қатынастары,
сәулет және қала құрылысы бөлімі”**

ММ-сінің басшысы Елемесов Н

35,0 - жер учаскесінің өлшемдері және шекарасы

Шектес жер пайдаланушылар:

А-дан А-ға дейін: елді-мекен жері

заңды тұлғаның атауы

аты-жөні

қолы

күні

Лауазымы	аты-жөні	қолы	күні	Жерге орналастыруды жобалау		
Бөлімше басшысы	Суйеубергенов Р.Т.			“Бейнеу аудандық жер қатынастары, сәулет және қала құрылысы бөлімі” ММ-сі		
Орындаған	Байжанов Ж.Т.					
Оператор	Мансурова Г.О.			Жоба сызбасы		
				парақтар	парақ	масштаб
				1	1	1:2000
				“Азаматтарға арналған Үкімет” Мемлекеттік корпорациясы” коммерциялық емес акционерлік қоғамының Маңғыстау облысы бойынша филиалының Бейнеу аудандық тіркеу және жер кадастры бөлімі		