



Ақтөбе облысы, Темір ауданы, Шұбарқұдық ауылдық округі, Шұбарқұдық кенті
жерлерінен "Темір аудандық жер қатынастары бөлімі" ММ-не
иеленуге жер учаскесін берудің
ЖЕРГЕ ОРНАЛАСТЫРУ СХЕМАСЫ

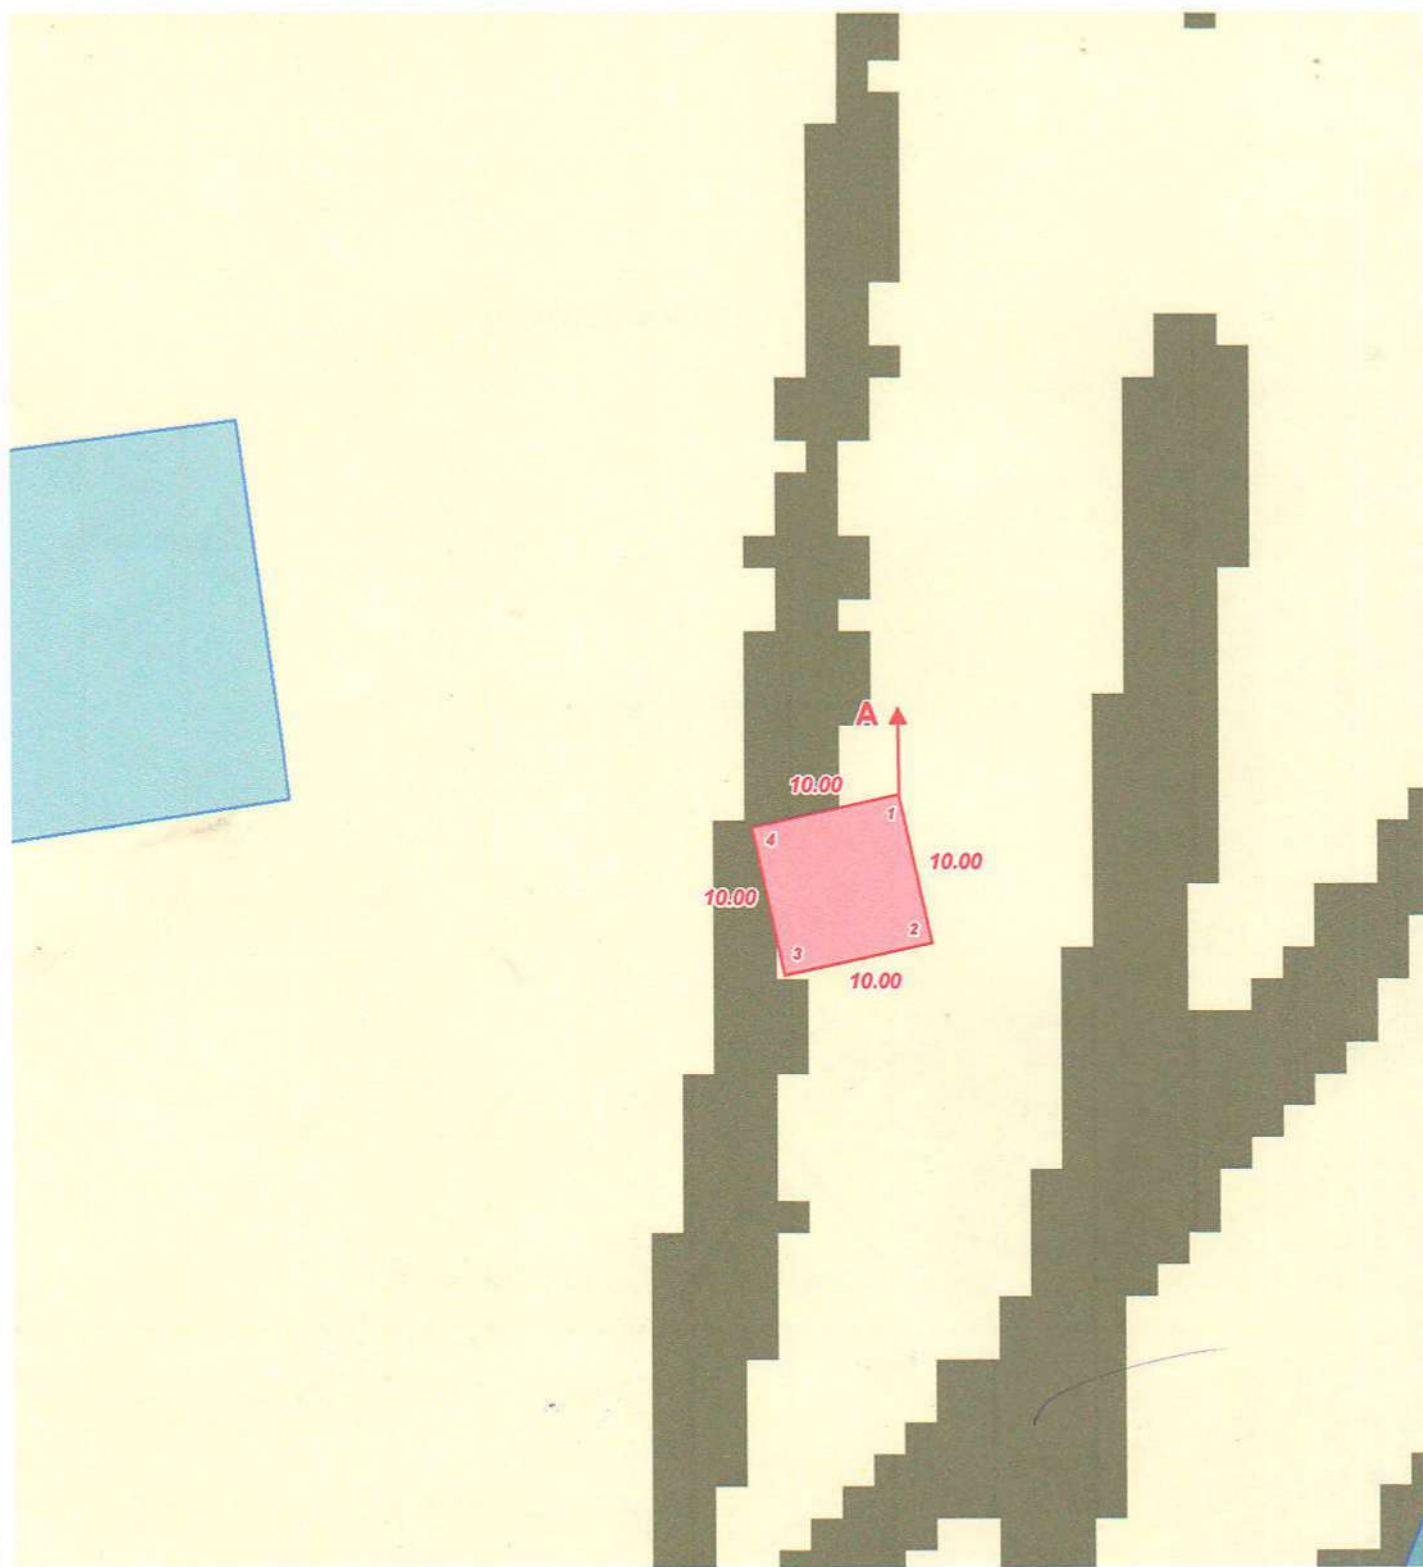


ШАРТТЫ БЕЛГІЛЕР:



берілетін жер учаскесі

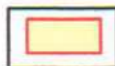

елді мекен жерлері

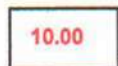

ұзындық өлшемі, м



басқа жер пайдаланушылар

БЕКІТІЛДІ:
 "Темір аудандық жер
 қатынастары бөлімі" ММ-нің
 басшысы: _____ Қ.Сәлімгерей
 2020 ж. "___" _____ № _____ бұйрығы

СХЕМА КЕЛІСІЛДІ:

Шұбарқұдық ауылдық округінің әкімі:

"Темір аудандық сәулет,
 қала құрылысы және құрылыс
 бөлімі" ММ басшысы:

Қ.Нұралы

А.Биалиев



«Темір аудандық жер қатынастары бөлімі» мемлекеттік мекемесіне берілетін жер учаскесінің
 ЭКСПЛИКАЦИЯСЫ

ЭКСПЛИКАЦИЯ						
Учаскелер нөмірлері p/p	жер учаскелері берілетін жер пайдаланушы мен жер санаттарының атаулары	жер учаскелері берілетін нысандар атаулары	жалпы көлемі, га	оның ішінде		жер пайдалану құқығы
				Елді мекендердің жерлері (қалалар, поселкелер және ауылдық елді мекендер)		
				оның ішінде		ортақ пайдаланудағы жерлер (басқа жерлер)
1	2	3	4	5	6	
1	Шұбарқұдық ауылдық округі, Шұбарқұдық кентінің жерлері	үй жайларды (құрылыстар мен ғимараттар) орналастыру және қызмет көрсету	0.0100	0.0100	---	0.0100
Жоба бойынша барлығы:			0.0100	0.0100	----	0.0100

Шектес жер пайдаланушылар:

А-дан А-ға дейін Шұбарқұдық ауылдық округі, Шұбарқұдық кентінің жерлері

Директордың орынбасары	Т. Абдыхалыков	Шаруашылық аралық жерге орналастыру Межхозяйственное землеустройство			
Жер кадастры басқармасының басшысы	Б. Оразалин				
Жетекші сарапшы-жерге орналастырушы	Ж.Ибраев				
Сарапшы-жерге орналастырушы	Б.Карабатыров				
		"Темір аудандық жер қатынастары бөлімі" мемлекеттік мекемесі жер учаскесіне уақытша өтеулі 3 жыл мерзімге жер пайдалану (жалға алу) үй жайларды (құрылыстар мен ғимараттар) орналастыру және қызмет көрсету Ақтөбе облысы, Темір ауданы, Шұбарқұдық ауылдық округі, Шұбарқұдық кенті, Қызылжар мөлтек ауданы			
		Жоба сызбасы Чертеж проекта	Кезеңі Стадия	парақ/парақтар лист/листов	масштаб
			Жоба Проект	1/1	1:500
		"Азаматтарға арналған үкімет" мемлекеттік корпорациясы" коммерциялық емес акционерлік қоғамының Ақтөбе облысы бойынша филиалы			