

**ЖЕР УЧАСКЕСІНІҢ КАДАСТРЛЫҚ
(БАҒАЛАУ) ҚҰНЫН АЙҚЫНДАУ АКТІСІ**

1. Акті жеке тұлға **«Сырдария аудандық жер қатынастары бөлімі» КММ-н 2022 жылғы 14 қаңтардағы №05-5/2** өтінішіне сәйкес «Үй-жайларға (құрылыстар мен ғимараттарға) қызмет көрсету үшін» (мақсатын көрсету) жер учаскесінің бағалауға байланысты жасалды.
2. Жер учаскесінің кадастрлық нөмірі **10-153-018-**
3. Жер учаскесінің пайдалану мақсаты **«Өндірістік база үшін»**
4. Жер учаскесінің орналасқан жері: **Сырдария ауданы, Қызылорда-Құмкөл автожолының 118 шақырымы**
5. Жер учаскесінің кадастрлық (бағалау) құнының есебі (жер пайдалану құқығы) **жеке меншік**

Аймақ нөмірі (елді мекен жерлеріне), алқап түрлері, топырақтың үлгісі (ауыл шаруашылығы пайдаланылатын жерлер үшін)	Ауданы, шаршы метр	Жерге төлемнің базалық мөлшерлемесі, теңге	Түзету коэффициенті	Кадастрлық (бағалау) құны, теңге
Сырдария ауданы	30000,0	123,0	0,5	1 845 000
Барлығы	30000,0			1 845 000

6. Жер учаскесінің (жерді пайдалану құқығының) кадастрлық (бағалау) құны **Бір миллион сегіз жүз қырық бес мың** тенгені құрайды (жазбаша сомасы)

Жер учаскесінің кадастрлық (бағалау) құнын анықтаған **«Азаматтарға арналған үкімет» мемлекеттік корпорациясы» КЕ АҚ Қызылорда облысы бойынша филиалының тіркеу және жер кадастры бойынша Сырдария аудандық бөлімі** (жер кадастрын жүргізетін кәсіпорынның атауы)



Асылбеков Берік Асылбекұлы
(басшының тегі, аты, әкесінің аты)

Күні « 19 » 01 2022 ж


Есептеген:

 **Б.А. Асылбеков**
(қолы)

Сырдария ауданы, А.Токмағанбетов ауылдық округі «Қызылорда-Құмкөл»
авто жолының 118 шақырымынан өндірістік базасы үшін жеке меншік құқығын
табыстау бойынша аукцион арқылы сауда-саттыққа шығарылатын жер
учаскесінің жоспары

Масштаб 1:25 000

Жер учаскесінің жалпы көлемі – 3,0 гектар, оның ішінде: басқа алқаптар – 3,0 гектар

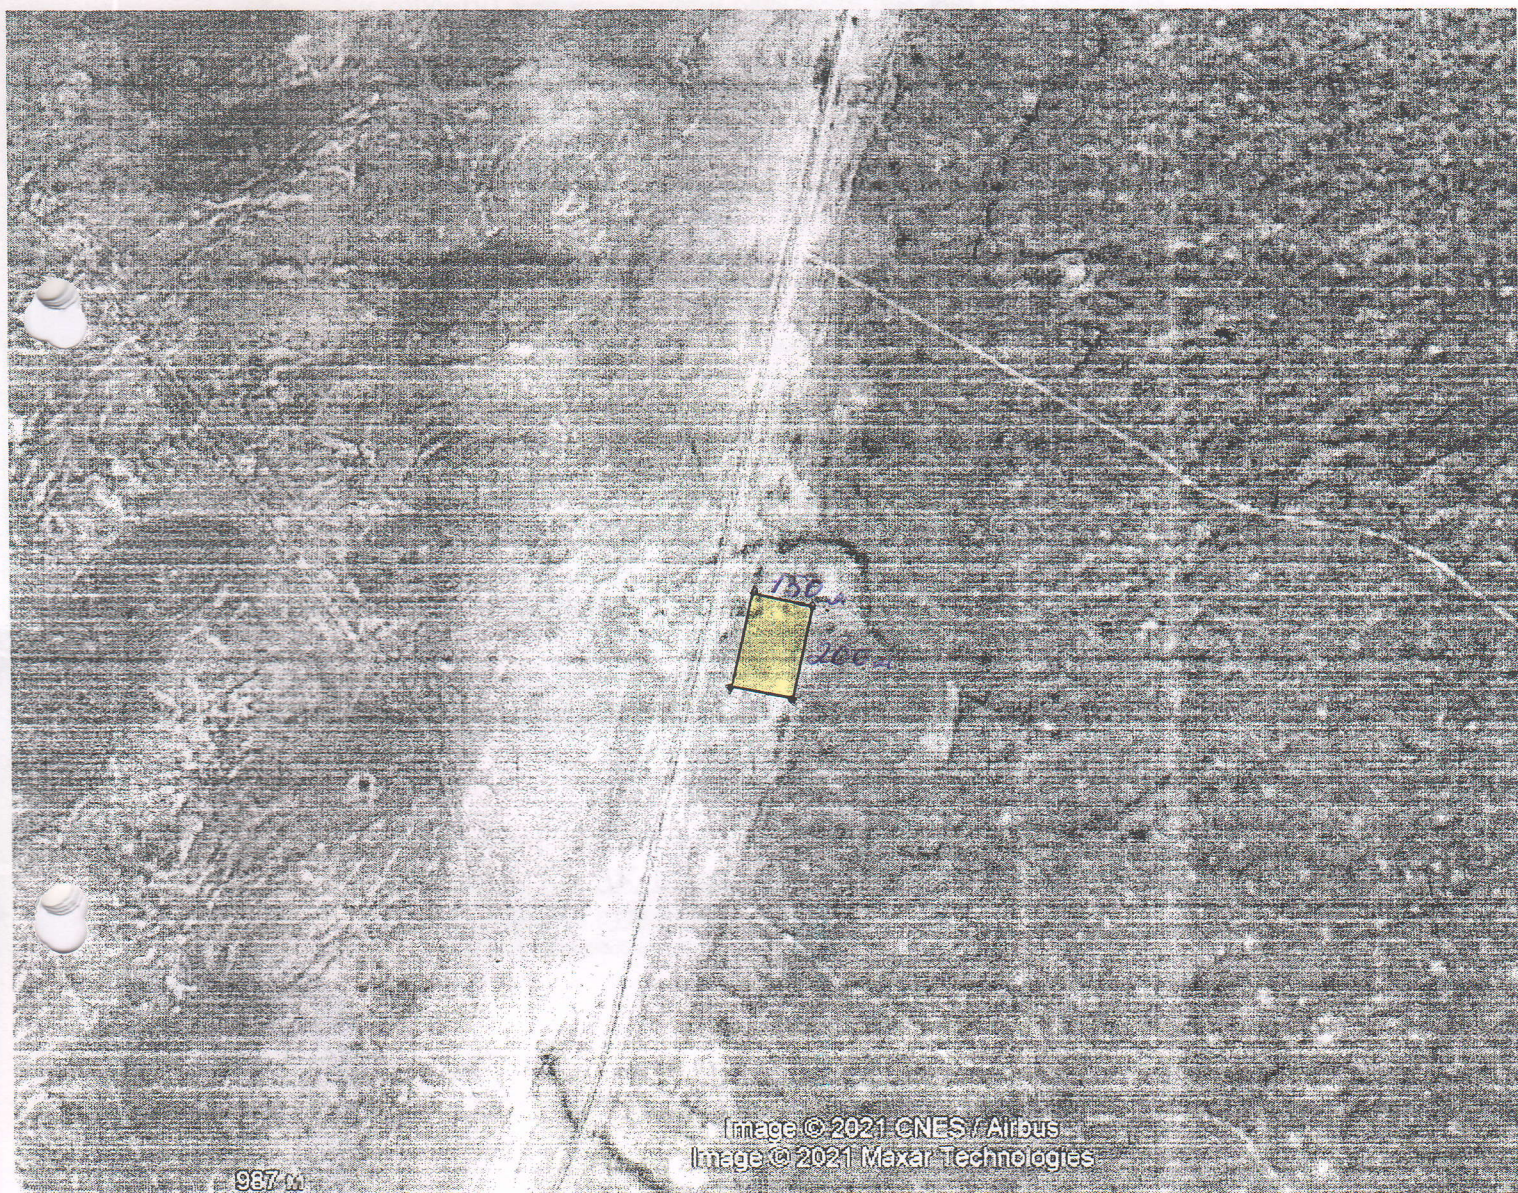

Белгіленген жер учаскесі

Сырдария аудандық жер
қатынастары бөлімінің басшысы:



Б. Мейрамбекұлы