


План проектируемого земельного участка

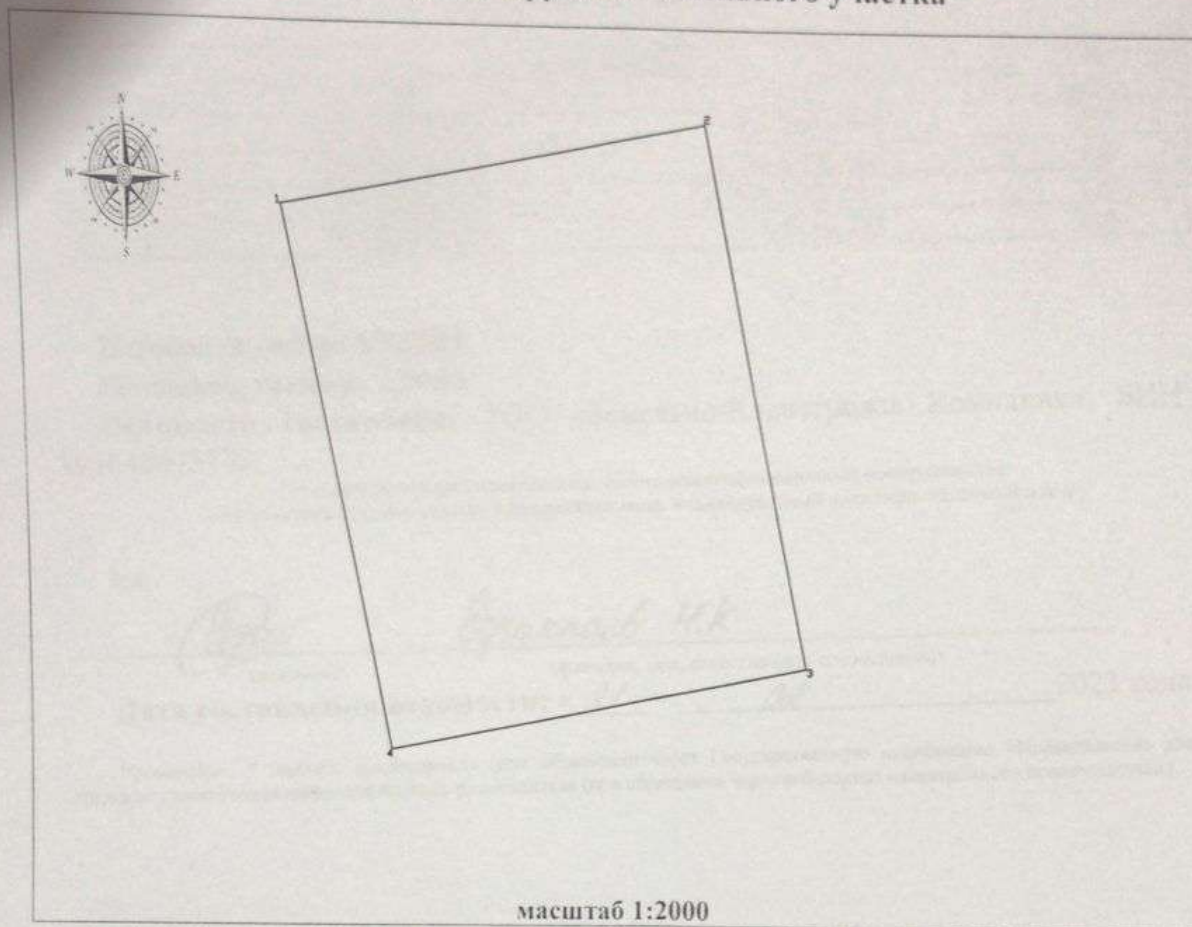

масштаб 1:2000

Площадь земельного участка, гектар: 2,0000 га;

Целевое назначение земельного участка: для строительства и обслуживания зданий и сооружений;

Местоположение земельного участка: Акмолинская область, Бурабайский район, сельский округ Атамекен, село Атамекен;

Категория земель: земли населенных пунктов;

План составлен: ТОО «Земельно-Кадастровая Компания», БИН 191040025173.

(наименование юридического лица, бизнес-идентификационный номер/фамилия, имя, отчество (при наличии) физического лица, индивидуальный идентификационный номер)

М.П.

(подпись)*

(фамилия, имя, отчество (при его наличии))

Дата составления плана: « » 2023 года

Примечание: * подпись руководителя (при обращении через Государственную корпорацию «Правительство для граждан») /электронная цифровая подпись руководителя (при обращении через веб-портал «электронного правительства»)