


План проектируемого земельного участка

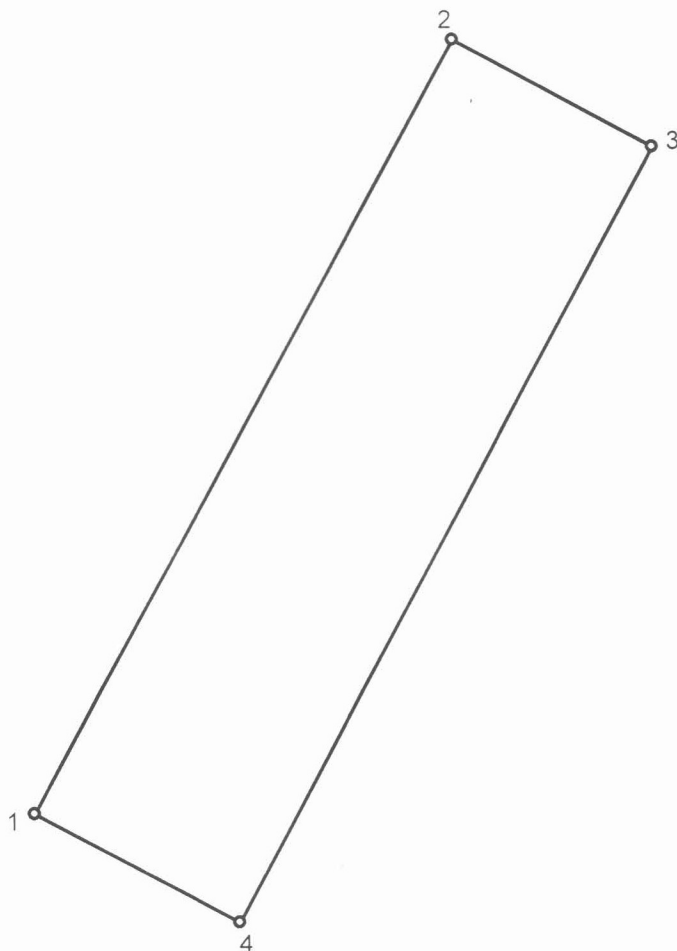

Масштаб 1:500

Площадь земельного участка, гектар: 0,0882га

Целевое назначение земельного участка: для строительства объекта
(стоматологическая клиника)

Местоположение земельного участка: Карагандинская область, город Приозерск,
по улице Агыбай батыра

Категория земельного участка (при наличии): Земли города Приозерск

План составлен: ИП «Мухитбеков А.Б.» ИИН 950118351678

(наименование юридического лица, бизнес-идентификационный номер/фамилия,
имя, отчество (при наличии) физического лица, индивидуальный идентификационный номер)

Место печати Мухитбеков А.Б.

(подпись)* (фамилия, имя, отчество (при его наличии))

Дата составления плана: "01" марта 2023 года

Схема (план) согласования земельного участка участниками землеустроительного процесса