


Шардара қаласы бойынша өнеркәсіптік азаматтық объект салу үшін
саудаға ұсынған жер учаскесінің схемасы
М 1:2000

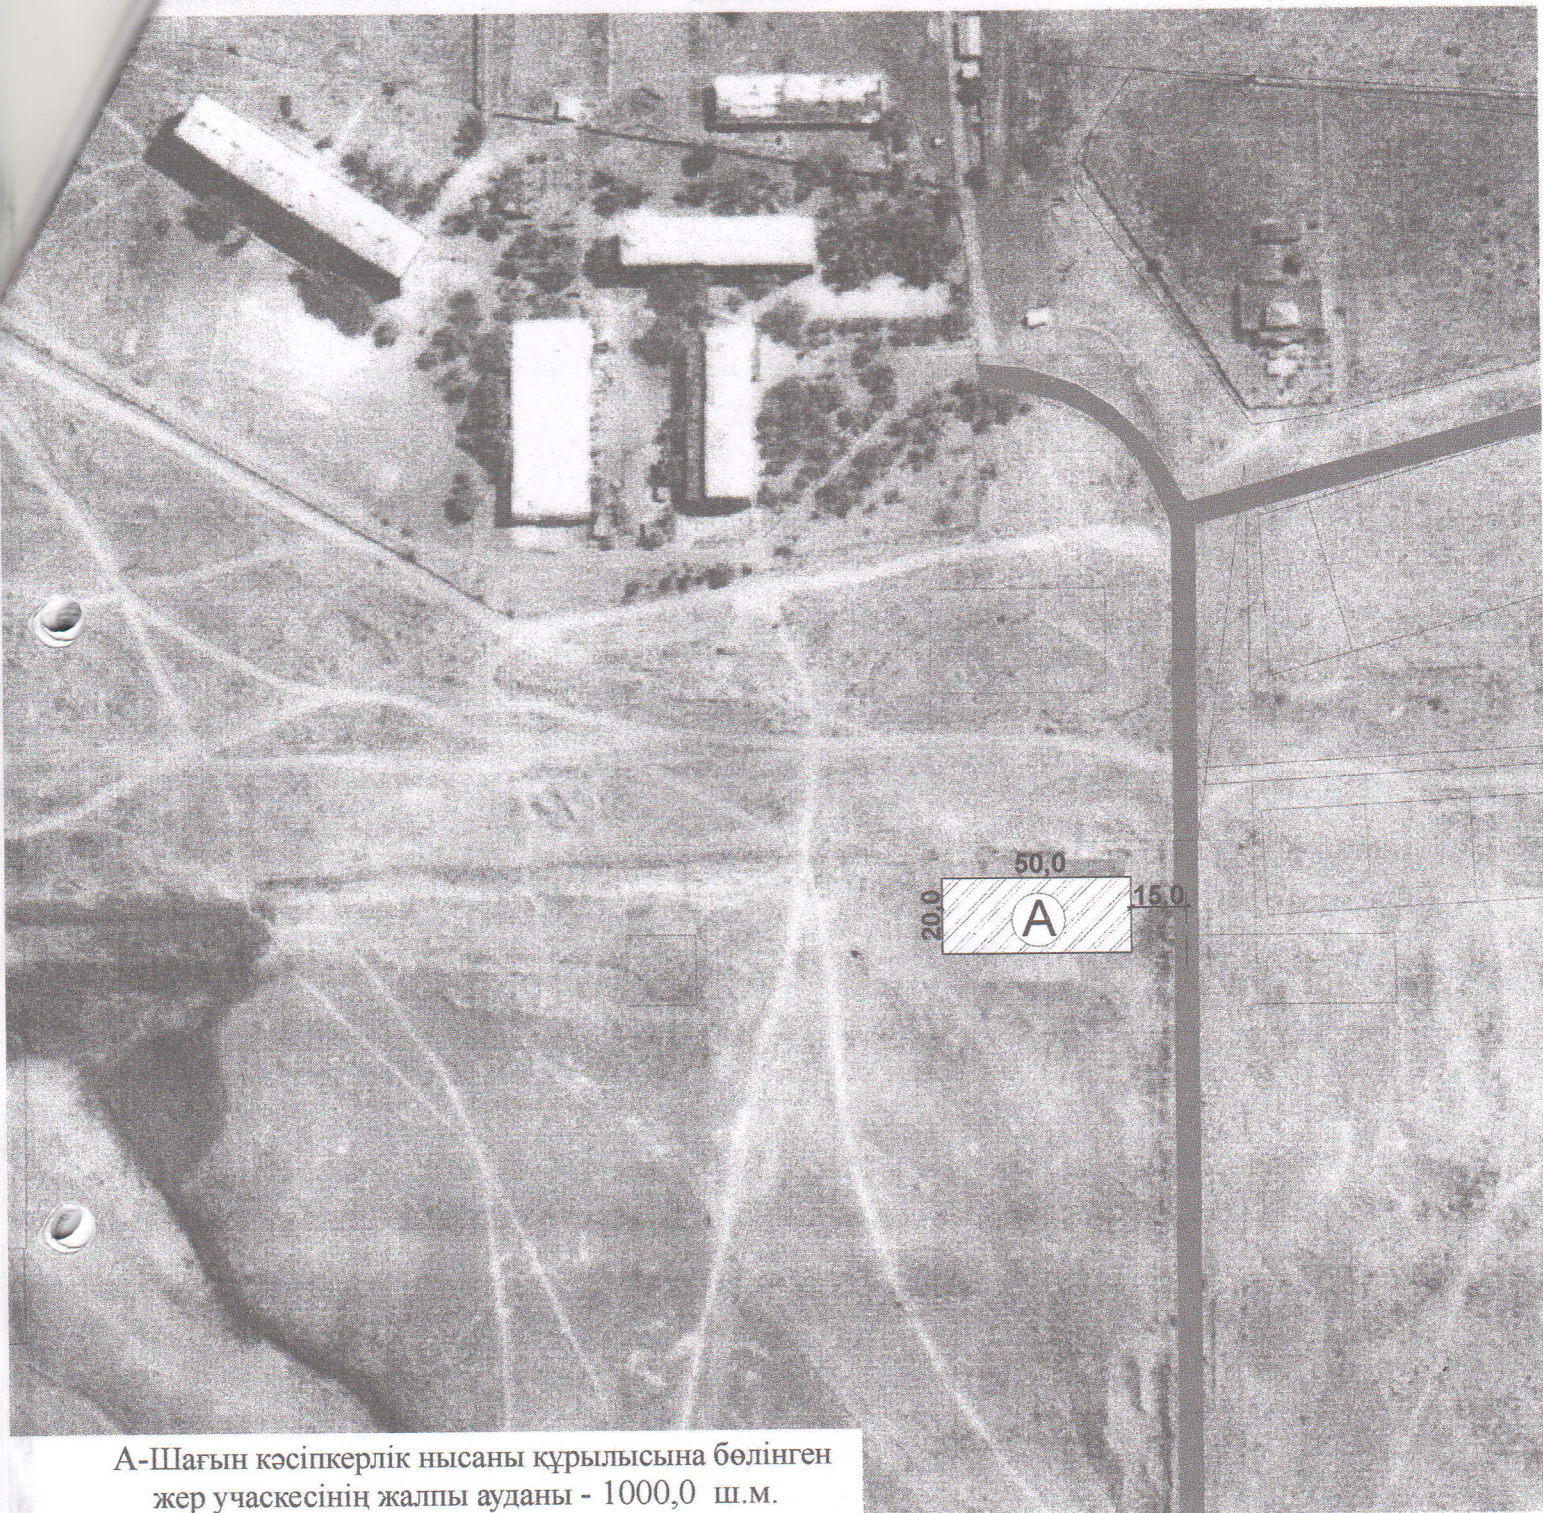

А-Шағын кәсіпкерлік нысаны құрылысына бөлінген
жер учаскесінің жалпы ауданы - 1000,0 ш.м.

КЕЛІСІЛДІ

Аудандық құрылыс, сәулет және қала
құрылысы бөлімі басшысы

Н. Мирзахметов

Ауыл шаруашылығы және жер
қатынастары бөлімі басшысы

Т. Өлімкүл

Қала әкімі:

Ж.Нұрымбет