


Сұралып отырған жер телімінің ситуациялық схемасы

Келісілді:

Аудандық сәулет және қала
құрылысы бөлімінің басшысы
Аудандық жер қатынастар
бөлімінің басшысы
Жансүгіров аудандық өкілдігі

Н.К.Мырзаев
Ж.Бекбатыров
С.Бекбулатов

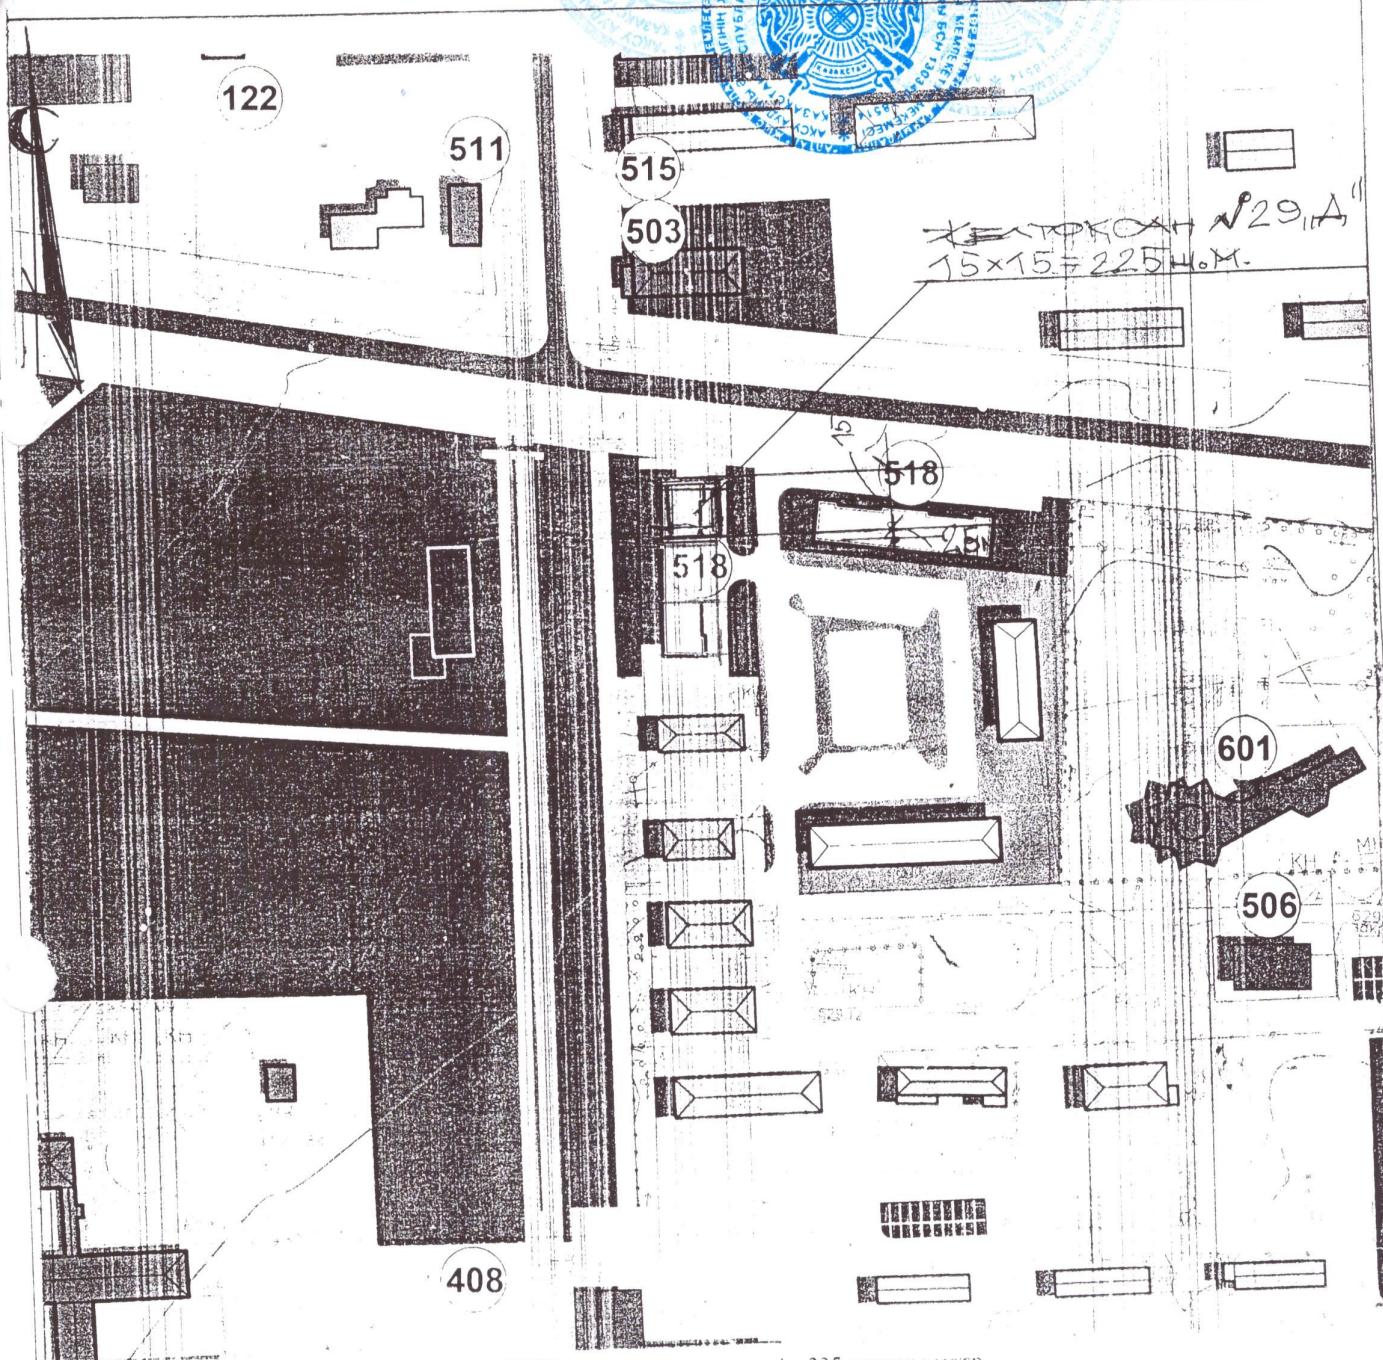

Аталымы: ☐ - қолданыстағы жері - 225 шаршы метр

45°24'67.04"С
79°30'12,49"В

САУДА ДУКЕҢІ, ПОЛИГРАФИЯ ОРТАЛЫҒЫНА сұралған жер телімінің ситуациялық схемасы			
орындаған	Жансүгіров ауданы Желтоқсан көшесі № 29 А мекен-жайы	парак	Парактар
		1	1
		Масштаб 1:2000	
	Тапсырушы Сағит Жанғалиұлы	Ақсу ауданының сәулет және қала құрылысы бөлімі	