

0098-9756(200607)28:7;1-P

Похорон бюросы

Похоронное бюро


Сарыарқа ауданы, Нұрғиса Тілендиев даңғылы мен Абайдың 150 жылдығы көшесінің қиылысындағы аудан

Район Сарыарка район пересечения проспекта Нурғиса Тігендіев и улицы 150 лет Абая

Аукционнан сату үшін

Для реализации с аукциона

Постановление акимата г.Нур-Сұлтан.

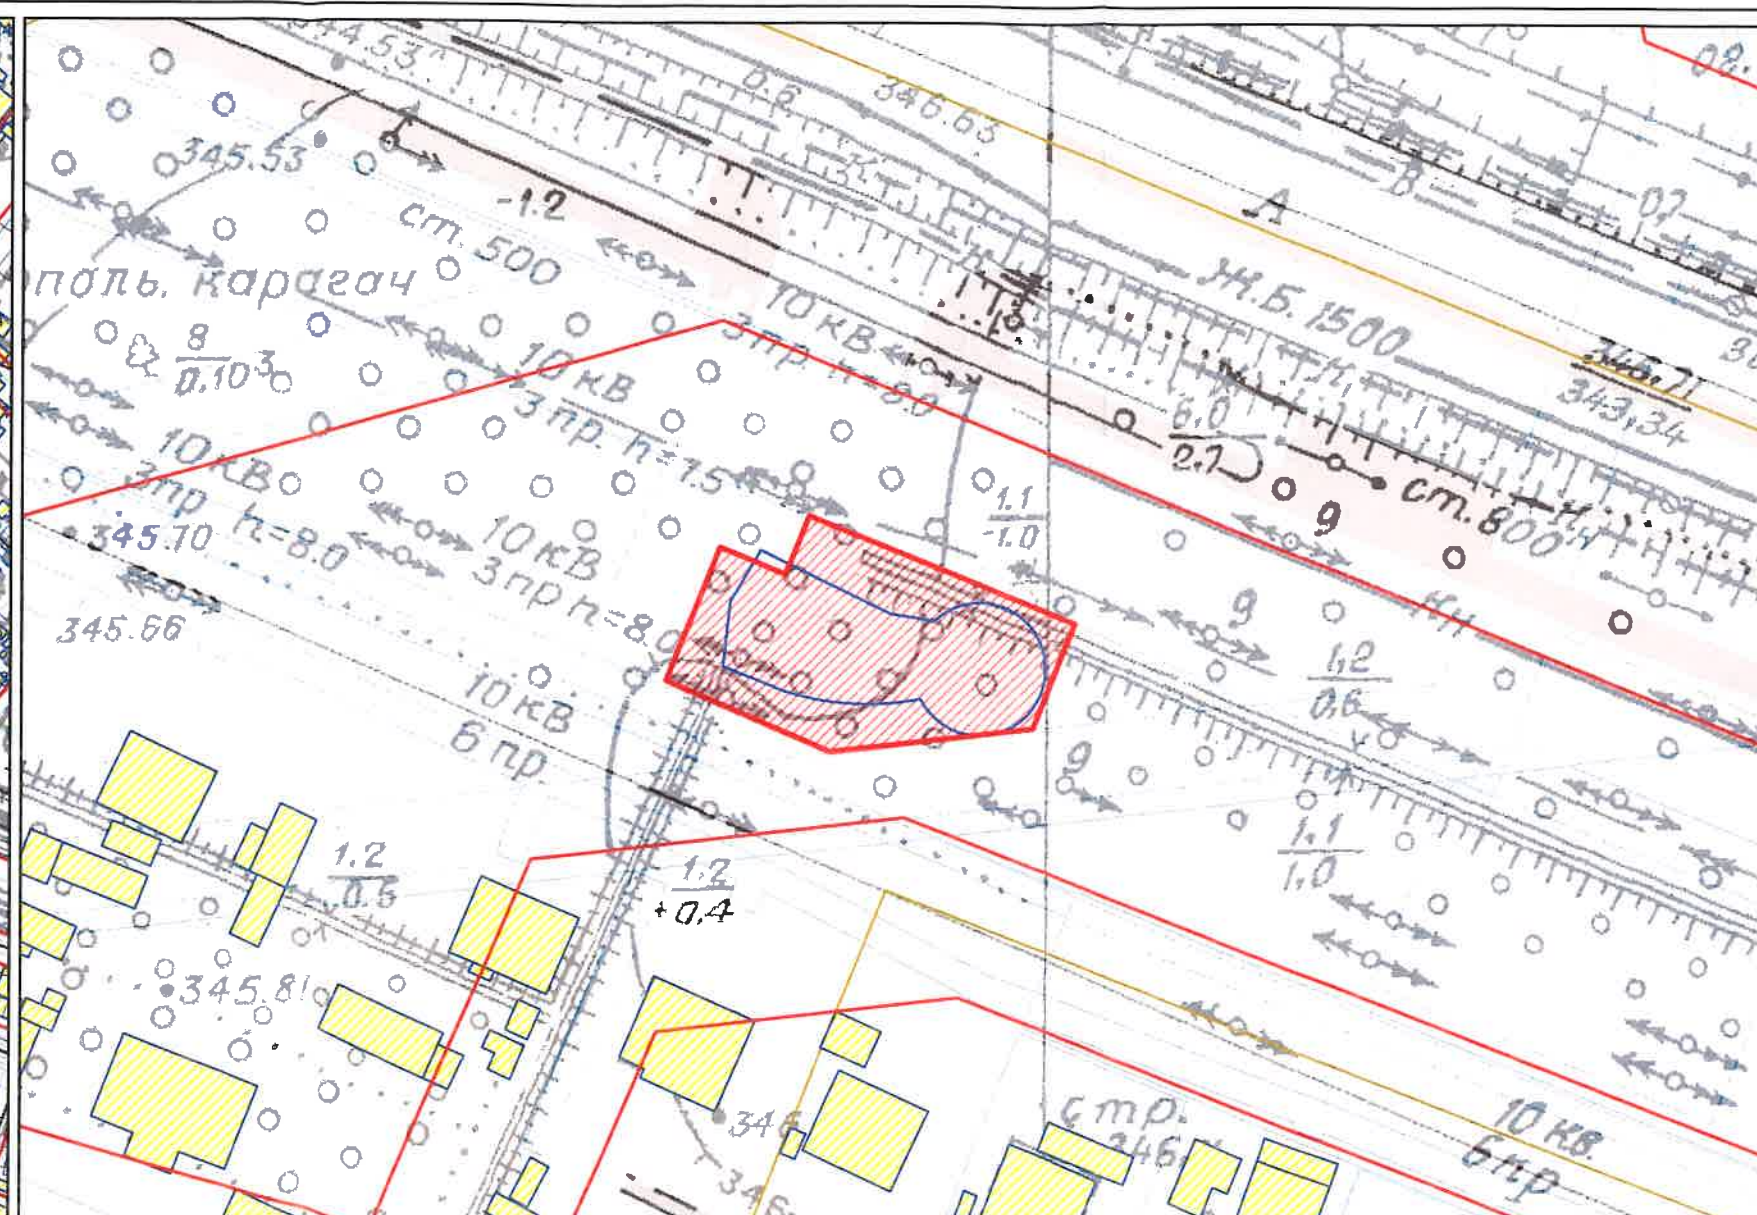

M 1:1000



- участкенің тиісті құқығы;
тұрақты жер пайдалану;
жеке меншік; уақытша пайдалану;

Құрылыс салушы

басшысының орынбасары

басшысының орынбасары

Функционалдык аймак

K3

"Астанагорархитектура" ЖШС	788002
----------------------------	--------

Орындаған	М. Асылбеков
-----------	--------------

09.03.21