


Сауда-саттық (аукцион) арқылы шығарылатын Арал қаласы, Төлепберген Нұржанов көшесінің бойынан Үй-жайларға (құрылыстармен ғимараттарға) қызмет көрсету үшін арналған жер учаскесіне жүргізілген алдын-ала тандау жұмысының

СЫЗБАСЫ

Көлемі - 40 000 шаршы метр

масштаб 1: 150 000

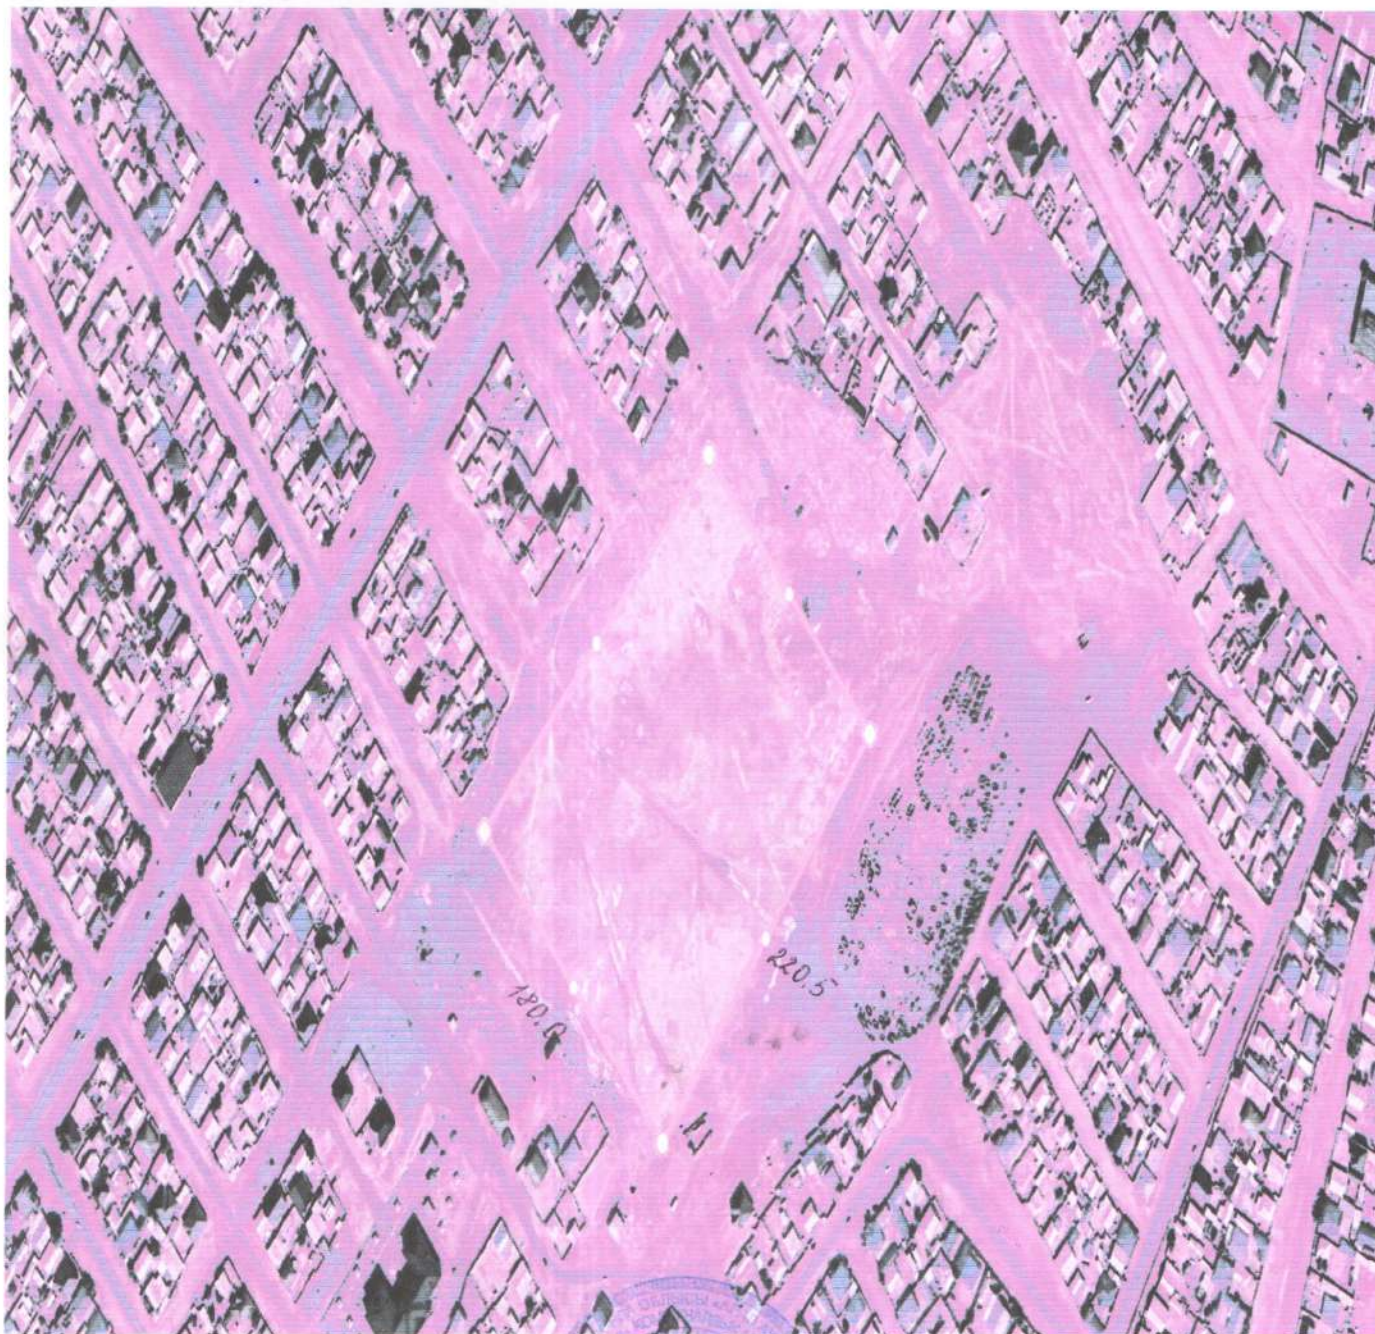

**Арал аудандық құрылыс, сәулет және қала құрылысы
бөлімі» коммуналдық мемлекеттік
мекемесінің басшысының міндетін атқарушы**

**«Арал аудандық жер қатынастары бөлімі»
коммуналдық мемлекеттік
мекемесінің басшысы**

Қ. Әбекенов

Н.Ахметов