


*Қызылорда қаласы, А. Шаменов пен Қараша көшелерінің қиылысы
мекенжайында орналасқан жарнамалық стелла үшін мемлекеттік меншіктегі жер
учаскелерін сауда-саттықта (аукцион, конкурстарда) жеке меншікке сатуға және
уақытша жер пайдалану құқығы табысталуға дайындалған алдын-ала таңдау
СХЕМАСЫ*

Жер учаскесінің көлемі – 4,0 ш. м

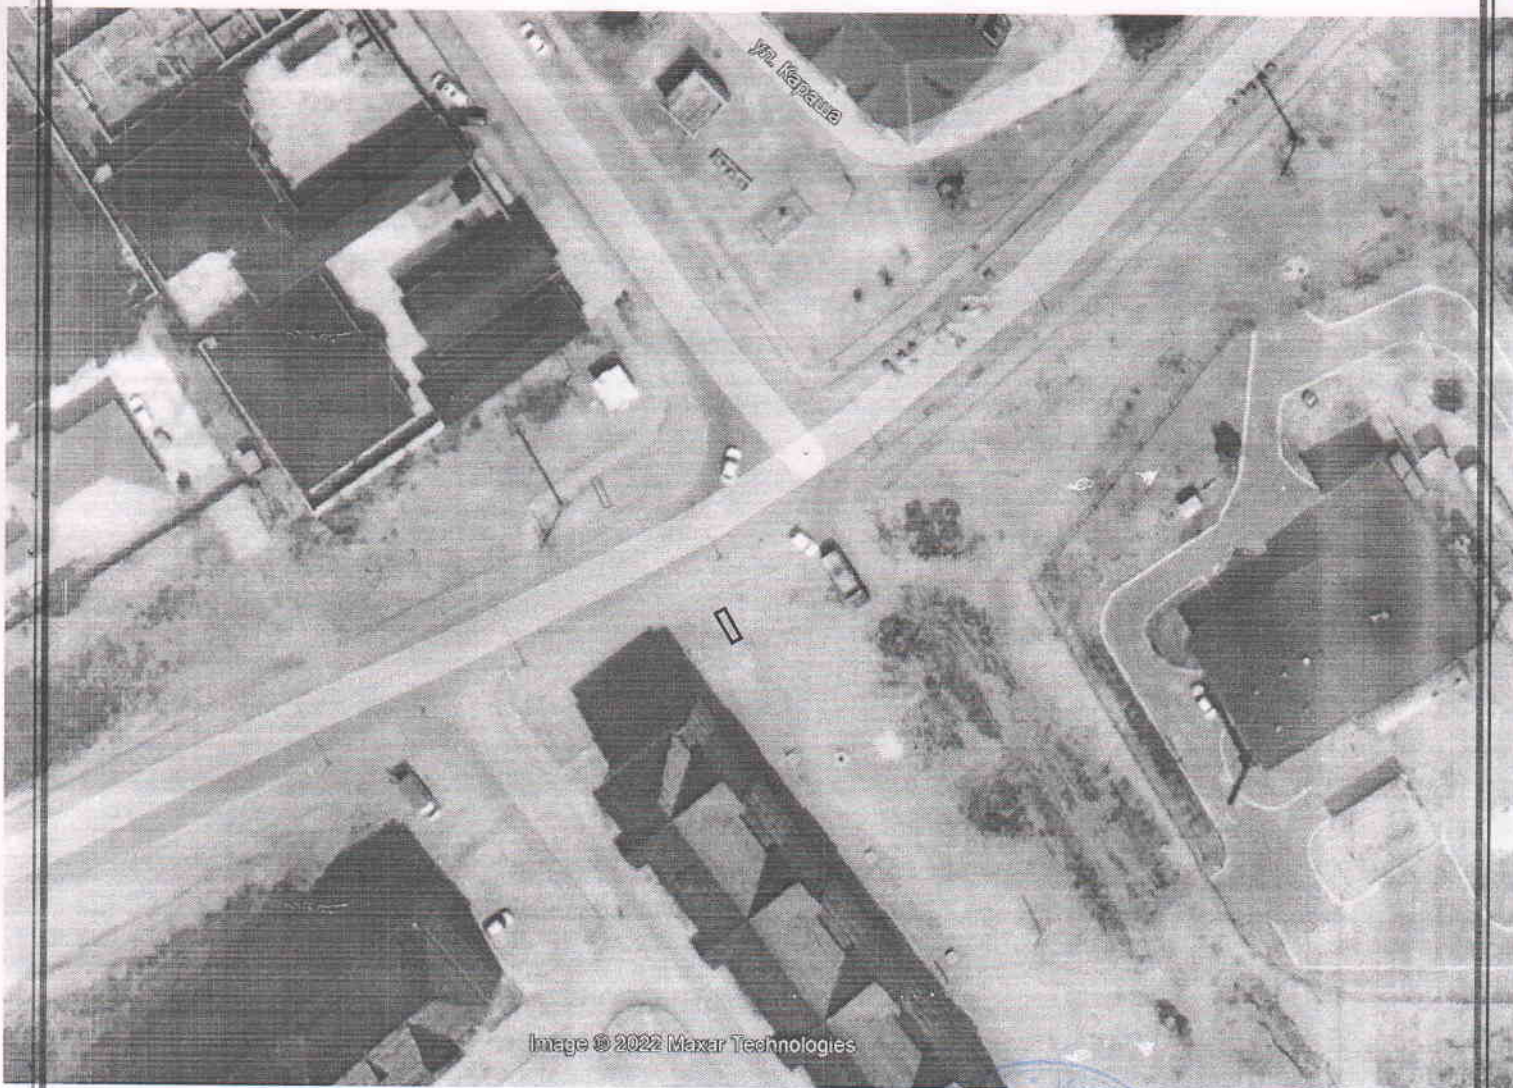

*Қызылорда қаласының жер қатынастары
бөлімі» коммуналдық мемлекеттік
мекемесінің бас маманы*

*«Қызылорда қаласының сәулет және қала
құрылысы бөлімі» коммуналдық мемлекеттік
мекемесінің бас маманы*

М. Әжібеков

Ж. Искакова