

Келісілді:
Согласовано:



Бөлемі басшысы:
Б.Я. Сәлімов




М 1: 500

ка

"ШҚО Семей қаласының сәулет және қала құрылысы" ММ
ГУ "Отдел архитектуры и градостроительства города Семей ВКО"

тор менгерушісі, едующий сектором	Исатаев А.М.	Тапсырыс беруші: Заказчик:	Масштабы Масштаб 1: 500
ректор О "ИртышЗем"	Сейтбеков А.Н.	"ШҚО Семей қаласының жер қатынастары бөлімі" ММ ГУ "Отдел земельных отношений города Семей"	Берілген күні Дата выдачи Февраль 2019 год
ындаушы полнитель	Кривчик Ю.Н.	Нысан: Объект: Для строительства и обслуживания гаража Келікжай салу және қызмет көрсету үшін	

Жер телімінің шекара жобасы (орналастыру сұлбасы)
Проект границ земельного участка (схема размещения)

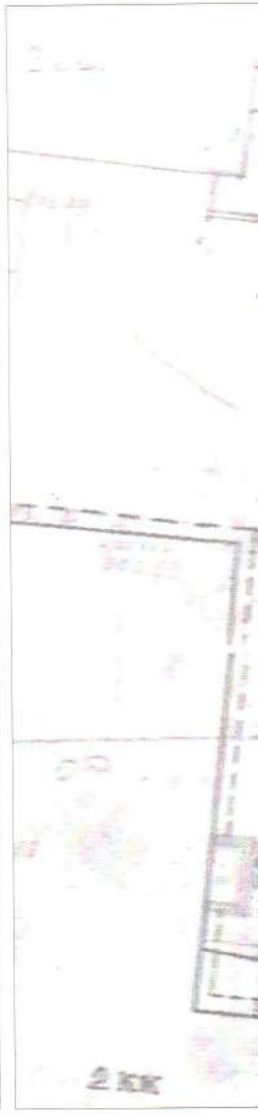

Шолу сұлбасы
Обзорная схема

M 1: 15 000

Жер телімдер сызба
План земельного уч

- 1 -земельный участок с площадью 0,0060 га.,
расположенный по адресу: г. Семей, по ул. Цементная, рядом с домом № 24
для строительства и обслуживания гаража

1. Данная схема не является правоустанавливающим документом.
2. Запрашиваемый земельный участок в ПДП не внесен.
3. Согласовать схему со всеми заинтересованными службами города.