



Ақтөбе облысы, Темір ауданы, Шұбарқұдық ауылдық округі,
Шұбарқұдық кенті жерінен көлік жуу ғимаратын орналастыру және қызмет көрсету
үшін жер учаскесін берудің
ЖЕРГЕ ОРНАЛАСТЫРУ СХЕМАСЫ

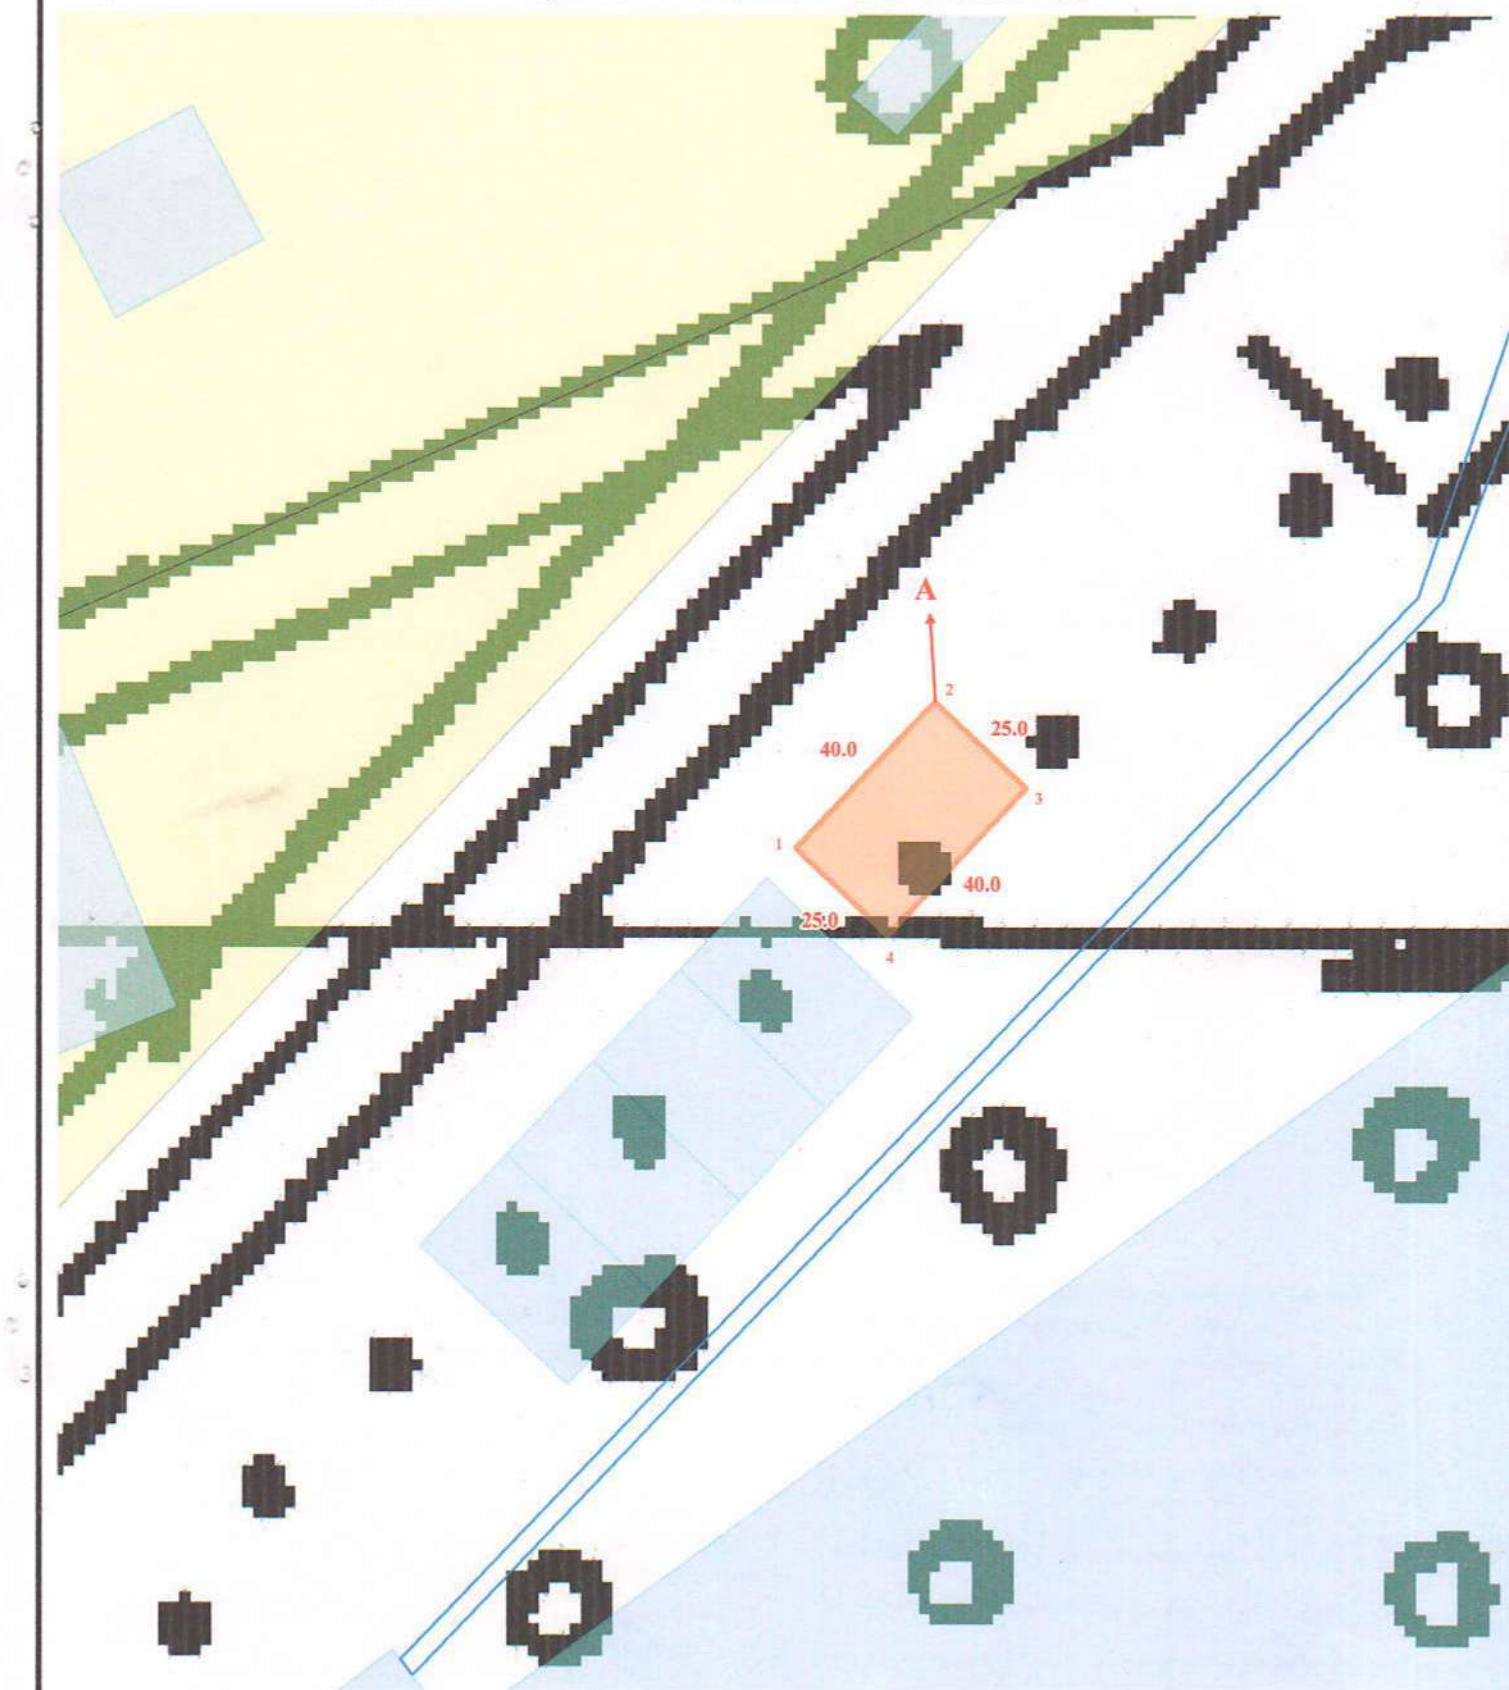


ШАРТТЫ БЕЛГІЛЕР:




берілетін жер учаскесі

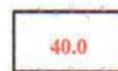

ұзындық өлшемі, м

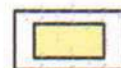

елді мекен жерлері

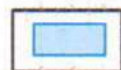

баска жер пайдаланушы

БЕКІТІЛДІ:
"Темір аудандық жер
қатынастары бөлімі" ММ-нің
басшысы: Қ. Сәлімгерей
2020 ж. "29" "05" № 9 бұйрығы

Барлығы бекітілді - 0.1000 га

СХЕМА КЕЛІСІЛДІ:

Шұбарқұдық ауылдық округінің әкімі:

"Темір аудандық сәулет,
қала құрылысы және құрылыс
бөлімі" ММ басшысы:

Қ. Нұралы

А. Биалиев

Шектес жер пайдаланушылар:

А-дан А-ға дейін Шұбарқұдық ауылдық округі, Шұбарқұдық кентінің жерлері

Директордың орынбасары	Т. Абдыхалыков	Шаруашылық аралық жерге орналастыру Межхозяйственное землеустройство жер учаскесіне уақытша өтеулі жер пайдалану (жалға алу) құқығын беру жобасы
Жер кадастры басқармасының басшысы	Б. Оразалин	
Жетекші сарапшы- жерге орналастырушы	С. Бақиев	"Темір аудандық жер қатынастары бөлімі" ММ көлік жуу ғимаратын орналастыру және қызмет көрсету Ақтөбе облысы, Темір ауданы, Шұбарқұдық ауылдық округі, Шұбарқұдық кенті, Теріскей көшесі ГУ "Отдел земельных отношений Темирского района" размещение и обслуживание зданий автомойки Актюбинская область, Темирский район, Шубаркудукский аульный округ, п. Шубаркудук, улица Терискей
Жоба сызбасы		Кезеңі Стадия
Чертеж проекта		Жоба Проект
		парақ/парақтар лист/листов
		масштаб
		1/1
		1:1500
"Азаматтарға арналған үкімет" мемлекеттік корпорациясы" коммерциялық емес акционерлік қоғамының Ақтөбе облысы бойынша филиалы		