



Жер учаскесінің кадастрлық (бағалау) құнын айқындау актісі № 2025-
5288786

Акт определения кадастровой (оценочной) стоимости земельного
участка № 2025-5288786

1. Өтініш беруші/Заявитель: государственное учреждение "Хромтауский районный отдел сельского хозяйства и земельных отношений Актыбинской области"

От имени которого действует ӘЛІП АСЫЛБЕК ЕДІЛҰЛЫ

(жеке тұлғаның аты, әкесінің аты (бар болса), тегі немесезанды тұлғаның атауы)/ (фамилия, имя,
отчество физического лица или наименование юридического лица)

2. Сәйкестендіргіш/Кадастрлық нөмірі (бар болса)/
Идентификатор/Кадастровый номер (при его наличии): 02034820250613069969

3. Ауданы/Площадь: 1260 кв. метр

4. Жер учаскесінің нысаналы мақсаты: үй жайларға (құрылыстар мен ғимараттарға) қызмет көрсету
Целевое назначение земельного участка: обслуживание зданий (строений и сооружений)

5. Жер учаскесінің орналасқан жері: Ақтөбе обл., Хромтау ауд., Хромтау к., Республика көш.
Республика көшесі, 1382 А

Местоположение земельного участка: обл. Актыбинская, р-н Хромтауский, г. Хромтау, ул.
Республики улица Республика, 1382 А

6. Жер учаскесінің кадастрлық (бағалау) құнының есептемесі/
Расчет кадастровой (оценочной) стоимости земельного участка.

Аймақ нөмірі (елді мекендер жерлеріне), алқап түрлері, топырақтың үлгісі (ауылшаруашылығы пайдаланылатын жерлер үшін)/ Номер зоны (для земель населенных пунктов), виды угодий, типы почв (для земель сельскохозяйственного использование)	Ауданы, шаршы метр*/ Площадь, кв. метр*	Жер үшін төлемнің базалық мөлшерлемесі, теңге/ Базовая ставка платы за землю, тенге	Түзету коэффициенті / Поправочный коэффициент	Кадастрлық (бағалау) құны, теңге/ Кадастровая (оценочная) стоимость, тенге
6	1260	765	1.2	1 156 680
Жиыны/ Итого				1 156 680

*Елді мекендер жерлерінің санаттары бойынша кадастрлық (бағалау) құнын есептеу шаршы метрмен жүзеге
асырылады/ По категориям земель населенных пунктов расчет кадастровой (оценочной) стоимости осуществляется в
квадратных метрах

6. Жер учаскесінің кадастрлық (бағалау) құны: 1 156 680 бір миллион бір жүз елу алты мың алты жүз
сексен тенге құрайды.

(сомасы жазумен)

Осы құжат «Электрондық құжат және электрондық цифрлық қолтаңба туралы» 2003 жылғы 7 қаңтардағы N 370-ІІ ҚРЗ 1 бабына сәйкес қағаз жеткізгіштегі құжатпен бірдей.
Данный документ согласно пункту 1 статьи 370-ІІ ЗРК от 7 января 2003 года «Об электронном документе и электронной цифровой подписи» равнозначен документу на
бумажном носителе.



*штрих-код ЖМБМК АЖ-дан алынған және қызмет берушінің электрондық-цифрлық қолтаңбасымен қол қойылған деректерді қамтиды: «Азаматтарға арналған үкімет»
мемлекеттік корпорациясы» коммерциялық емес акционерлік қоғамының Ақтөбе облысы бойынша филиалының тіркеу және жер кадастры бойынша Хромтау аудандық бөлімі
*штрих-код содержит данные, полученные из ИС ЕГКН и подписанные электронно-цифровой подписью услугодателя: Отдел Хромтауского района по регистрации и
земельному кадастру филиала некоммерческого акционерного общества «Государственная корпорация «Правительство для граждан» по Актыбинской области

Кадастровая (оценочная) стоимость земельного участка (права землепользования) составляет:
1 156 680 один миллион сто пятьдесят шесть тысяч шестьсот восемьдесят тенге.
(сумма прописью)

7. Жер учаскесінің кадастрлық (бағалау) құнын: «Азаматтарға арналған үкімет» мемлекеттік корпорациясы» коммерциялық емес акционерлік қоғамының Ақтөбе облысы бойынша филиалының тіркеу және жер кадастры бойынша Хромтау аудандық бөлімі айқындады.
(ұйымның атауы)

Кадастровая (оценочная) стоимость земельного участка определена: Отдел Хромтауского района по регистрации и земельному кадастру филиала некоммерческого акционерного общества «Государственная корпорация «Правительство для граждан» по Актюбинской области.
(наименование организации)

Басшы/ Руководитель: Аманжолов Сакен Амандыкулы.
(басшысының аты, әкесінің аты (бар болса), тегі)/(фамилия, имя, отчество (при его наличии) руководителя)

Күні 2025 жылғы «26» маусым

Дата «26» июня 2025 года

Осы құжат «Электрондық құжат және электрондық цифрлық қолтаңба туралы» 2003 жылғы 7 қаңтардағы N 370-ІІ ҚРЗ 1 бабына сәйкес қағаз жеткізгіштегі құжатпен бірдей.
Данный документ согласно пункту 1 статьи 370-ІІ ЗРК от 7 января 2003 года «Об электронном документе и электронной цифровой подписи» равнозначен документу на бумажном носителе.



*штрих-код ЖМЕМК АЖ-дан алынған және қызмет берушінің электрондық-цифрлық қолтаңбасымен қол қойылған деректерді қамтиды: «Азаматтарға арналған үкімет» мемлекеттік корпорациясы» коммерциялық емес акционерлік қоғамының Ақтөбе облысы бойынша филиалының тіркеу және жер кадастры бойынша Хромтау аудандық бөлімі
*штрих-код содержит данные, полученные из ИС ЕГКН и подписанные электронно-цифровой подписью услугодателя: Отдел Хромтауского района по регистрации и земельному кадастру филиала некоммерческого акционерного общества «Государственная корпорация «Правительство для граждан» по Актюбинской области

Бұйрықпен бекітілді:

«Хромтау аудандық ауыл

шаруашылығы және

жер қатынастары бөлімі» ММ-сі
(жер қатынастары жөніндегі уәкілетті органның атауы)

20 жылғы

№

«PLATINUM ELIT» ЖАУАПКЕРШІЛІГІ ШЕКТЕУЛІ СЕРІКТЕСТІГІ
БСН 240240022492

(жерге орналастыру жобасын әзірлеуді жүзеге асыратын жеке тұлғаның аты, әкесінің аты (бар болса), тегі немесе заңды тұлғаның толық атауы, жеке тұлғаның жеке сәйкестендіру нөмірі немесе заңды тұлғаның бизнес-сәйкестендіру нөмірі)

Жерге орналастыру жобасының титул парағы

жер учаскесіне 3 (үш) жыл мерзімге жалға алу құқығын
беру туралы жерге орналастыру жобасы
(жерге орналастыру жобасының атауы)

Жер учаскесінің алаңы: 0.1260 га;

Жер учаскесінің орналасқан жері (мекенжайы): Ақтөбе облысы, Хромтау ауданы, Хромтау қаласы, Республика көшесі, 1382 «А»

Жобаны орындаушы: Шайзада Ғайса Мұхиадинұлы

(аты, әкесінің аты (бар болса), тегі)

Әзірлеуші: «Platinum Elit» ЖШС

(жеке тұлғаның аты, әкесінің аты (бар болса), тегі немесе заңды тұлғаның толық атауы)

«Platinum Elit» ЖШС директоры

Шайзада Ғ.М.

Мөр қою орны



Күні: 16 маусым 20 жыл

Жерге орналастыру жобасының тізімдемесі

P/c №	Құжат атауы	Парақтар саны	Беттер нөмірі
	Мәтіндік бөлігі		
1	Тапсырыс берушіден қабылданған құжаттар тізімі	1	1
2	Жерге орналастыру жобасын әзірлеуге арналған өтініш	1	2
3	Аудан әкімінің қаулысы	2	3,4
4	Ситуациялық жоспар және келісім парақ	1	5
5	Мемлекеттік тіркелгені туралы куәлік	1	6
6	Басшыны тағайындау өкімі	1	7
7	Жеке куәлік	1	8
	Техникалық бөлігі		9
8	Түсіндірме жазба	1	10
9	Жер учаскесін танаптық зерттеп-қарау актісі/сызбасы	1	11
10	Жерге орналастыру процесіне қатысушылардың жер учаскесін келісу схемасы (жоспары)	1	12
11	Жер учаскесінің схемасы	1	13
	Шекараны белгілеу (қалпына келтіру) материалдары		14
12	Жерге орналастыру жобасына шекараны белгілеуге арналған өтініш	1	15
13	Жергілікті жерде жер учаскесінің шекараларын белгілеудің (қалпына келтірудің) актісі	1	16
14	Межелік белгілерін сақтауға тапсыру актісі	1	17
15	Жобаланып отырған жер учаскесі координаттарының ведомосін салыстырып тексеру актісі	1	18
16	Жобаланып отырған жер учаскесінің жоспары	1	19
17	Жобаланып отырған жер учаскесі шекараларының координаттары мен тараптар ұзындығының жиынтық ведомосі	1	20
	Жиыны:	20	20

Шайзада Ғайса Мұхиадинұлы

(жерге орналастыру жобасын орындаушысының аты, әкесінің аты (бар болса), тегі, қолы)

Тапсырыс берушіден қабылданған құжаттар тізбесі

[illegible]

Шайзада Ғайса Мұхиадинұлы

(құжаттарды қабылдаған адамның аты, әкесінің аты (бар болса), тегі, қолы)

Рсалин Койшыбай Ибраемович

(күжаттарды тапсырған адамның аты, әкесінің аты (бар болса), тегі, қолы)

09.06.2025
(күні)

«Platinum Elit» ЖШС

директоры Ғ.М. Шайзадаға

(жерге орналастыру жобасын әзірлеуді жүзеге асыратын жеке тұлғаның аты, әкесінің аты (бар болса), тегі немесе заңды тұлғаның толық атауы)

кімнен **«Хромтау аудандық ауыл шаруашылығы және жер қатынастары бөлімі» ММ**

(жеке тұлғаның аты, әкесінің аты (бар болса), тегі)

басшысы Рсалин Койшыбай Ибраемович

немесе заңды тұлғаның атауы, жеке сәйкестендіру нөмірі/ бизнес сәйкестендіру нөмірі және деректемелері)

190240001241

жеке тұлғаның немесе заңды тұлға өкілінің жеке басын куәландыратын

+7 705 402 4282

құжаттың нөмірі және күні, байланыс телефоны)

Хромтау ауданы, Хромтау қаласы,

орналасқан жерінің мекен-жайы (заңды тұлғалар үшін)

Республика көшесі, 784

не тұрғылықты жерінің мекен-жайы (жеке тұлғалар үшін)

Жерге орналастыру жобасын әзірлеуге арналған өтініш

Жаңа жер учаскесін қалыптастыру немесе қолданыстағы жер учаскелерін ретке келтіру бойынша жерге орналастыру жобасын жасауды сұраймын: жер учаскесінің (шекаралардың) сәйкестендіру сипаттамаларын өзгерту; желілік объектілер, оның ішінде темір, автомобиль жолдары, бұрылыс жолақтарымен бірге жер беті, жер үсті және жер асты құбырлары, әуелік электр желілерінің тіреулері, кәбілді электр желілерінің жер беті құрылысжайлары алып жатқан жер учаскесінің сәйкестендіру сипаттамаларын өзгерту; жер учаскесін бөлу; жер учаскелерін біріктіру (қосу); мемлекет мұқтажы үшін жер учаскелерін алып қою (керектісінің асты сызылсын).

Жер учаскесінің орналасқан жері (мекен-жайы): Хромтау ауданы

Нысаналы мақсаты, жер учаскесінің алаңы: үй жайларға (құрылыстар мен ғимараттарға) қызмте көрсету үшін;

Өтінішке жер комиссиясының оң қорытындысы қоса беріледі.

Өтініш беруші: Рсалин Койшыбай Ибраемович

(жеке тұлғаның немесе жеке немесе заңды тұлға өкілінің, аты, әкесінің аты (бар болса) тегі, қолы)

Күні 09.06.2025



ҚАУЛЫ

ПОСТАНОВЛЕНИЕ

2025 ж. 29.05 № 161

Ақтөбе облысы
Хромтау қаласы

Актюбинская область
город Хромтау

**Жер учаскесін жалдау құқығына сауда-саттық
(аукцион) өткізу туралы**

«Қазақстан Республикасындағы жергілікті мемлекеттік басқару және өзін-өзі басқару туралы» Қазақстан Республикасы Заңының 31 және 37 баптарына, Қазақстан Республикасы Жер кодексінің 48- бабына және «Жер учаскелерін немесе жер учаскелерін жалға алу құқығын сату жөніндегі сауда-саттықты (аукциондарды) мемлекеттік мүлік тізілімінің веб-порталында электрондық түрде ұйымдастыру мен өткізу қағидаларын бекіту туралы» Қазақстан Республикасы Ауыл шаруашылығы министрінің 2021 жылғы 15 қазандағы №297 бұйрығына сәйкес, аудан әкімдігі **ҚАУЛЫ ЕТЕДІ:**

1. Осы қаулының 1-қосымшасына сәйкес Ақтөбе облысы, Хромтау ауданы аумағында орналасқан, сауда-саттықта (аукциондарда) сату үшін ұсынылған жер учаскелерінің тізбесі анықталсын және бекітілсін.
2. Сауда-саттық (аукцион) бағаны көтеру шартымен өткізілсін.
3. «Хромтау аудандық ауыл шаруашылығы және жер қатынастары бөлімі» мемлекеттік мекемесі мемлекеттік мүлік тізілімінің веб-порталында сауда-саттық өткізу туралы хабарландыруды орналастырсын.
4. Осы қаулының орындалуын бақылау аудан әкімінің орынбасары А. Райысұлына жүктелсін.


Аудан әкімі



Н.Тлеумұратов

**Сауда-саттықта (аукциондарда) сату үшін ұсынылған
жер учаскелерінің тізімі**

№	Жер учаскесінің орналасқан жері	Жалпы алаңы, га	Нысаналы мақсаты	Құқық түрі
№1	Ақтөбе облысы, Хромтау ауданы, Қызылсу ауылдық округі	1,5 га	үй-жайларға (құрылыстар мен ғимараттарға) қызмет көрсету үшін	3 (үш) жыл мерзімге жалға алу құқығы
№2	Ақтөбе облысы, Хромтау ауданы, Хромтау қаласы, Республика көшесі 870 «А»	0,1784 га	үй-жайларға (құрылыстар мен ғимараттарға) қызмет көрсету үшін	3 (үш) жыл мерзімге жалға алу құқығы
№3	Ақтөбе облысы, Хромтау ауданы, Хромтау қаласы, Республика көшесі 910 «А»	0,1708 га	үй-жайларға (құрылыстар мен ғимараттарға) қызмет көрсету үшін	3 (үш) жыл мерзімге жалға алу құқығы
№4	Ақтөбе облысы, Хромтау ауданы, Хромтау қаласы, Республика көшесі 1061 «А»	0,1440 га	үй-жайларға (құрылыстар мен ғимараттарға) қызмет көрсету үшін	3 (үш) жыл мерзімге жалға алу құқығы
№5	Ақтөбе облысы, Хромтау ауданы, Хромтау қаласы, Республика көшесі 1244 «А»	0,1916 га	үй-жайларға (құрылыстар мен ғимараттарға) қызмет көрсету үшін	3 (үш) жыл мерзімге жалға алу құқығы
№6	Ақтөбе облысы, Хромтау ауданы, Хромтау қаласы, Республика көшесі 1262 «А»	0,2033 га	үй-жайларға (құрылыстар мен ғимараттарға) қызмет көрсету үшін	3 (үш) жыл мерзімге жалға алу құқығы
№7	Ақтөбе облысы, Хромтау ауданы, Хромтау қаласы, Республика көшесі 1269 «А»	0,1095 га	үй-жайларға (құрылыстар мен ғимараттарға) қызмет көрсету үшін	3 (үш) жыл мерзімге жалға алу құқығы
№8	Ақтөбе облысы, Хромтау ауданы, Хромтау қаласы, Республика көшесі 1374 «А»	0,1410 га	үй-жайларға (құрылыстар мен ғимараттарға) қызмет көрсету үшін	3 (үш) жыл мерзімге жалға алу құқығы
№9	Ақтөбе облысы, Хромтау ауданы, Хромтау қаласы, Республика көшесі 1382 «А»	0,1260 га	үй-жайларға (құрылыстар мен ғимараттарға) қызмет көрсету үшін	3 (үш) жыл мерзімге жалға алу құқығы

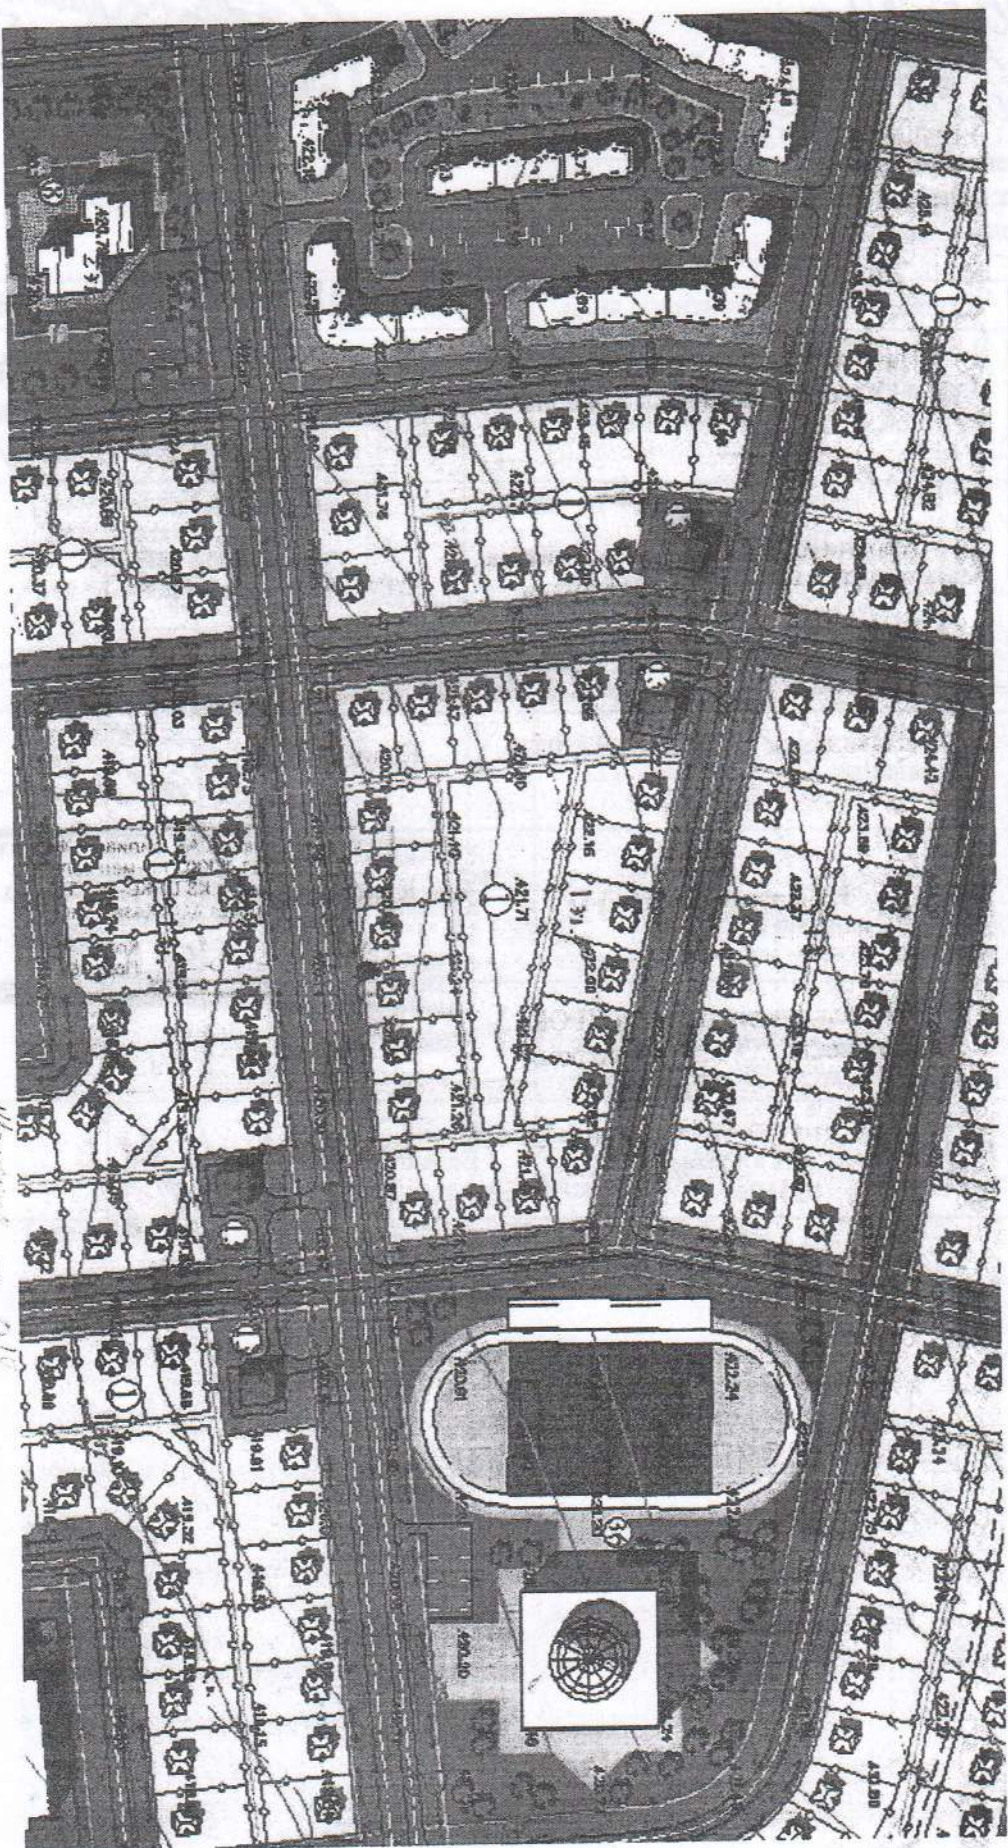

Водоотвод - 2/15

Судителі
Асанқалиев

Схема выбора земельного участка

«__» _____ 20__ г.



7. Картирак
Хромтау
С. А. Шабалиев

Наименование объекта: земельный участок

Адрес: Хромтауский район, г. Хромтау

Владелец: Аукцион

№	Должность компетентного лица	Ф.И.О	Подпись	Примечание
1	Начальник участка электрических сетей Хромтауского района	Габбасов А.	<i>[Signature]</i>	<i>Соблюдать требования</i>
2	Директор Хромтауского газового хозяйства АПФ АО «КазТрансАймак»	Курманбаев Н.	<i>[Signature]</i>	<i>Актобинский производств. АО «QAZAQGAS»</i>
3	Начальник Хромтауского ЛТЦ	Калинчева Т.	<i>[Signature]</i> <i>21.07.2017</i>	
4	Начальник ЦЛКС-141	Купесов Е.	<i>[Signature]</i>	<i>«Қазақтелеком» АҚ филиалы ЖДБ 14-МЖТТ 141-ЖКҚ ҚБ-мен келісілді. Сәтін алынды с ІЗ ЦЛКС-141 ТУСМ-14 ОДС филиал АО «Қазақтелеком»</i>
5	Начальник энергоцеха ДГОКа филиала АО ТНК «Казхром»	Бикиев М.	<i>[Signature]</i>	<i>Копы Подпись</i>
6	Директор ГКП «Хромтау – су 2010»	Бегалиев А.	<i>[Signature]</i>	



**Хромтауское межрайонное управление юстиции Департамента
юстиции Актыубинской области**

**Справка
о государственной перерегистрации юридического лица**

БИН 190240001241

бизнес-идентификационный номер

город Хромтау

4 сентября 2020 г.

(населенный пункт)

Наименование:

государственное учреждение "Хромтауский
районный отдел сельского хозяйства и земельных
отношений Актыубинской области"

Местонахождение:

Казахстан, Актыубинская область, Хромтауский
район, город Хромтау, улица Спортивная, дом 2,
почтовый индекс 031100

Руководитель:

Руководитель, назначенный (избранный)
уполномоченным органом юридического лица
РСАЛИН КОЙШИБАЙ ИБРАЕМОВИЧ

Учредители (участники):

Государственное учреждение "Аппарат акима
Хромтауского района"

**Дата первичной
государственной
регистрации**

1 февраля 2019 г.


Справка является документом, подтверждающим государственную перерегистрацию

Осы құжат «Электрондық құжат және электрондық цифрлық қолтаңба туралы» Қазақстан Республикасының 2003 жылғы 7 қаңтардағы N 370-І Заңы 7 бабының 1 тармағына сәйкес қағаз тасығыштағы құжатпен бірдей.

Данный документ согласно пункту 1 статьи 7 ЗРК от 7 января 2003 года N370-І «Об электронном документе и электронной цифровой подписи» равнозначен документу на бумажном носителе.

Электрондық құжаттың түпнұсқалығын Сіз egov.kz сайтында, сондай-ақ «электрондық үкімет» веб-порталының мобильді қосымшасы арқылы тексере аласыз.

Проверить подлинность электронного документа Вы можете на egov.kz, а также посредством мобильного приложения веб-портала «электронного правительства».

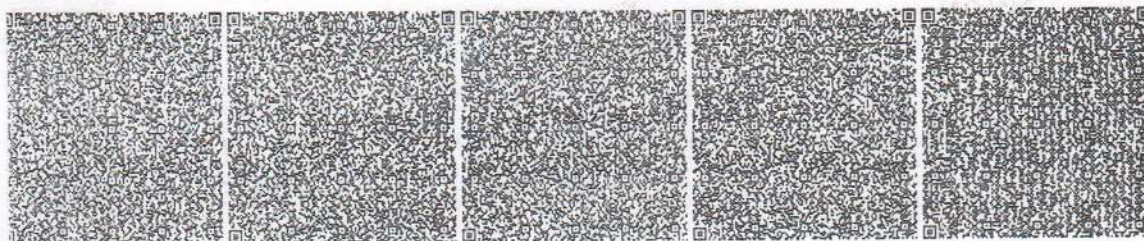

ХРОМТАУ АУДАНЫНЫҢ
ӘКІМІ



АКИМ ХРОМТАУСКОГО
РАЙОНА

КОШІРМЕ ДҰРЫС

ӨКІМ

РАСПОРЯЖЕНИЕ

2024 ж. 05.02 № 31

Ақтөбе облысы
Хромтау қаласы

Актюбинская область
город Хромтау

К.И. Рсалинді тағайындау туралы

Қазақстан Республикасының «Қазақстан Республикасындағы жергілікті мемлекеттік басқару және өзін-өзі басқару туралы» Заңының 33, 37-баптарына, Қазақстан Республикасының «Қазақстан Республикасының мемлекеттік қызметі туралы» Заңының 29-бабына және 30-бабына сәйкес, аудан әкімі **ӨКІМ ЕТТІ:**

2024 жылдың 05 ақпан айынан бастап Рсалин Койшибай Ибраемович «Хромтау аудандық ауыл шаруашылығы және жер қатынастары бөлімі» ММ-нің басшысы (санаты Е-R-1, №74) лауазымына тағайындалсын және мекеменің бірінші қол қою құқығы берілсін.

Негіздеме: конкурстық комиссия отырысының 2023 жылдың 31 қаңтардағы №3 хаттамасы және К.И. Рсалиннің өтініші.

Аудан әкімі



Н. Тлеумуратов



000410



РСАЛИН

КОЙШИБАЙ

ИБРАЕЛОВИЧ


05.06.1975



040093618



ҰЛТЫ / НАЦИОНАЛЬНОСТЬ
КАЗАХ

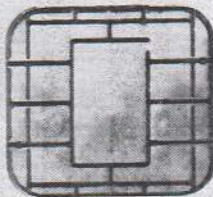

БЕРЛГЕН КҮНІ – ҚОЛДАНЫЛУ МЕРЗІМІ / ДАТА ВЫДАЧИ – СРОК ДЕЙСТВИЯ
29.10.2015 - 28.10.2025

[illegible]

«PLATINUM ELIT» ЖАУАПКЕРШІЛІГІ ШЕКТЕУЛІ СЕРІКТЕСТІГІ
БСН 240240022492

Жерге орналастыру жобасының техникалық бөлімі

жер учаскесіне 3 (үш) жыл мерзімге жалға алу құқығын
беру туралы жерге орналастыру жобасы

(жерге орналастыру жобасының атауы)

Тапсырыс берушінің атауы: «Хромтау аудандық ауыл шаруашылығы және
жер қатынастары бөлімі» ММ

(жеке тұлғаның аты-жөні немесе заңды тұлғаның атауы)

Жер учаскесінің алаңы: 0.1260 га;

Жер учаскесінің орналасқан жері (мекенжайы): Ақтөбе облысы, Хромтау
ауданы, Хромтау қаласы, Республика көшесі, 1382 «А»

Орындаушы: Ғ.Шайзада



(қолы, күні)

Жерге орналастыру жобасына түсіндірме жазба

Жерге орналастыру жобасы 09.06.2025 жылғы № 1/45 жерге орналастыру жобасын жасауға арналған өтініш негізінде әзірленді.

Жер пайдаланушы/меншік иесі: «Хромтау аудандық ауыл шаруашылығы және жер қатынастары бөлімі» ММ
(жеке тұлғаның аты, әкесінің аты (бар болса), тегінемесе заңды тұлғаның атауы)

Жер учаскесінің орналасқан жері: Ақтөбе облысы, Хромтау ауданы, Хромтау қаласы, Республика көшесі, 1382 «А»

Кадастрлық нөмірі (бар болса): -

Жерге орналастыру жобасын жасау негіздемесі: 2025 жылдың 29 мамыр күнгі №161 қала әкімінің шешімі

Жер учаскесіне құқық түрі: жер учаскесіне 3 (үш) жыл мерзімге жалға алу құқығы

Жер учаскесінің алаңы, гектар: 0.1260 га;

Жер учаскесінің нысаналы мақсаты: үй жайларға (құрылыстар мен ғимараттарға) қызмет көрсету

Жер учаскесінің санаты (қолданыстағы жер учаскелерді ретке келтірген жағдайда):
-

Шектеулер, ауыртпалықтар мен сервитуттар (бар болса): жоқ

Ауыл шаруашылығы өндірісіндегі шығындарды (бар болса) өтеу: жоқ

Қосымша түсініктеме (жобаланып отырған жер учаскенің шекараларының өзгерілуі, бөтен меншік иелерін және (немесе) жер пайдаланушыларды анықтау):
жоқ

Орындаушы: Шайзада Ғайса Мұхиадинұлы
(жерге орналастыру жобасын орындаушының аты, әкесінің аты (бар болса), тегі, қолы)

16.06.2025
(қолы, күні)

Жер учаскесін танаптық зерттеп-қарау актісі

20 25 ЖЫЛҒЫ 18.06.

«PLATINUM ELIT» ЖАУАПҚЕРШІЛІГІ ШЕКТЕУЛІ СЕРІКТЕСТІГІ

(жерге орналастыру жобасын жүзеге асыратын жеке тұлғаның аты, әкесінің аты (бар болса), тегі немесе заңды тұлғаның атауы)

2025 жылғы 9 маусымдағы № 1/45 жерге орналастыру жобасын жасауға арналған өтініш негізінде «Хромтау аудандық ауыл шаруашылығы және жер қатынастары бөлімі» ММ

(жеке тұлғаның аты, әкесінің аты (бар болса), тегі немесе заңды тұлғаның атауы)

жер учаскесіне 3 жыл мерзімге жалға алу құқығы

үй жайларға (құрылыстар мен ғимараттарға) қызмет көрсету үшін
(жер учаскесіне құқық түрі, нысаналы мақсаты, кадастрлық нөмірі (бар болса))

беретін / тиесілі жер учаскесіне танаптық зерттеп-қарау жүргізді.

Тапсырыс берушінің/өкілдің: Рсалин Койшибай Ибраемович
(аты, әкесінің аты (бар болса), тегі)

Үшінші тұлғалардың (қажет болғанда) : қажет емес

(аты, әкесінің аты (бар болса), тегі)

қатысуымен

Танаптық зерттеп-қарау нәтижесінде мыналар анықталды:

Жер учаскесінің орналасқан жері: Ақтөбе облысы, Хромтау ауданы, Хромтау қаласы, Республика көшесі, 1382 «А» үй
(мекенжайы, орналасқан жері)

Жер учаскесінің алаңы 0.1260 гектарды құрайды.

Жер учаскесін танаптық зерттеп-қарау өткізгенде пайдаланылған геодезиялық аспаптар геодезиялық спутниктік GEOKURSE-Survey E300 Pro аспабы
(аспаптар түрі, дәлдігі)

Жер учаскесінің жай-күйі (жер учаскесінің физикалық жай-күйі, объектілер/құрылыстардың/құрылысжайлардың, инженерлік коммуникациялардың, жолдардың, оның ішінде автожолдардың, далалық жолдардың, теміржолдардың, көпірлердің, қоршаулардың бар-жоғы туралы мәліметтер)
жер учаскесінің шекарасы темір қазығы бойынша өтеді.

Шекаралардың (аралас жер пайдаланушыларды анықтау, әр шектес бойынша шекараның жергілікті белгілері мен бағдарлары бойынша өтуін сипаттау) сипаттамасы: А-дан Б-ға дейін 020400042905 ЖУ, Б-дан А-ға дейін Хромтау қаласының жерлері

Бөгде пайдаланудағы жерлердің сипаттамасы: (электр және байланыс желісі, құдықтар, құрылыстар, каналдар және басқа коммуникациялар) жоқ

Жобаны орындаушы: Шайзада Ғайса Мұхиадинұлы

(аты, әкесінің аты (бар болса), тегі)

(қолы)

(күні)

Тапсырыс беруші/өкілі: Рсалин Койшибай Ибраемович

(аты, әкесінің аты (бар болса), тегі)


(қолы)

(күні)

Жер учаскесін танаптық зерттеп-қарау сызбасы

Мекенжайы: Хромтау ауданы, Хромтау қаласы, Республика көшесі, 1382 «А»

Ауданы: 0.1260 га

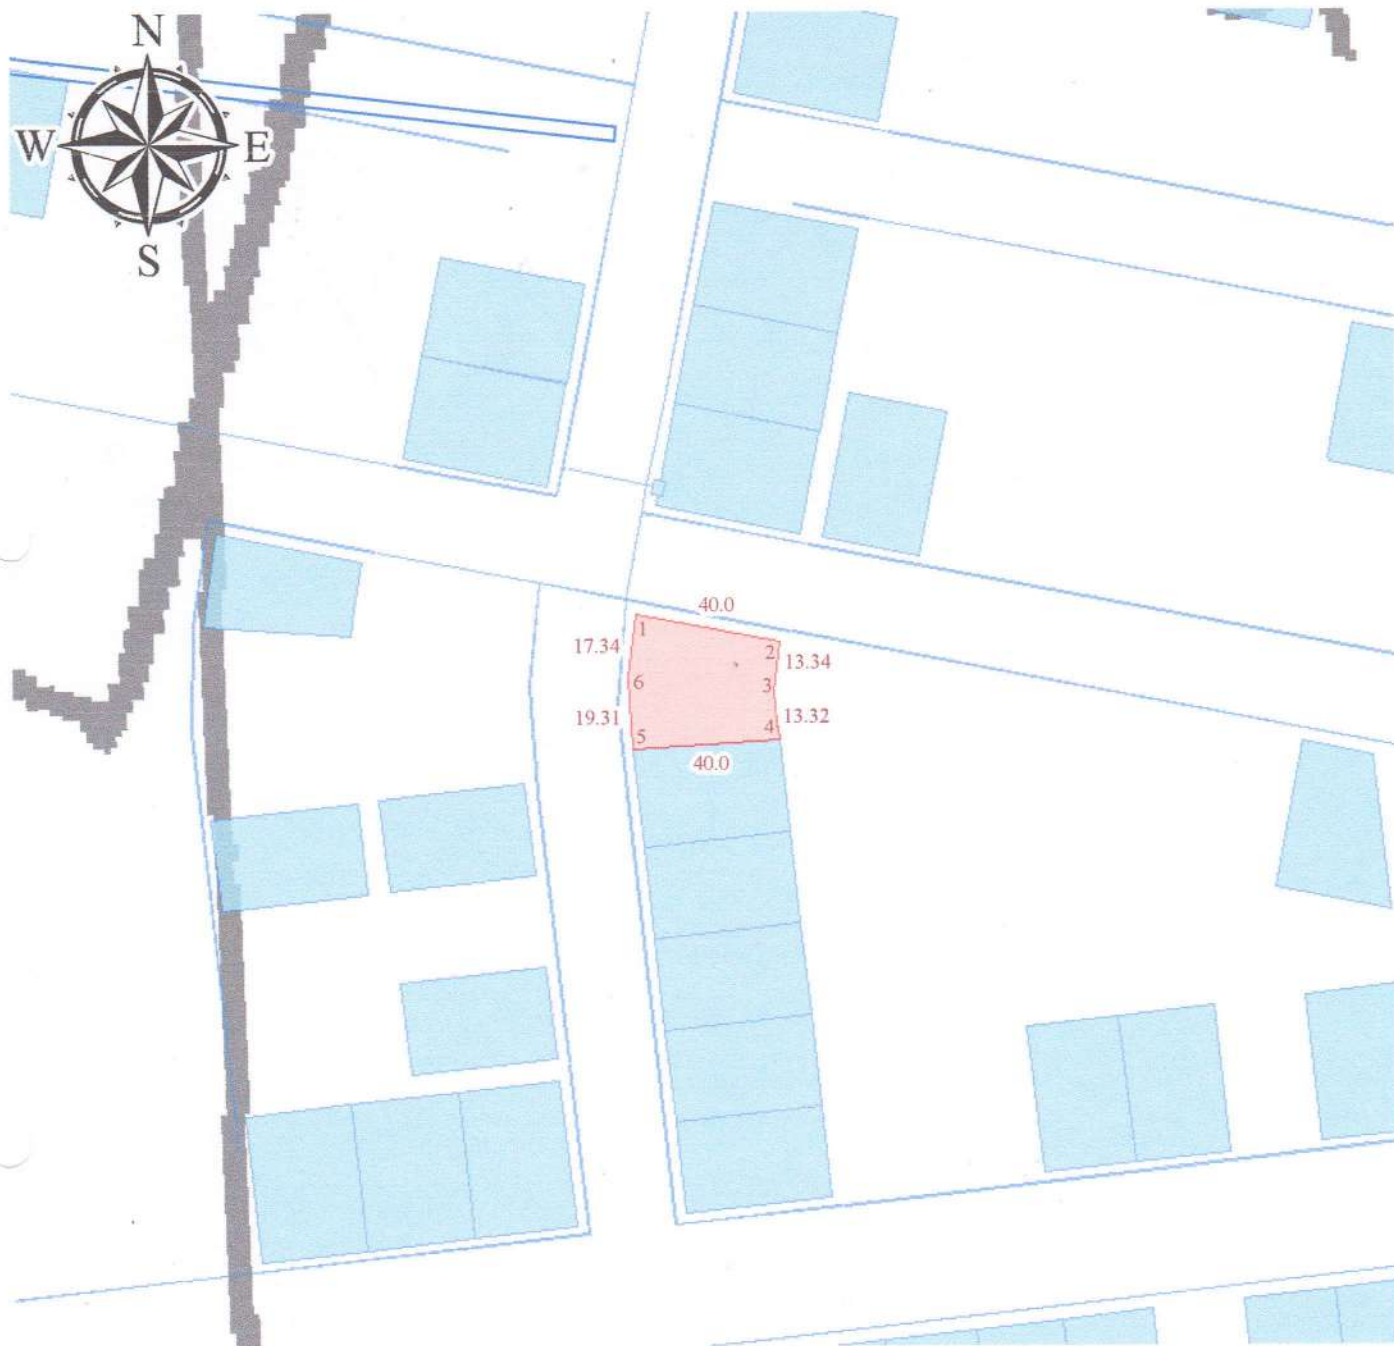

Масштабы 1: 2000

Шартты белгілер

- рәсімделген жер учаскелері
- елді мекендердің жерлері
- берілген жер учаскелері

- жобалық өлшемдері, м
- бұрыш нүктелерінің нөмірлері

Орындаушы: Шайзада Ғайса Мұхиадинұлы

(аты, әкесінің аты (бар болса), тегі)

(қолы)

(күні)

Тапсырыс беруші: Рсалин Койшибай Ибраимович

(аты, әкесінің аты (бар болса), тегі)

(қолы)

(күні)


Жерге орналастыру процесіне қатысушылардың жер учаскесін келісу схемасы (жоспары)

Ақтөбе облысы, Хромтау ауданы, Хромтау қаласы, Республика көшесі, 1382 «А» мекен жайы бойынша орналасқан жер учаскесіне мемлекеттік органдардың, үшінші тұлғалардың (шектес және (немесе) бөгде жер учаскелерінің меншік иелері мен жер пайдаланушылары) жер учаскесін келісу схемасы (жоспары).

«Хромтау аудандық ауыл шаруашылығы және жер қатынастары бөлімі» ММ

(заңды тұлғаның атауы немесе жеке тұлғаның аты, әкесінің аты (бар болса), тегі)

"Оңтүстік – Солтүстік" бағытта

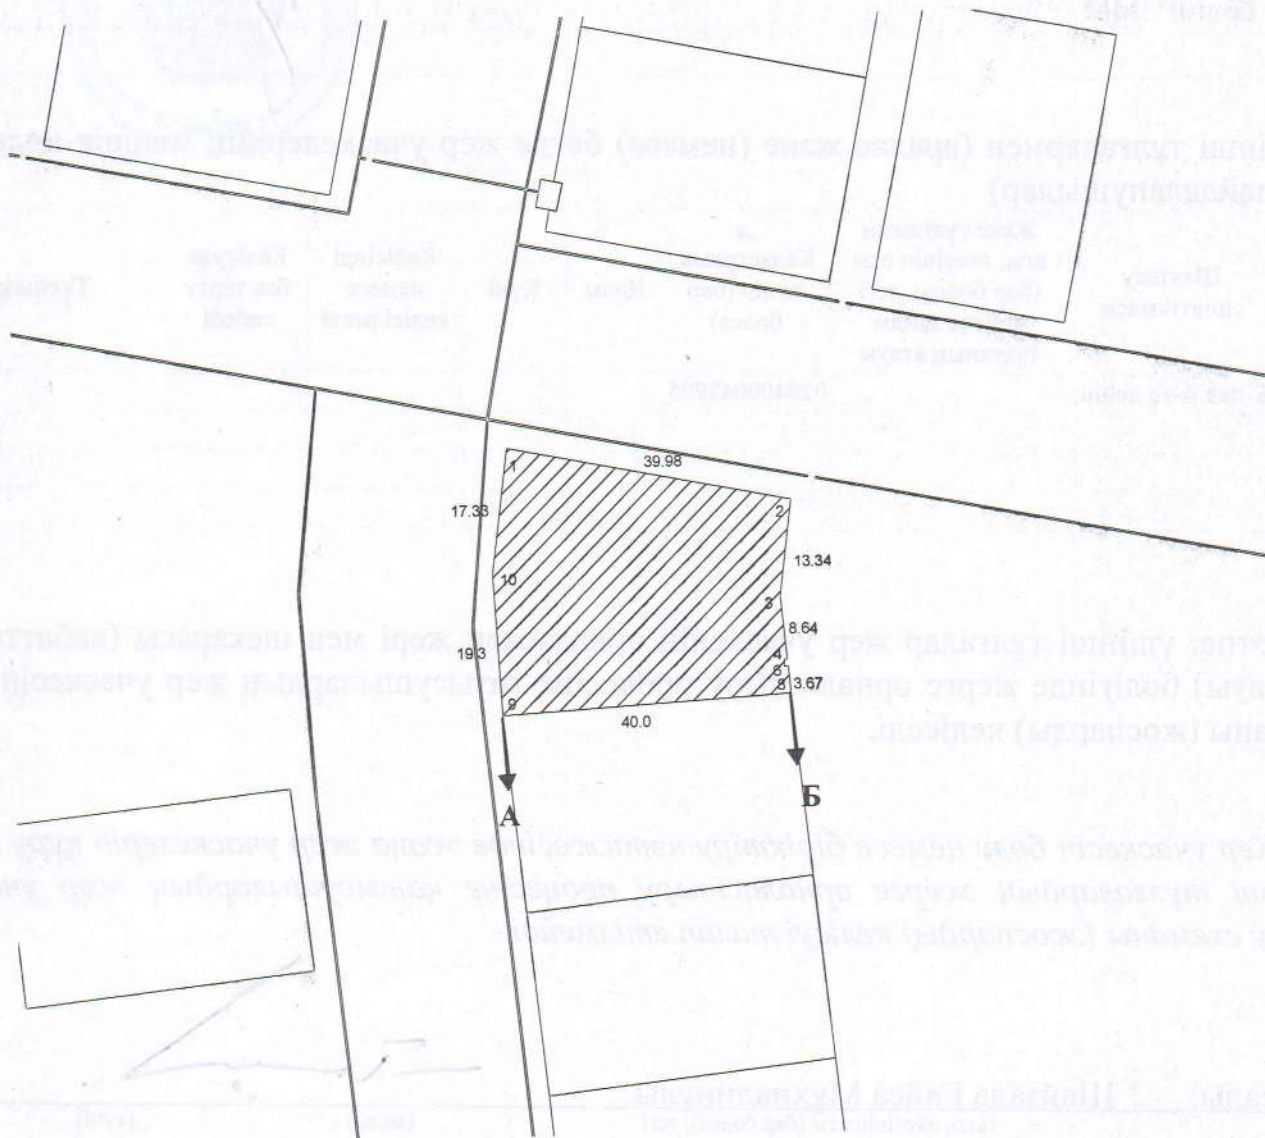

Шектесу сипаттамасы:		Жер учаскенің кадастрлық нөмірі (бар болса)
А-дан Б-ға дейін:		Хромтау қаласының жерлері
Б-дан А-ға дейін:		020400042905 ЖУ

Жер учаскесін келісу схемасы (жоспары) жерге орналастыру процесіне қатысушылармен келісілді:

Мемлекеттік органдармен:

Р/с №	Мемлекеттік органның атауы	Келісетін тұлғаның лауазымы	Келісетін лауазымды тұлғаның аты, әкесінің аты (бар болса), тегі	Қолы және мөрі	Күні
1	"Хромтау қаласы әкімінің аппараты" ММ	Әкім	С.Шабикбаев		
2	"Хромтау ауданық сәулет, қала құрылысы және құрылыс бөлімі" ММ	Басшысы	А.Аманшиев		

Үшінші тұлғалармен (аралас және (немесе) бөгде жер учаскелерінің меншік иелері мен жер пайдаланушылар)

Р/с №	Шектесу сипаттамасы	Жеке тұлғаның аты, әкесінің аты (бар болса), тегі немесе заңды тұлғаның атауы	Кадастрлық нөмір (бар болса)	Қолы	Күні	Келісілді немесе келісілмеді	Келісуде бас тарту себебі	Түсіндірме
1	Б-дан А-ға дейін:		020400042905					
2								
3								
4								

Ескертпе: үшінші тұлғалар жер учаскенің орналасқан жері мен шекарасы (қабаттасудың болмауы) бөлігінде жерге орналастыру процесіне қатысушылардың жер учаскесін келісу схеманы (жоспарды) келіседі.

Жер учаскесін бөлу немесе біріктіру нәтижесінде жаңа жер учаскелерін құру кезі, үшінші тұлғалардың жерге орналастыру процесіне қатысушылардың жер учаскесін келісу схеманы (жоспарды) келісуі талап етілмейді.

Жасады: Шайзада Ғайса Мұхиадинұлы
(аты, әкесінің аты (бар болса), тегі) (қолы) (күні)


Жерге орналастыру процесіне қатысушылардың жер учаскесін келісу схемасы (жоспары)

Ақтөбе облысы, Хромтау ауданы, Хромтау қаласы, Республика көшесі, 1382 «А» мекен жайы бойынша орналасқан жер учаскесіне мемлекеттік органдардың, үшінші тұлғалардың (шектес және (немесе) бөгде жер учаскелерінің меншік иелері мен жер пайдаланушылары) жер учаскесін келісу схемасы (жоспары).

«Хромтау аудандық ауыл шаруашылығы және жер қатынастары бөлімі» ММ


(заңды тұлғаның атауы немесе жеке тұлғаның аты, әкесінің аты (бар болса), тегі)

"Оңтүстік – Солтүстік" бағытта

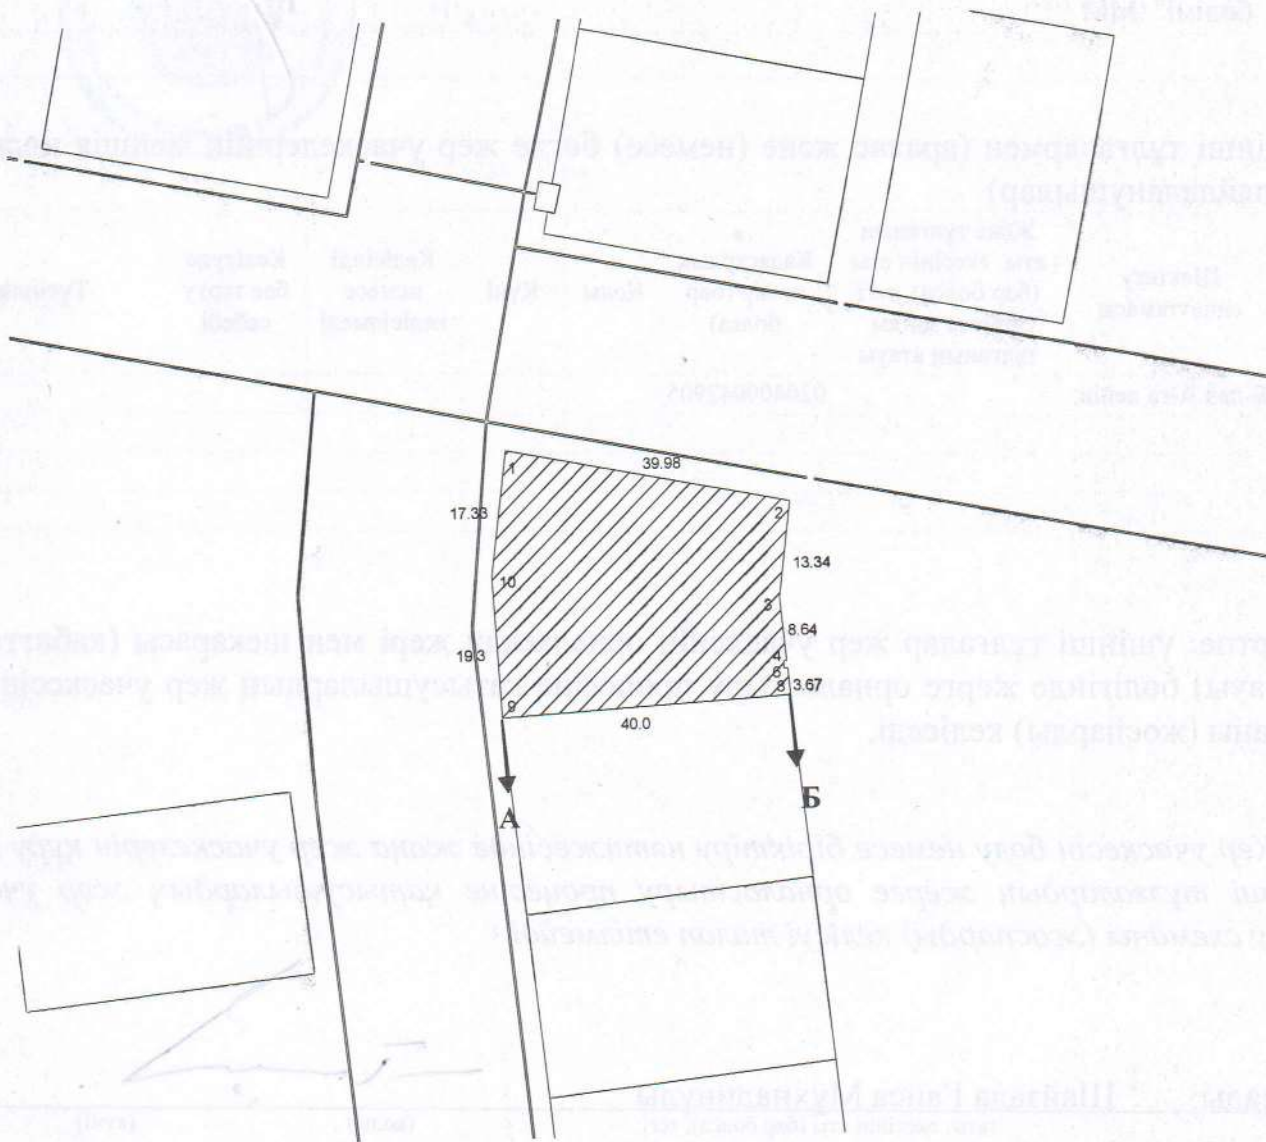

Шектесу сипаттамасы:		Жер учаскенің кадастрлық нөмірі (бар болса)
А-дан Б-ға дейін:		Хромтау қаласының жерлері
Б-дан А-ға дейін:		020400042905 ЖУ

**Елді мекендер (қалалар, кенттер мен ауылдық елді мекендер)
шегінде орналасқан жер учаскесін жобалау кезінде
жер учаскесінің схемасы (жоспары)**

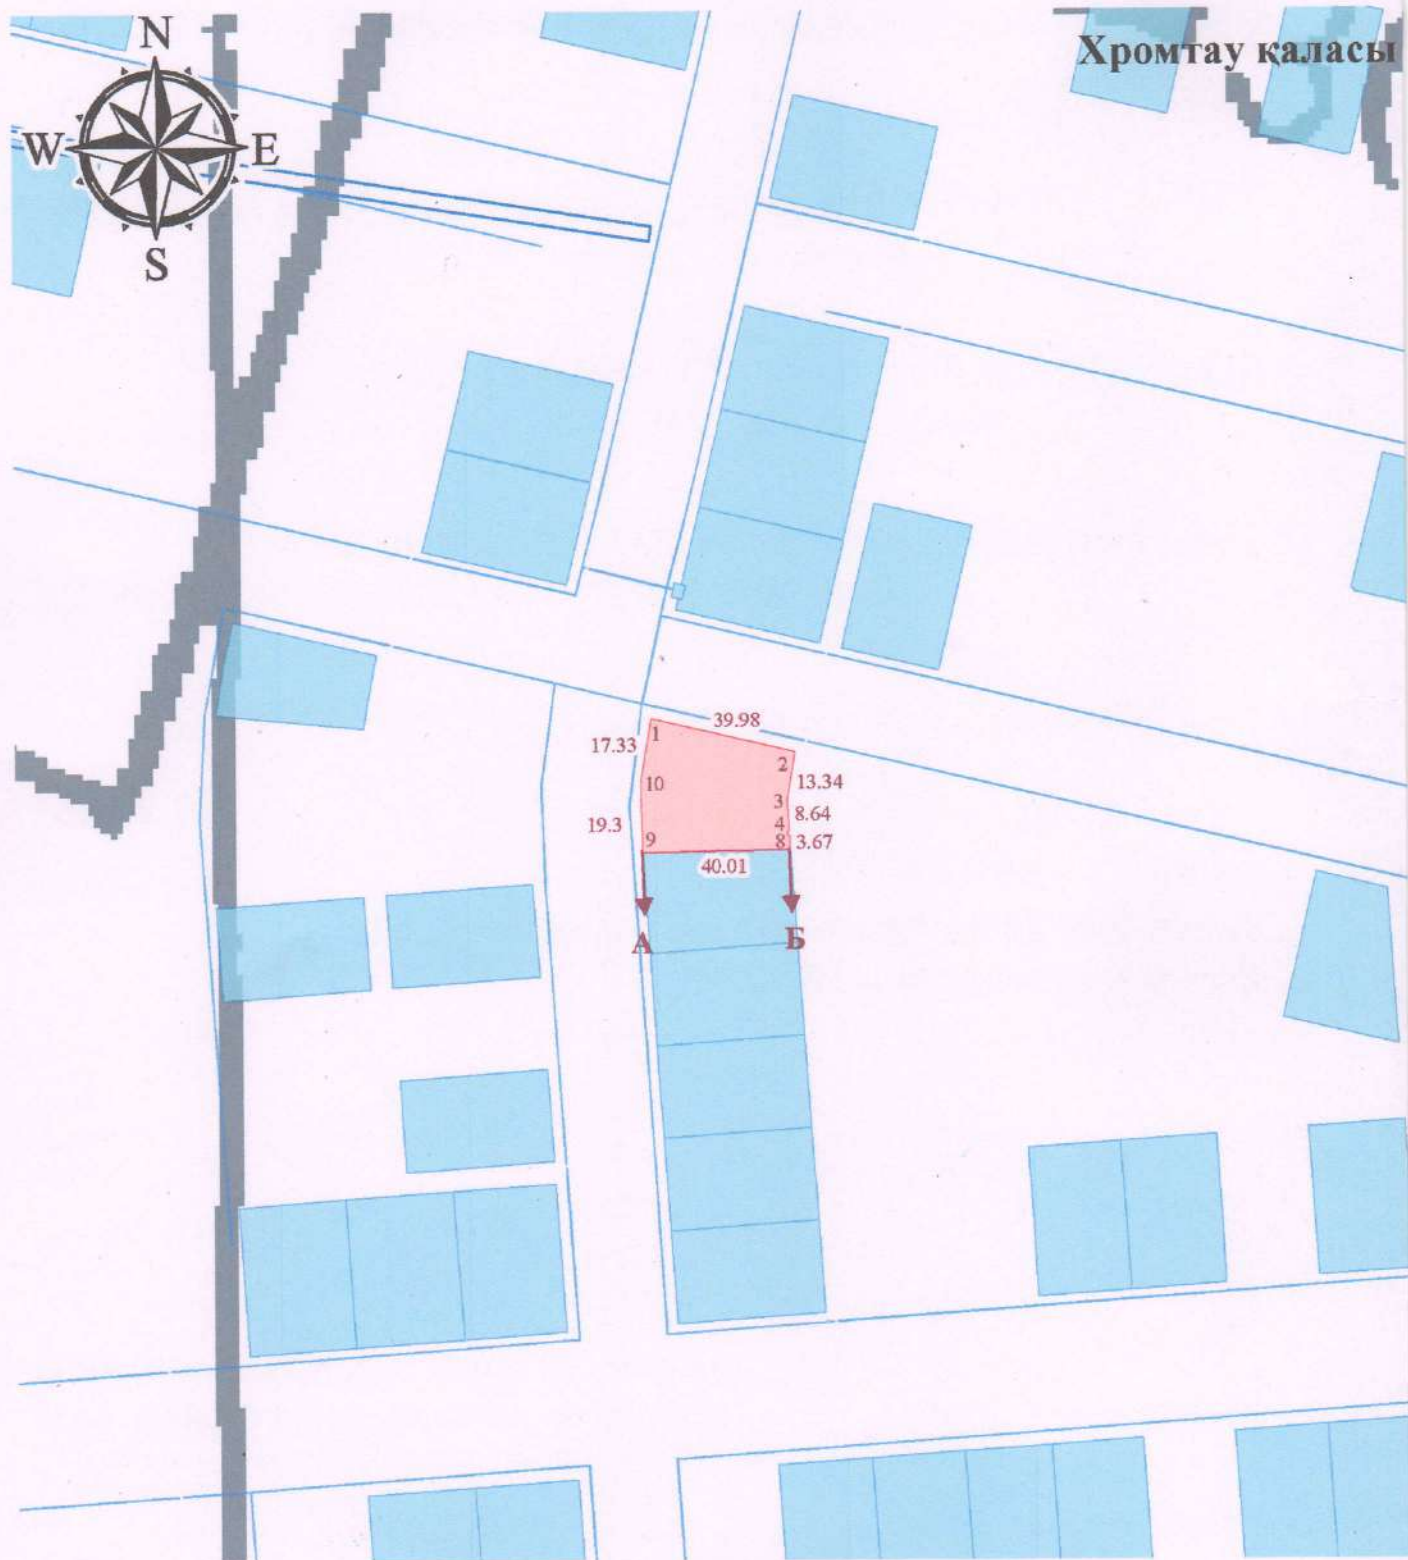

Шартты белгілер

- рәсімделген жер учаскелері
- елді мекендердің жерлері
- бөлінген жер учаскелері

- 39.98** - жобалық өлшемдері, м
- 4** - бұрыш нүктелерінің нөмірлері
- A** - шектестіктер

«Хромтау аудандық ауыл шаруашылығы және жер меншік иесі/жер пайдаланушы: қатынастары бөлімі» ММ

Нысаналы мақсаты: үй жайларға (құрылыстар мен ғимараттарға) қызмет көрсету

Құқық түрі: жер учаскесіне 3 (үш) жыл мерзімге жалға алу құқығы

Орналасқан жері: Ақтөбе облысы, Хромтау ауданы, Хромтау қаласы, Республика көшесі, 1382 "А" уч.

Жер учаскесінің алаңы: 0.1260 га:

Шектесулердің сипаттамасы:

**А-дан Б-ға дейін Хромтау қаласының жерлері,
Б-дан А-ға дейін 020400042905 ЖУ**

«Хромтау аудандық ауыл шаруашылығы және жер қатынастары бөлімі» ММ
Тапсырыс беруші:

(жеке тұлғаның аты, әкесінің аты (бар болса), тегі немесе заңды тұлғаның атауы, қолы)

Орындаушы	Аты-жөні, тегі	Қолы	Күні	Жоба атауы			
				Шаруашылықаралық жерге орналастыру жер учаскесіне 3 (үш) жыл мерзімге жалға алу құқығы			
"Platinum Elit" ЖШС	директоры Шайзада Ғ.М.		14.06.2020	«Хромтау аудандық ауыл шаруашылығы және жер қатынастары бөлімі» ММ			
Жерге-орналастырушы	Шайзада Ғ.М.			Жоба сызбасы	бет	беттер	масштабпен
					1	1	1: 2000

«PLATINUM ELIT» ЖАУАПКЕРШІЛІГІ ШЕКТЕУЛІ СЕРІКТЕСТІГІ
БСН 240240022492

Шекараны белгілеу (қалпына келтіру) материалдары

үй жайларға (құрылыстар мен ғимараттарға) қызмет көрсету жер учаскесіне
(жерге орналастыру жобасының атауы)

Тапсырыс берушінің атауы: «Хромтау аудандық ауыл шаруашылығы және
жер қатынастары бөлімі» ММ
(жеке тұлғаның аты-жөні немесе заңды тұлғаның атауы)

Жер учаскесінің орналасқан жері (мекенжайы): Ақтөбе облысы, Хромтау
ауданы, Хромтау қаласы, Республика көшесі, 1382 «А»

Орындаушы: Ғ.Шайзада


(қолы, күні)

«Platinum Elit» ЖШС

директоры Ғ.М. Шайзадаға

(жерге орналастыру жобасын әзірлеуді жүзеге асыратын жеке тұлғаның аты, әкесінің аты (бар болса), тегі немесе заңды тұлғаның толық атауы)

кімнен

«Хромтау аудандық ауыл шаруашылығы

және жер қатынастары бөлімі» ММ

(жеке тұлғаның аты, әкесінің аты (бар болса), тегі

басшысы Рсалин Койшыбай Ибраемович

немесе заңды тұлғаның атауы, жеке сәйкестендіру нөмірі/
бизнес сәйкестендіру нөмірі және деректемелері)

190240001241

жеке тұлғаның немесе заңды тұлға өкілінің жеке басын
куәландыратын

+7 705 402 4282

құжаттың нөмірі және күні, байланыс телефоны)

Хромтау ауданы, Хромтау қаласы,

орналасқан жерінің мекен-жайы (заңды тұлғалар үшін)

Республика көшесі, 784

не тұрғылықты жерінің мекен-жайы (жеке тұлғалар үшін)

Өтініш

Сізден, меншік құқындағы жер учаскесіне жерге орналастыру жұмыстарын
жүргізуіңізді сұраймын

Хромтау ауданы

(жер учаскесінің орналасқан жері)

үй жайларға (құрылыстар мен ғимараттарға) қызмте көрсету үшін;

(жер учаскесінің нысаналы мақсаты және ауданы)

Өтініш беруші: Рсалин Койшыбай Ибраемович

(жеке тұлғаның немесе жеке немесе заңды тұлға өкілінің, аты, әкесінің аты (бар болса) тегі, қолы)

Күні 09.06.2025

Жергілікті жерде жер учаскесінің шекараларын белгілеудің (қалпына келтірудің)

А К Т І С І

16.06. 2025 жыл

Мен, Шайзада Файса Мұхиадинұлы, «PLATINUM ELIT» ЖШС директоры

(тегі, аты, әкесінің аты, қызметі)

09.06.2025 жс №1/45 арызына сәйкес

(жұмыстың жасалу негізі)

Ақтөбе облысы, Хромтау ауданы, Хромтау қаласы, Республика көшесі, 1382«А»

(жер пайдаланушының атауы және жер учаскесінің орналасқан жері)

үй жсайларға (құрылыстар мен ғимараттарға) қызмет көрсету шекарасын натураға шығару (қалпына келтіру)

төмендегі жер пайдаланушылардың өкілетті өкілдерінің қатысуымен орындалды:

Реттік саны	Жер пайдаланушының атауы	Өкілдің Тегі, аты, әкесінің аты
1.	«Хромтау аудандық ауыл шаруашылығы және жер қатынастары бөлімі» ММ	Рсалин Койшибай Ибраимович
2.		
3.		
4.		
5.		
6.		
7.		
8.		
9.		

1. Көрші жер пайдаланушылардың өкілдері шақырылды, бірақ келген жоқ:

2. Шекараны түсіру (қалпына келтіру) сипаттамасы: (сипаттамасын көрсету және әр көрші жер пайдаланушылардың шекарасының жергілікті белгілері, сай сала, өзен бойы көрсету,

ұзындығы және шекарасының бағыты, жыртылған жер ұзындығы, салынған шекара белгілерінің түрі, саны).

жер учаскесінің шекарасы темір қазығы бойынша өтеді

Жер учаскесінің периметр бойынша шекарасының ұзындығы 144,12 м

3. Өкілдің өтініші (келісімі немесе қарсы болуы) шекараны түсіру (қалпына келтіру) бойынша:

Қарсы емес

4. Бөлінген жер учаскесін былай пайдалану керек: _____
үй жайларға (құрылыстар мен ғимараттарға) қызмет көрсету
(мекеменің атауы, пайдалану жағдайы және мақсаты)

тек қана сол мақсатқа.

5. Бөлінген жер учаскесін пайдалануға кірісті: _____

Құқық қуәландыратын құжаттарды алған сәттен бастап

6. Межелік белгілерін сақтау қатысқандарға хабарланды.

Жерге орналастырушы:


Ф.Шайзада

Жерге орналасушы
Шаруалығының өкілі:

 К.Рсалин

Межеліеу белгілерін сақтауға тапсыру
АКТІСІ

« 12 » 08 2015 ЖЫЛ

Біз, төменде қол қойғандар: «PLATINUM ELIT» ЖШС
(кәсіпорынның атауы, аты-жөні, тегі)

бір тараптан, және «Хромтау аудандық ауыл шаруашылығы және жер қатынастары бөлімі» ММ
(аты-жөні, тегі, ұйымның атауы, лауазымы)

өкілі екінші тараптан, шекараны бекіту кезінде жергілікті жерде орнатылған межеліеу белгілерін біріншісі тапсырғандығы, ал екіншісі қабылдағандығы туралы осы актті 2 данада жасадық, соның ішінде (түрі): темір қада 4 дана

Межеліеу белгілері жоғалған немесе бұзылған жағдайларында жер учаскесінің меншік иесі немесе меншік иегері оларды қалпына келтіру бойынша іс-шараларды қолдануға міндет алады. Межеліеу белгілерінің сақталуына бақылауды жер инспекциясы жүргізеді.

Акт екі данада жасалынып, оның бір данасы «PLATINUM ELIT» ЖШС
(кәсіпорынның атауы)

жер-кадастрлық ісінің құрамына енгізіледі, ал екіншісі «Хромтау аудандық ауыл шаруашылығы және жер қатынастары бөлімі» ММ
(аты-жөні, тегі, ұйымның атауы, лауазымы)

ұсынылады.

Тапсырған: Шайзада Ғайса Мұхиадинұлы
(аты-жөні, қолы)

Қабылдаған: Рсалин Койшибай Ибраемович
(аты-жөні, қолы)





Кімге/Кому ТОО "Platinum Elit"

(жеке тұлғаның аты, әкесінің аты (бар болса), тегі/занды тұлғаның
атауы/фамилия, имя, отчество (при его наличии) физического
лица/наименование юридического лица)

Акт сверки ведомости координат проектируемого земельного участка № 2025-5098138

Ұсынылған жобаланып отырған жер учаскесі координаттарының ведомосін мынадай деректермен салыстырып
тексеру нәтижелері бойынша:

По результатам сверки представленной ведомости координат проектируемого земельного участка со следующими
данными:

Жер учаскесінің сәйкестендіру нөмірі/
Идентификационный номер земельного
участка:

02034820250613069969

(қолданыстағы учаскенің шекаралары өзгерген кезде көрсетіледі/ указывается
при изменении границ существующего участка)

Жер учаскесінің алаңы:

0.1260 гектар.

Площадь земельного участка:

Жер учаскесінің нысаналы мақсаты:

үй жайларға (құрылыстар мен ғимараттарға) қызмет көрсету

Целевое назначение земельного
участка:

обслуживание зданий (строений и сооружений)

Жер учаскесінің орналасқан жері:

Ақтөбе обл., Хромтау ауд., Хромтау қ. Республика көшесі, 1382 А

Местоположение земельного участка:

обл. Актыобинская, р-н Хромтауский, г. Хромтау улица Республика, 1382 А

Жер учаскесінің санаты:

Елді мекендердің (қалалардың, кенттер мен ауылдық елді мекендердің) жері

Категория земель:

Земли населенных пунктов (городов, поселков и сельских населенных пунктов)

Жерге орналастыру жобасын әзірлеуші туралы ақпарат:

ТОО "Platinum Elit", 240240022492

(ұйымның атауы, бизнес-сәйкестендіру нөмірі/жеке тұлғаның аты, әкесінің аты тегі, жеке сәйкестендіру нөмірі)

Информация о разработчике землеустроительного проекта:

ТОО "Platinum Elit", 240240022492

(наименование организации, БИН/фамилия, имя, отчество (при его наличии) физического лица, ИИН)

Осы құжат «Электрондық құжат және электрондық цифрлық қолтаңба туралы» 2003 жылғы 7 қаңтардағы N 370-ІІ ҚРЗ 1 бабына сәйкес қағаз жеткізгіштегі құжатпен бірдей.
Данный документ согласно пункту 1 статьи 370-ІІ ЗРК от 7 января 2003 года «Об электронном документе и электронной цифровой подписи» равнозначен документу на
бумажном носителе.



*штрих-код ЖМБМК АЖ-дан алынған және қызмет берушінің электрондық-цифрлық қолтаңбасымен қол қойылған деректерді қамтиды: «Азаматтарға арналған үкімет»
мемлекеттік корпорациясы» коммерциялық емес акционерлік қоғамының Ақтөбе облысы бойынша филиалының тіркеу және жер кадастры бойынша Хромтау аудандық бөлімі
*штрих-код содержит данные, полученные из ИС ЕГКН и подписанные электронно-цифровой подписью услугодателя: Отдел Хромтауского района по регистрации и
земельному кадастру филиала некоммерческого акционерного общества «Государственная корпорация «Правительство для граждан» по Актыобинской области

Әзірленген күні:

2025 жылғы «16» маусым

Дата разработки:

«16» июня 2025 года

Жобаланып отырған жер учаскесінің шекарасын ұсынылған жер учаскесінің координаттары бойынша «Бірыңғай мемлекеттік жылжымайтын мүлік кадастрының ақпараттық жүйесінің» графикалық деректерімен (шекараларға қабаттасудың жоктығы, алаңның, желілер өлшемдерінің) келісеміз.

Қосымша: Жобаланып отырған жер учаскесінің жоспары және координаттардың жиынтық ведомосі және жобаланып отырған жер учаскесі шекараларының ұзындығы.

Согласовываем границы проектируемого земельного участка графическим данным «Информационной системы единого государственного кадастра недвижимости» (отсутствие наложений границ, соответствие площади, меры линий) по представленным координатам земельного участка.

Приложение: План проектируемого земельного участка и сводная ведомость координат и длин сторон границ проектируемого земельного участка.

Салыстырып тексеруді жүргізді:

Шатаев Нагимжан Нурланович
(маманның аты, әкесінің аты тегі (бар болса))

Ерекше белгілер:

жок

(бұрын жобаланып отырған жер учаскесіне қабаттасу бар; жобаланып отырған жер учаскесі екі және одан да көп есепті орамдар шегінде орналасқан және басқалар)

Сверку произвел(а):

Шатаев Нагимжан Нурланович
(фамилия, имя, отчество (при его наличии) специалиста)

Особые отметки:

нет

(имеется наложение на ранее проектируемый земельный участок; проектируемый земельный участок находится в границах двух и более учетных кварталов и другие)

Салыстырып тексерілген күні:

2025 жылғы «16» маусым

Дата сверки:


«16» июня 2025 года

Осы құжат «Электрондық құжат және электрондық цифрлық қолтаңба туралы» 2003 жылғы 7 қаңтардағы N 370-ІІ ҚРЗ 1 бабына сәйкес қағаз жеткізгіштегі құжатпен бірдей. Данный документ согласно пункту 1 статьи 370-ІІ ЗРК от 7 января 2003 года «Об электронном документе и электронной цифровой подписи» равнозначен документу на бумажном носителе.



*штрих-код ЖМБМК АЖ-дан алынған және қызмет берушінің электрондық-цифрлық қолтаңбасымен қол қойылған деректерді қамтиды: «Азаматтарға арналған үкімет» мемлекеттік корпорациясы» коммерциялық емес акционерлік қоғамының Ақтөбе облысы бойынша филиалының тіркеу және жер кадастры бойынша Хромтау аудандық бөлімі
*штрих-код содержит данные, полученные из ИС ЕГРН и подписанные электронно-цифровой подписью услугодателя: Отдел Хромтауского района по регистрации и земельному кадастру филиала некоммерческого акционерного общества «Государственная корпорация «Правительство для граждан» по Актюбинской области

План проектируемого земельного участка

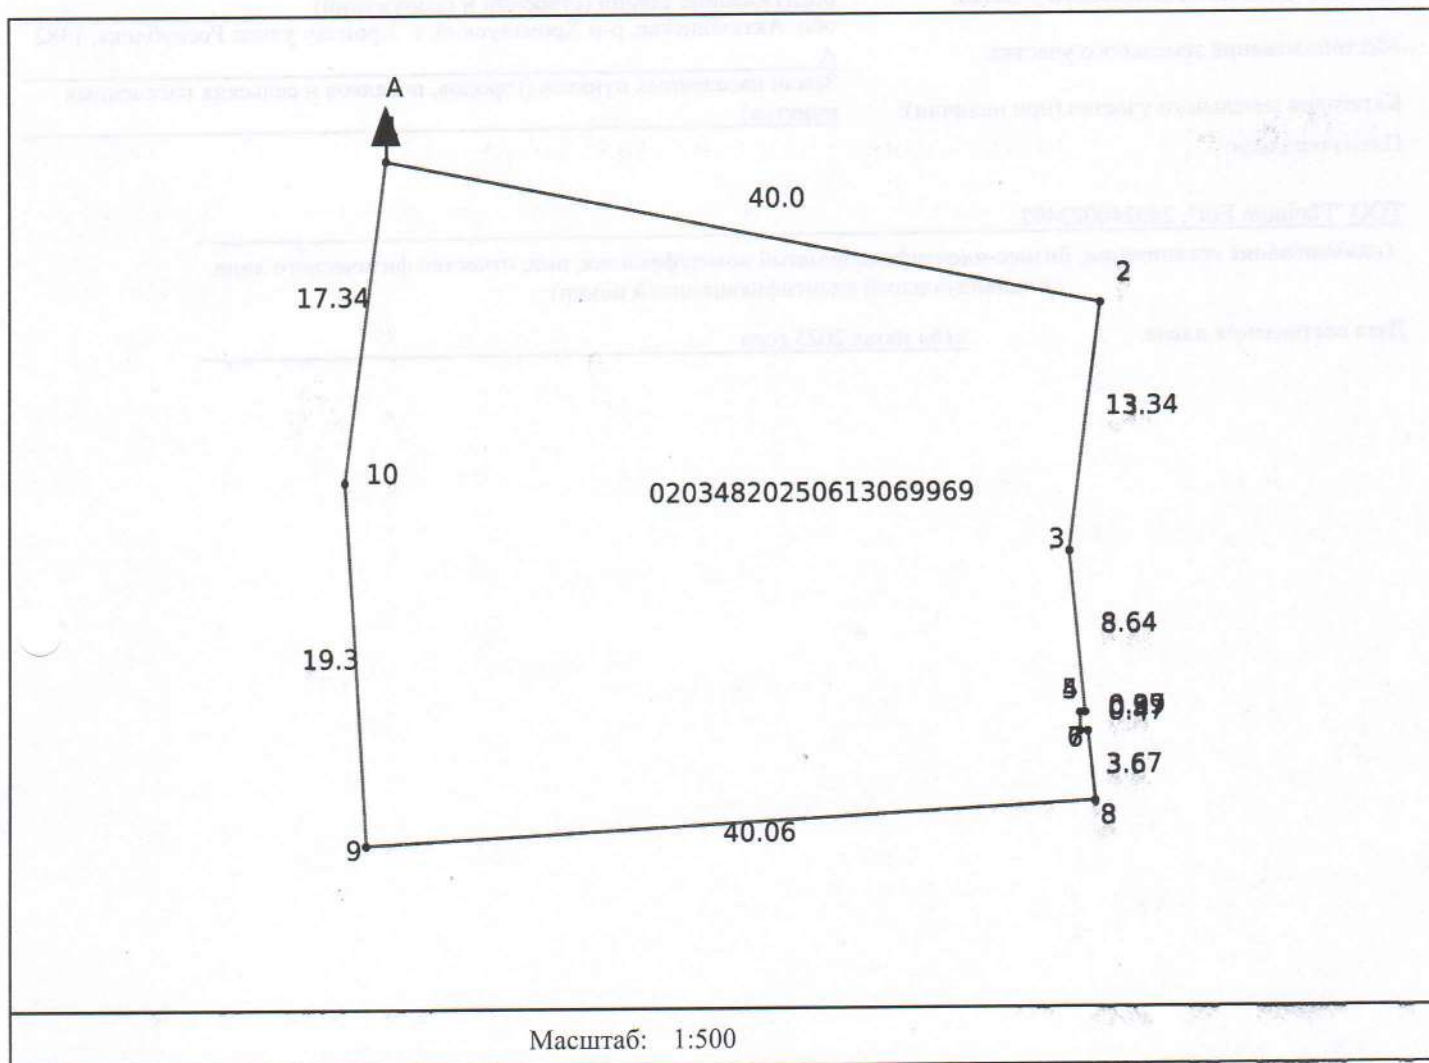

Условные обозначения:

-  проектируемый земельный
-  смежный земельный участок

Осы құжат «Электрондық құжат және электрондық цифрлық қолтаңба туралы» 2003 жылғы 7 қаңтардағы N 370-ІІ ҚРЗ І бабына сәйкес қағаз жеткізгіштегі құжатпен бірдей. Данный документ согласно пункту 1 статьи 370-ІІ ЗРК от 7 января 2003 года «Об электронном документе и электронной цифровой подписи» равнозначен документу на бумажном носителе.



*штрих-код ЖМБМК АЖ-дан алынған және қызмет берушінің электрондық-цифрлық қолтаңбасымен қол қойылған деректерді қамтиды: «Азаматтарға арналған үкімет» мемлекеттік корпорациясы» коммерциялық емес акционерлік қоғамының Ақтөбе облысы бойынша филиалының тіркеу және жер кадастры бойынша Хромтау аудандық бөлімі
 *штрих-код содержит данные, полученные из ИС ЕГРН и подписанные электронно-цифровой подписью услугодателя: Отдел Хромтауского района по регистрации и земельному кадастру филиала некоммерческого акционерного общества «Государственная корпорация «Правительство для граждан» по Актыбинской области

Площадь земельного участка: 0.1260 гектар.

Целевое назначение земельного участка: обслуживание зданий (строений и сооружений)

Местоположение земельного участка: обл. Актюбинская, р-н Хромтауский, г. Хромтау улица Республика, 1382

Категория земельного участка (при наличии): А

План составлен: Земли населенных пунктов (городов, поселков и сельских населенных пунктов)

ТОО "Platinum Elit", 240240022492

(наименование организации, бизнес-идентификационный номер/фамилия, имя, отчество физического лица, индивидуальный идентификационный номер)

Дата составления плана: «16» июня 2025 года

Осы құжат «Электрондық құжат және электрондық цифрлық қолтаңба туралы» 2003 жылғы 7 қаңтардағы N 370-ІІ ҚРЗ 1 бабына сәйкес қағаз жеткізгіштегі құжатпен бірдей. Данный документ согласно пункту 1 статьи 370-ІІ ЗРК от 7 января 2003 года «Об электронном документе и электронной цифровой подписи» равнозначен документу на бумажном носителе.



*штрих-код ЖМБМК АЖ-дан алынған және қызмет берушінің электрондық-цифрлық қолтаңбасымен қол қойылған деректерді қамтиды: «Азаматтарға арналған үкімет» мемлекеттік корпорациясы» коммерциялық емес акционерлік қоғамының Ақтөбе облысы бойынша филиалының тіркеу және жер кадастры бойынша Хромтау аудандық бөлімі

*штрих-код содержит данные, полученные из ИС ЕГКН и подписанные электронно-цифровой подписью услугодателя: Отдел Хромтауского района по регистрации и земельному кадастру филиала некоммерческого акционерного общества «Государственная корпорация «Правительство для граждан» по Актюбинской области

Сводная ведомость координат и длин сторон границ

Номер точки	Координаты		Длина (метр)
	X	Y	
1	600214.71	5570249.74	39.98
2	600253.94	5570242.04	13.34
3	600252.29	5570228.81	8.64
4	600253.16	5570220.21	0.37
5	600252.78	5570220.23	0.99
6	600252.79	5570219.23	0.47
7	600253.26	5570219.22	3.67
8	600253.61	5570215.56	40.04
9	600213.64	5570213.29	19.3
10	600212.49	5570232.56	17.33
1	600214.71	5570249.74	

Периметр, метр: 144.12

Площадь: 0.1260 гектар.

Ведомость составлена: ТОО "Platinum Elit", 240240022492

Дата составления ведомости: «16» июня 2025 года

Осы құжат «Электрондық құжат және электрондық цифрлық қолтаңба туралы» 2003 жылғы 7 қаңтардағы N 370-ІІ ҚРЗ 1 бабына сәйкес қағаз жеткізгіштегі құжатпен бірдей. Данный документ согласно пункту 1 статьи 370-ІІ ЗРК от 7 января 2003 года «Об электронном документе и электронной цифровой подписи» равнозначен документу на бумажном носителе.



*штрих-код ЖМБМК АЖ-дан алынған және қызмет берушінің электрондық-цифрлық қолтаңбасымен қол қойылған деректерді қамтиды: «Азаматтарға арналған үкімет» мемлекеттік корпорациясы» коммерциялық емес акционерлік қоғамының Ақтөбе облысы бойынша филиалының тіркеу және жер кадастры бойынша Хромтау аудандық бөлімі
*штрих-код содержит данные, полученные из ИС ЕГРН и подписанные электронно-цифровой подписью услугодателя: Отдел Хромтауского района по регистрации и земельному кадастру филиала некоммерческого акционерного общества «Государственная корпорация «Правительство для граждан» по Актыбинской области