
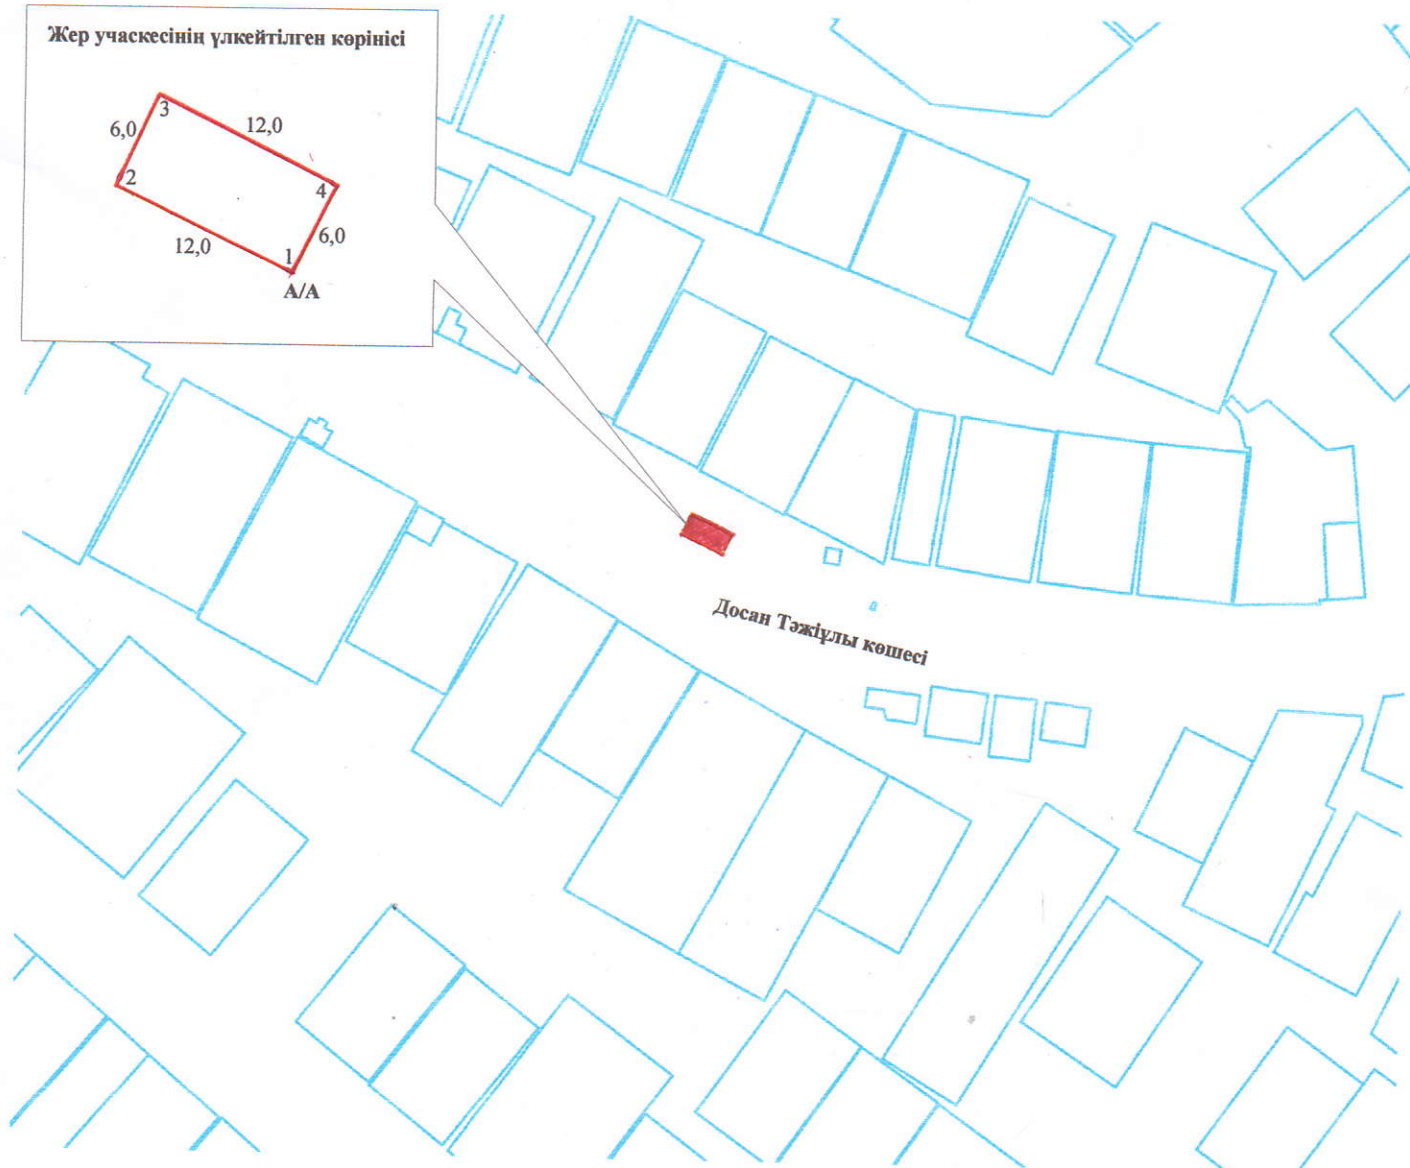


«Бейнеу аудандық жер қатынастары, сәулет және қала құрылысы бөлімі» ММ-нің
жер учаскесінің жобалау жоспары
Учаскесінің орналасқан жері: Маңғыстау облысы, Бейнеу ауданы, Бейнеу ауылы,
Досан Тәжіұлы көшесі, №54 В.
Жер учаскесінің нысаналы мақсаты: үй-жайларға (құрылыстар мен ғимараттарға)
қызмет көрсету (кәсіпкерлік нысандар) үшін.
Ауданы - 0,0072 га.

Жер учаскесінің үлкейтілген көрінісі

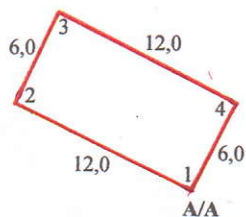

Шартты белгілері:

6,0 - Жер учаскесінің өлшемдері мен шекарасы

Шектес жер пайдаланушылар:
А-дан А-ға дейін: елді-мекен жері

КЕЛІСІЛДІ:

«Бейнеу аудандық жер
қатынастары, сәулет және
қала құрылысы бөлімі» ММ ✓

Лауазымы	атты-жөні	қолы	күні	Жерге орналастыруды жобалау		
Бөлім басшысы	Суйеубергенов Р.	<i>[Signature]</i>	2021 ж.	Бейнеу ауданы, Бейнеу ауылы, Досан Тәжіұлы көшесі, №54 В.		
Орындаған	Калиманов К.	<i>[Signature]</i>	2021 ж.			
Оператор	Мансурова Г.	<i>[Signature]</i>	2021 ж.	Жоба сызбасы		
				үй-жайларға (құрылыстар мен ғимараттарға) қызмет көрсету (кәсіпкерлік нысандар) үшін	парақтар	масштаб
					1	1:2 000
				«Азаматтарға арналған үкімет» мемлекеттік корпорациясы» КЕ АҚ Маңғыстау облысы бойынша филиалы Бейнеу аудандық «тіркеу және жер кадастры» бөлімі		