


Ғимараттар (құрылыстар мен құрылыс жайлар) салу және оларға қызмет көрсету үшін жер учаскесіне жеке меншік құқығын сату жөніндегі саудасаттыққа (аукционға) ұсынылатын жер учаскесінің орналасу жобасы

**Орналасқан жері: Жосалы кенті, Тәуелсіздік ықшам ауданы, Келменбет батыр көшесі
№32 учаске**

Көлемі: 0,1 гектар

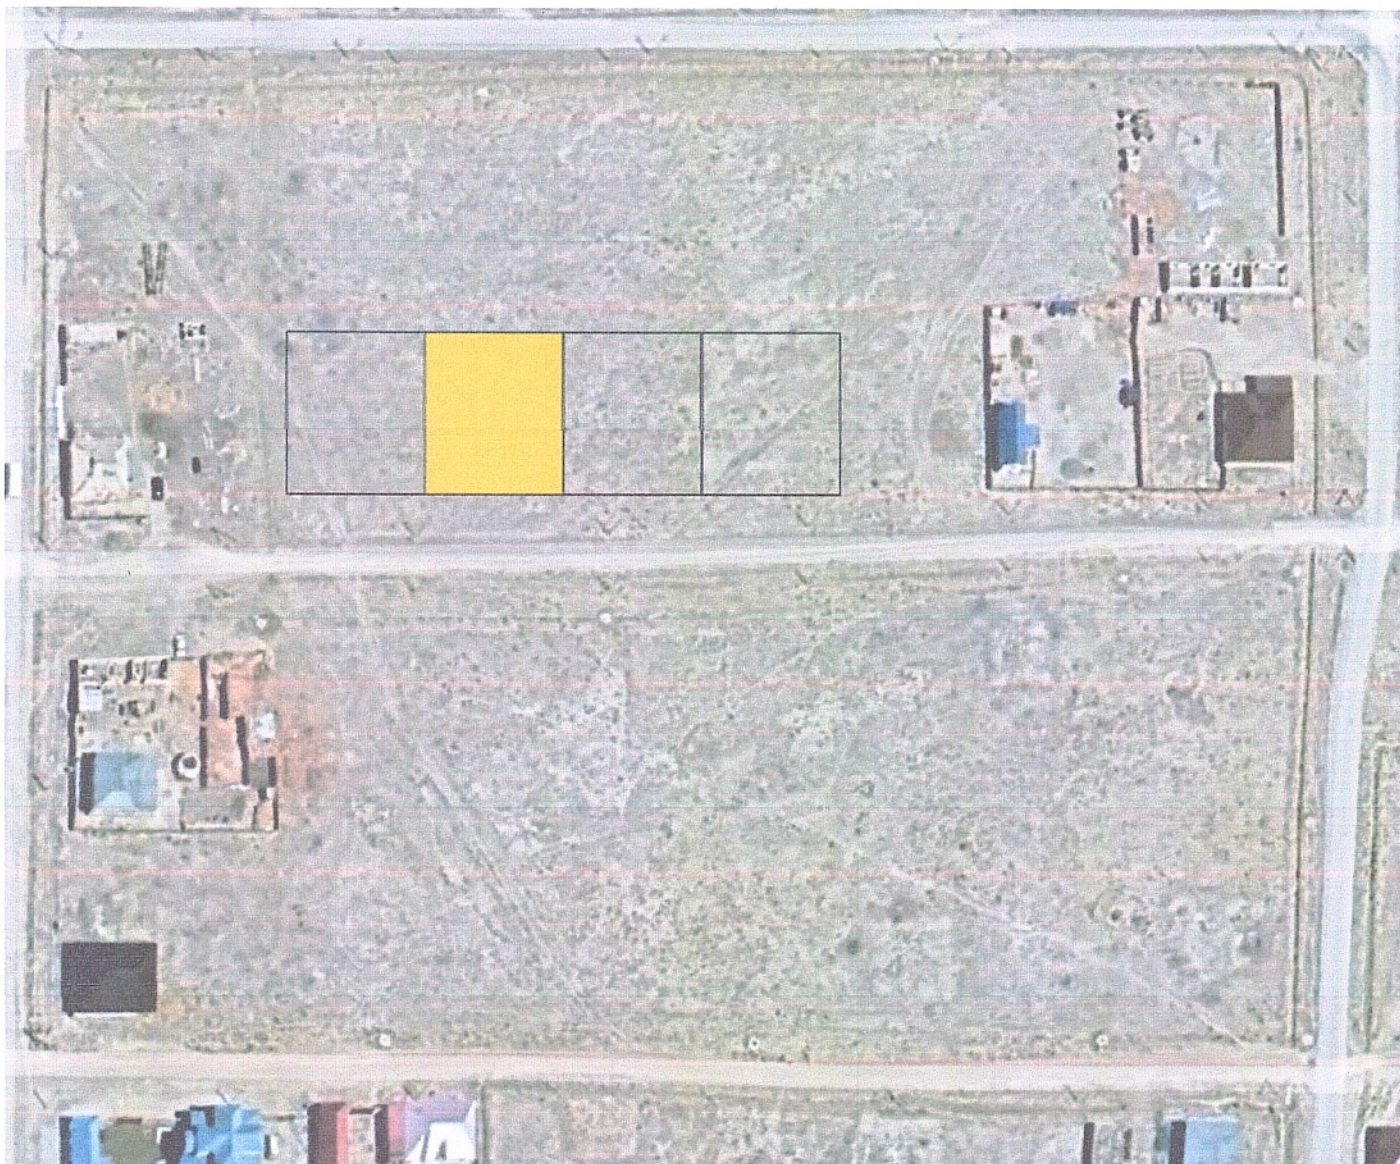

Келісілді:

Қармақшы аудандық ауыл шаруашылығы мен жер қатынастары бөлімінің басшысы:

Қармақшы аудандық құрылыс, сәулет және қала құрылысы бөлімінің басшысы:



А.Омаров

Т.Насырадин