


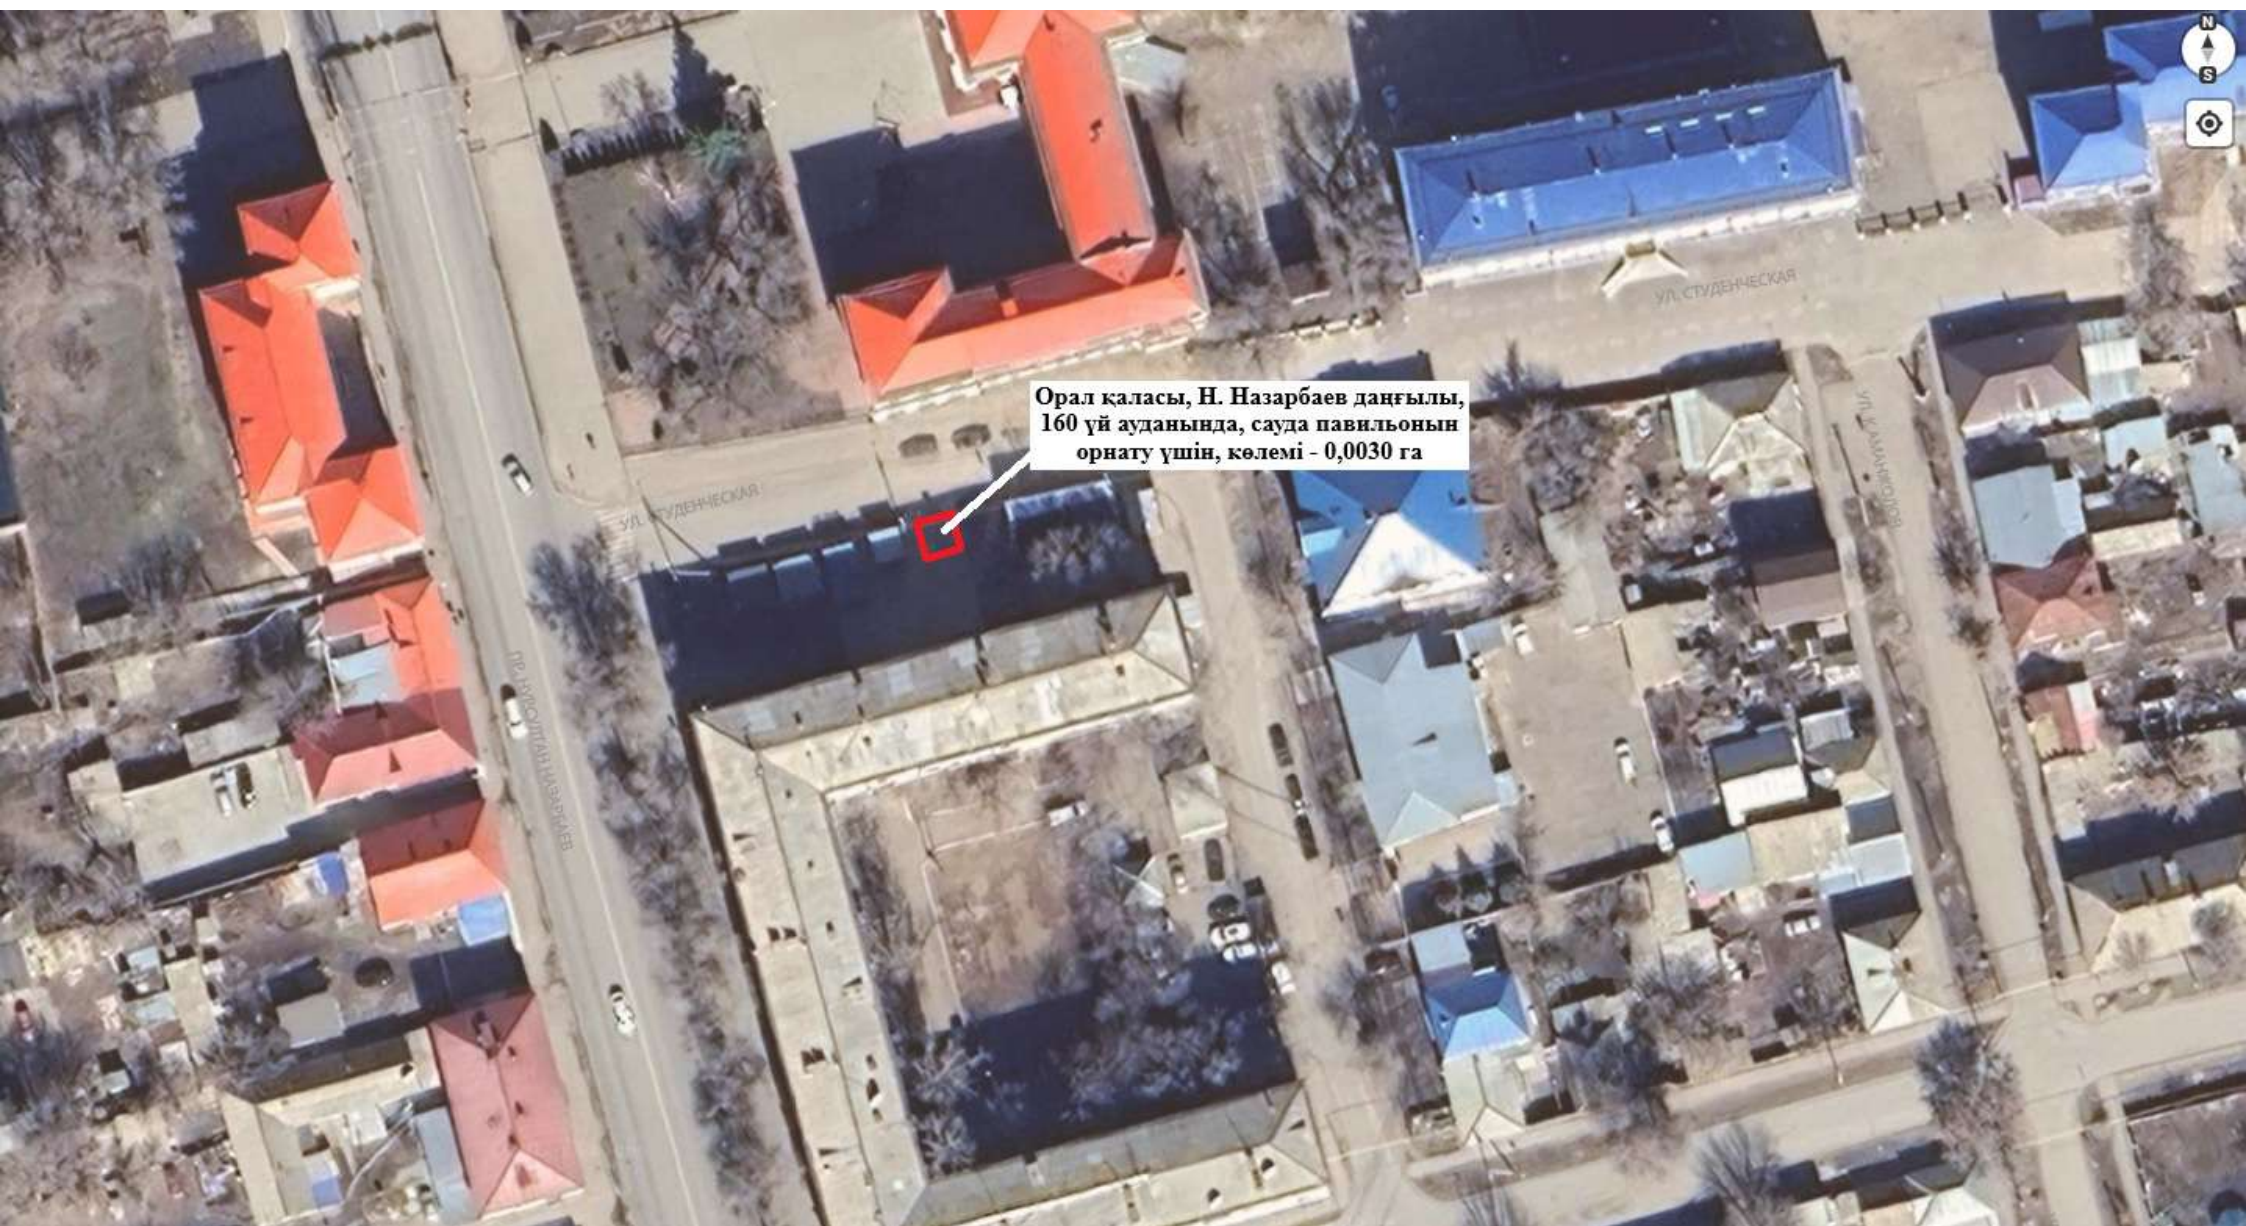

Орал қаласы, Н. Назарбаев даңғылы,
160 үй ауданында, сауда павильонын
орнату үшін, көлемі - 0,0030 га