

Келісілді:
Согласованно:

Бөлім басшысының м.а.: А.М. Исатаев

ШҚО "Семей қаласының сәулет
және қала құрылысы бөлімі"
ГУ "Отдел архитектуры и градостроительства
г. Семей ВКО"




[Handwritten signature]

МА/У 1074

сы
басы

М 1:500

Ситуационная схема
Схема размещения

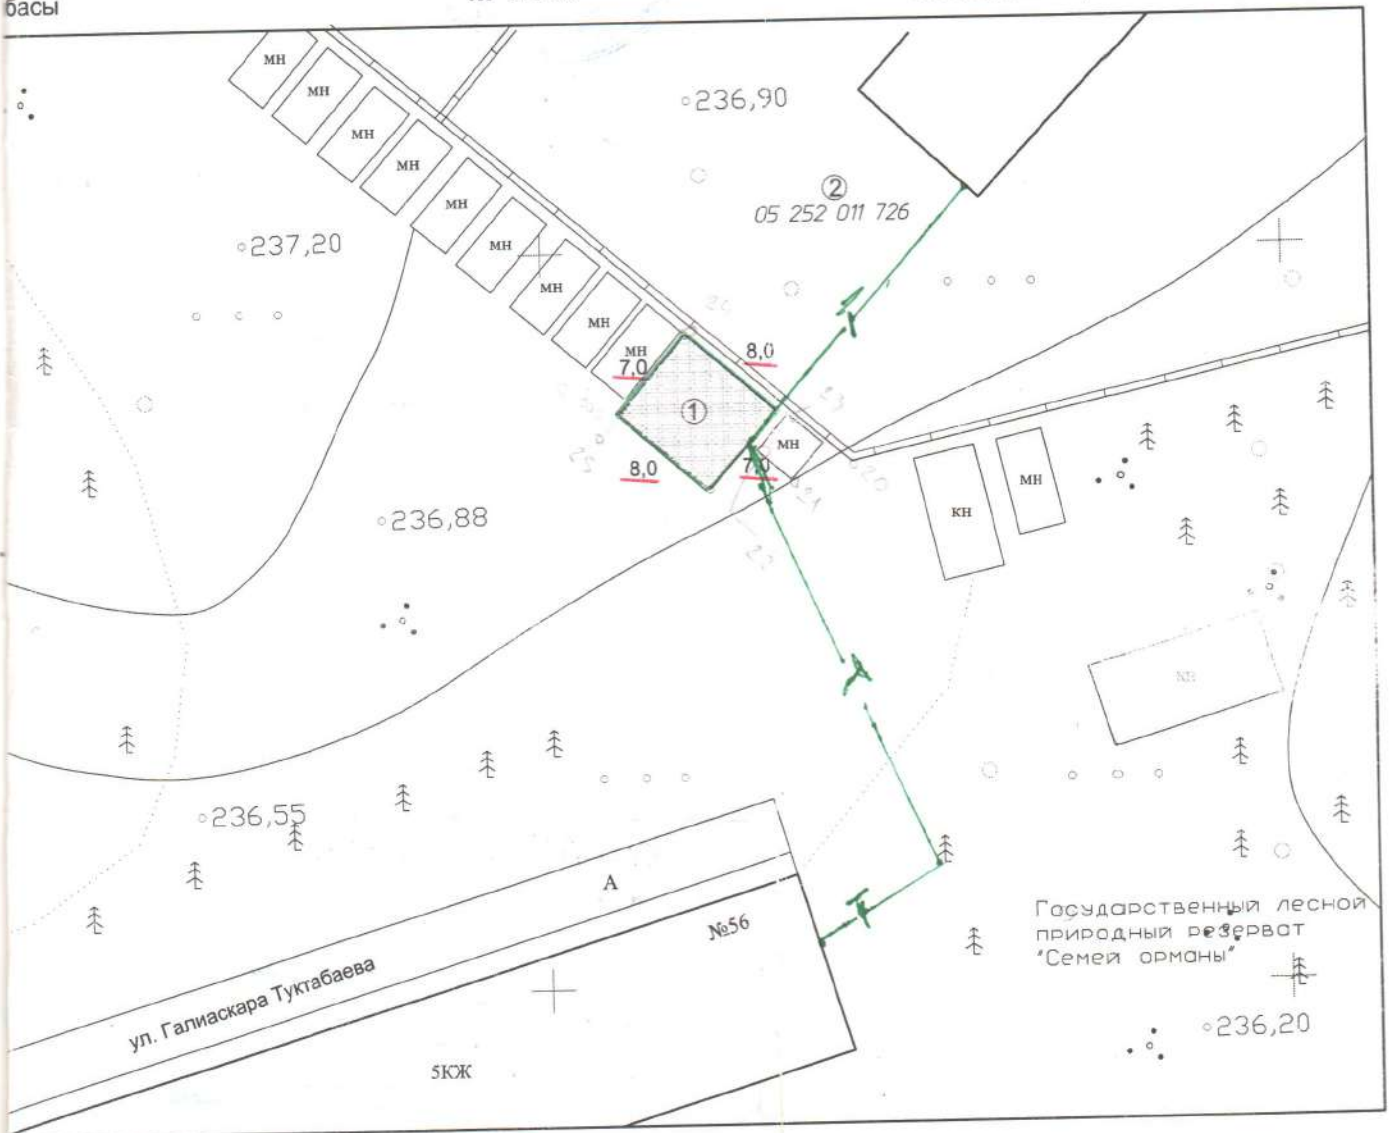

ТОО "Архитектура F" "Архитектура F" ЖШС
(Государственная лицензия ГСЛ № 18020923 от 19 ноября 2018 г.)

Директор
ТОО "Архитектура F"
ЖШС "Архитектура F"
Директоры

Исполнитель:
Орындаушы:

[Handwritten signature]
БСН/БИН № 1740034537

Акимеев Б.А.

Байботанов Д.К.

масштаб
1:500

Дата выдачи
Борілген күші
Май
2020 г.

[Handwritten signature]

Уш. Н.Н.

Объектінің атауы:
Наименование объекта:

Участкенің мекен-жайы:
Адрес участка:

Тапсырыс беруші:
Заказчик:

Земельный участок для строительства и обслуживания гаража



ВКО, г. Семей, ул. Галиаскара Туқтабаева, гараж 56/2

ГУ "Отдел земельных отношений города Семей"

Шолу сұлбасы

Обзорная схема

Ахуалдың суреті
Орындастыру

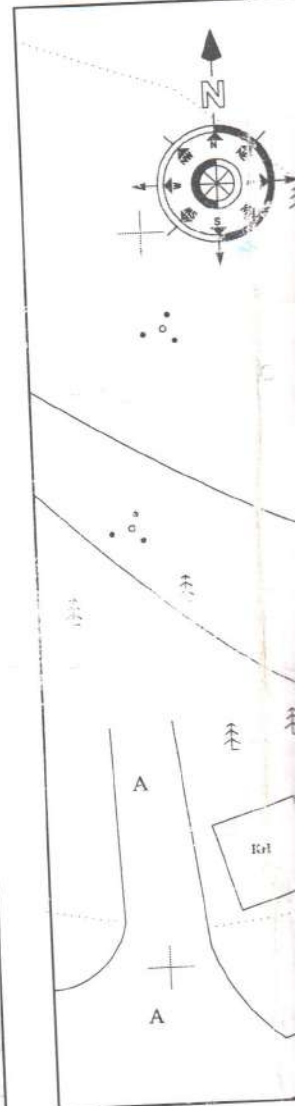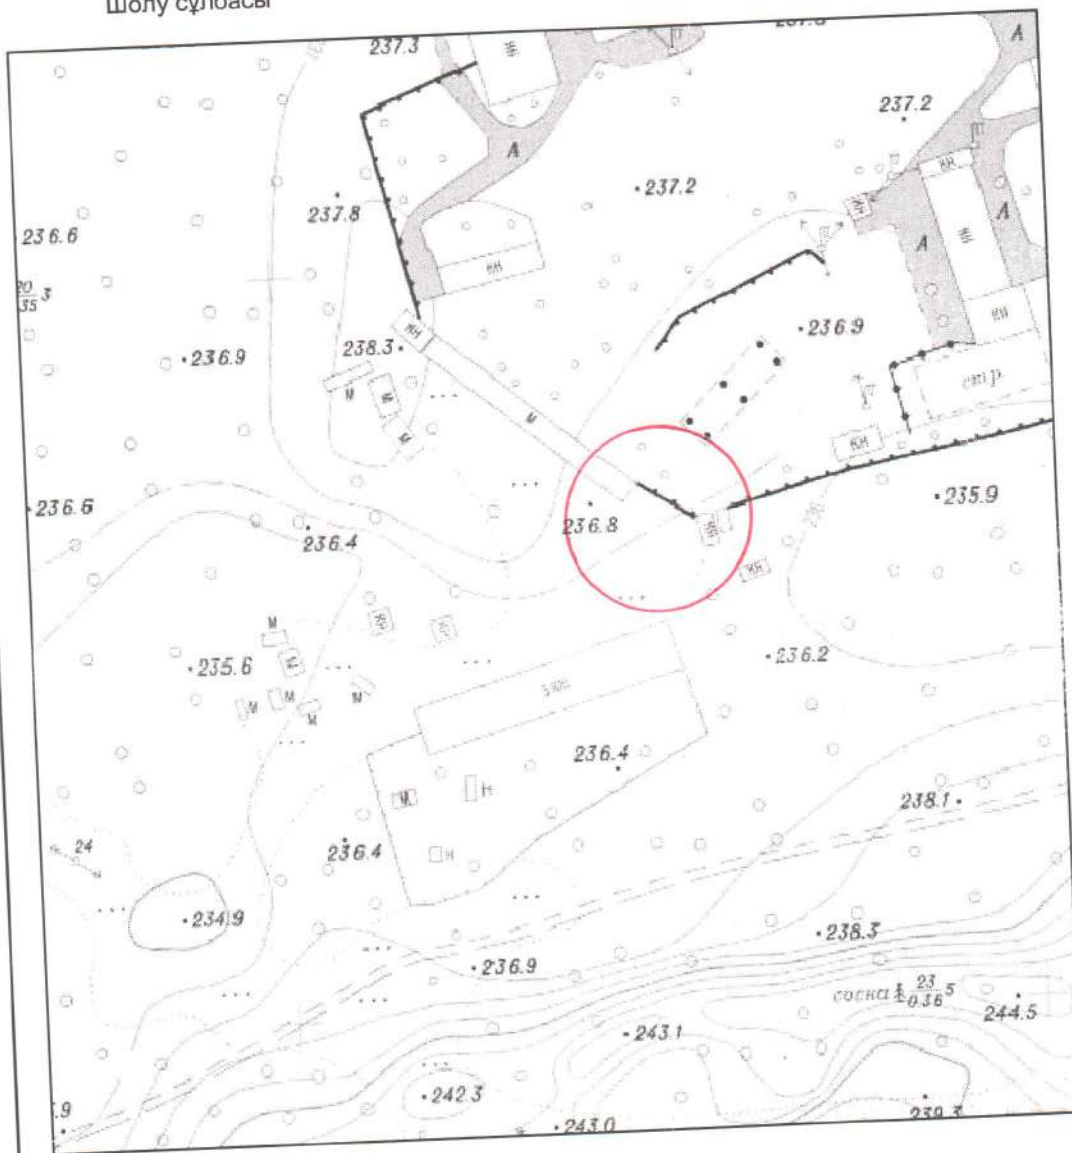


Шарты белгілері

Условные обозначения



Границы и габаритные размеры
оформляемого участка

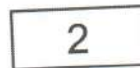

Границы и габаритные размеры
смежных участков

$S \approx 56 \text{ м}^2$

ПРИМЕЧАНИЕ: Данная схема согласована с руководителем ГУ "Отдел архитектуры и градостроительства г. Семей" ВКО для рассмотрения на земельной комиссии, не является правоустанавливающим документом. Согласовать ситуационный план со всеми заинтересованными службами.