


Схема расположения земельного участка

13

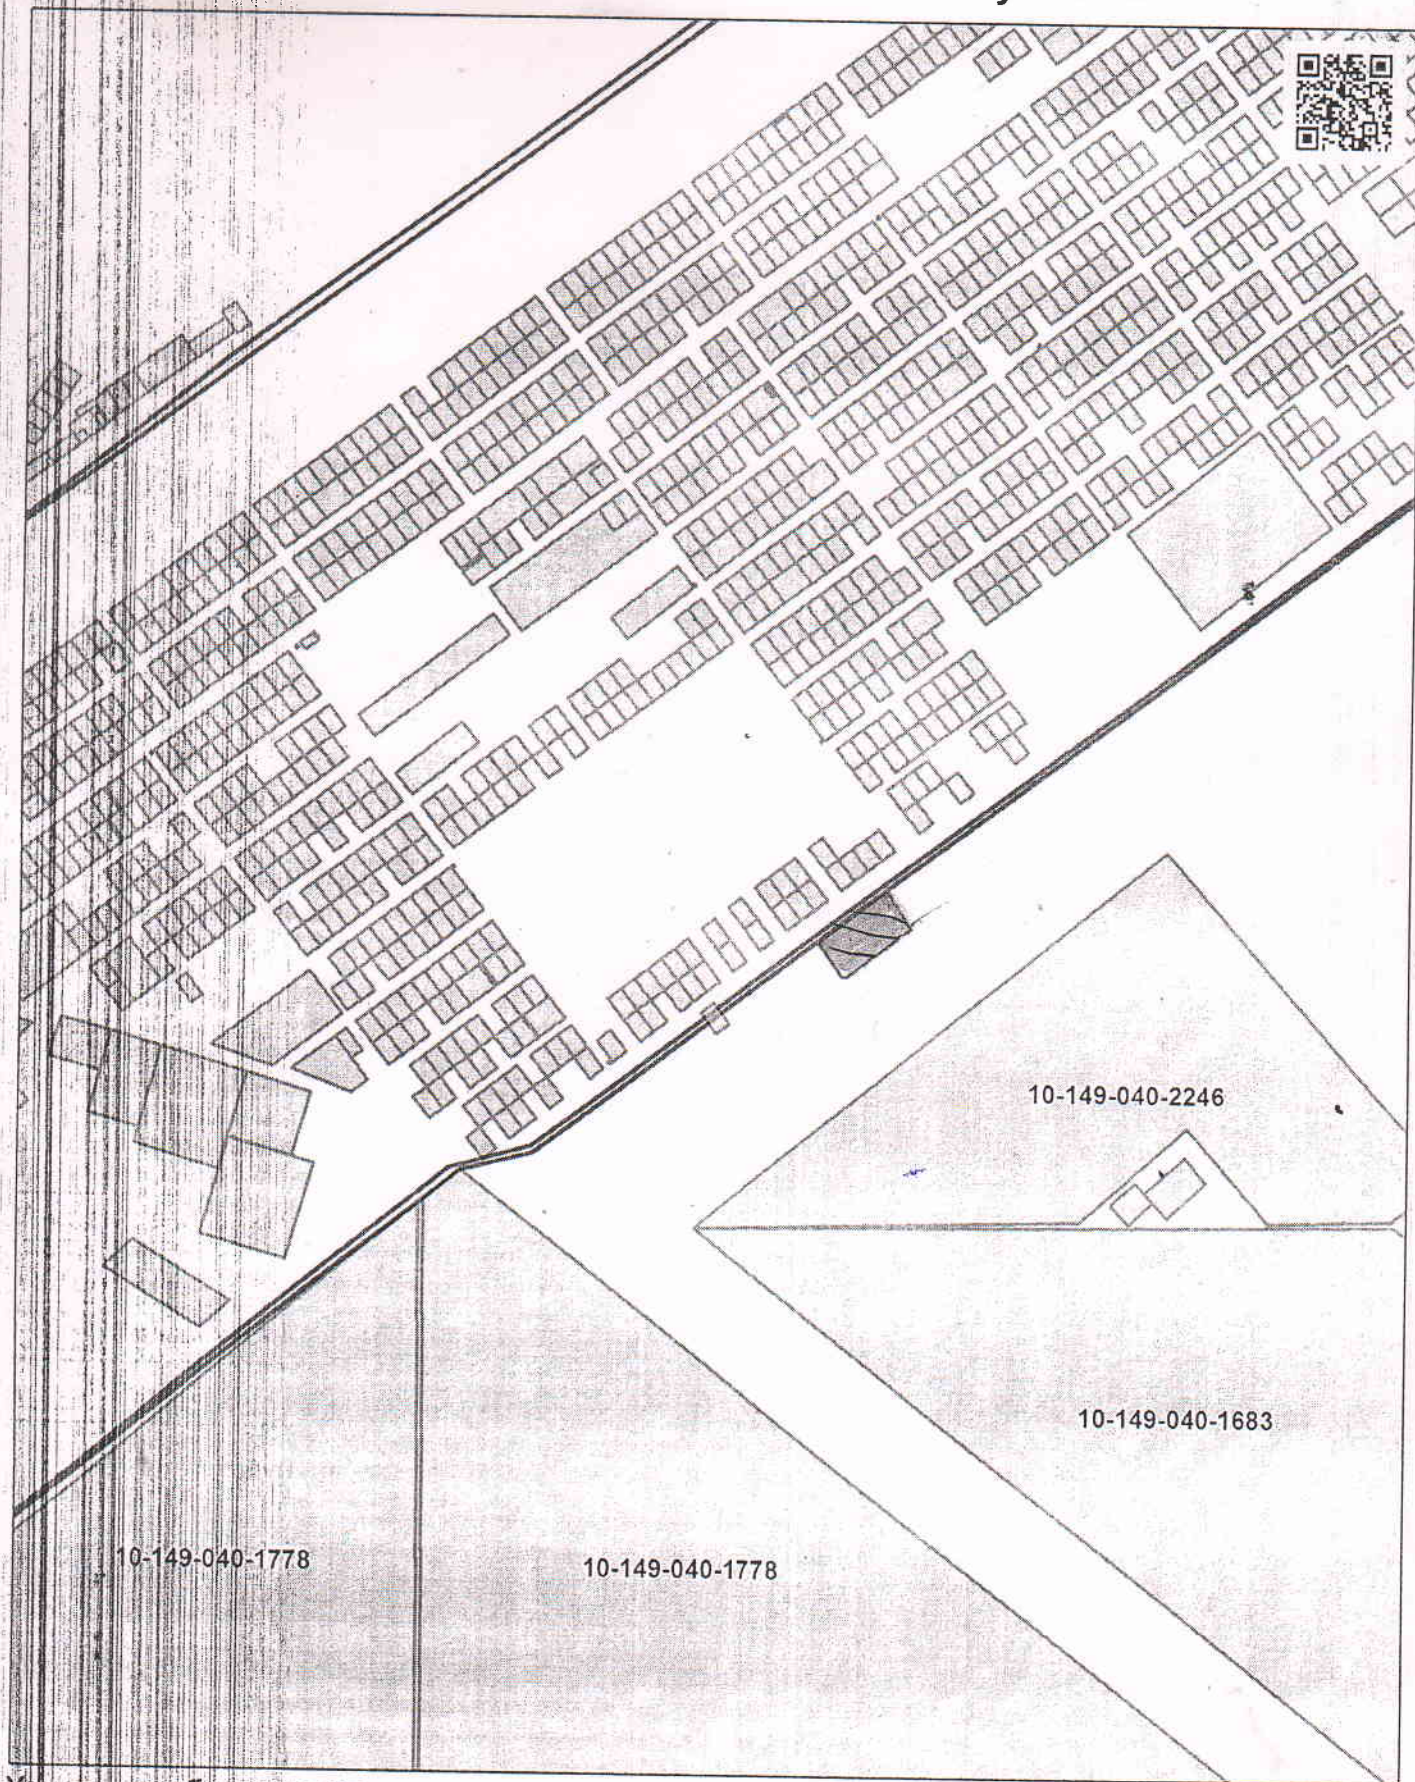

Условные обозначения

	Испрашиваемый участок
	Граница оформленного земельного участка
	Граница района

aisgzk.kz

Кызылординская область, Жанакорганский район

Площадь	
Масштаб	1:15 110
Дата	07.10.2021
Номер	211007133754429